Profil 32

X - VIII		ca. 55000 tonn
DB 113	3,426 : 11	
" 116	0,833 : 8	
	4,259 : 19 =	0,224 %
XIII - X		ca. 80 000 tonn
DB 313	1,436 : 7	
" 254	2,032 : 11	
" 154 og 155	0,782 : 9	
	4,250 : 27 =	0,157 %
XV - XIII		ca. 50 000 tonn
DB 369	1,521 : 10	
" 371 og 370	1,492 : 8	
	3,013 : 18 =	0,167 %

P.T.G.

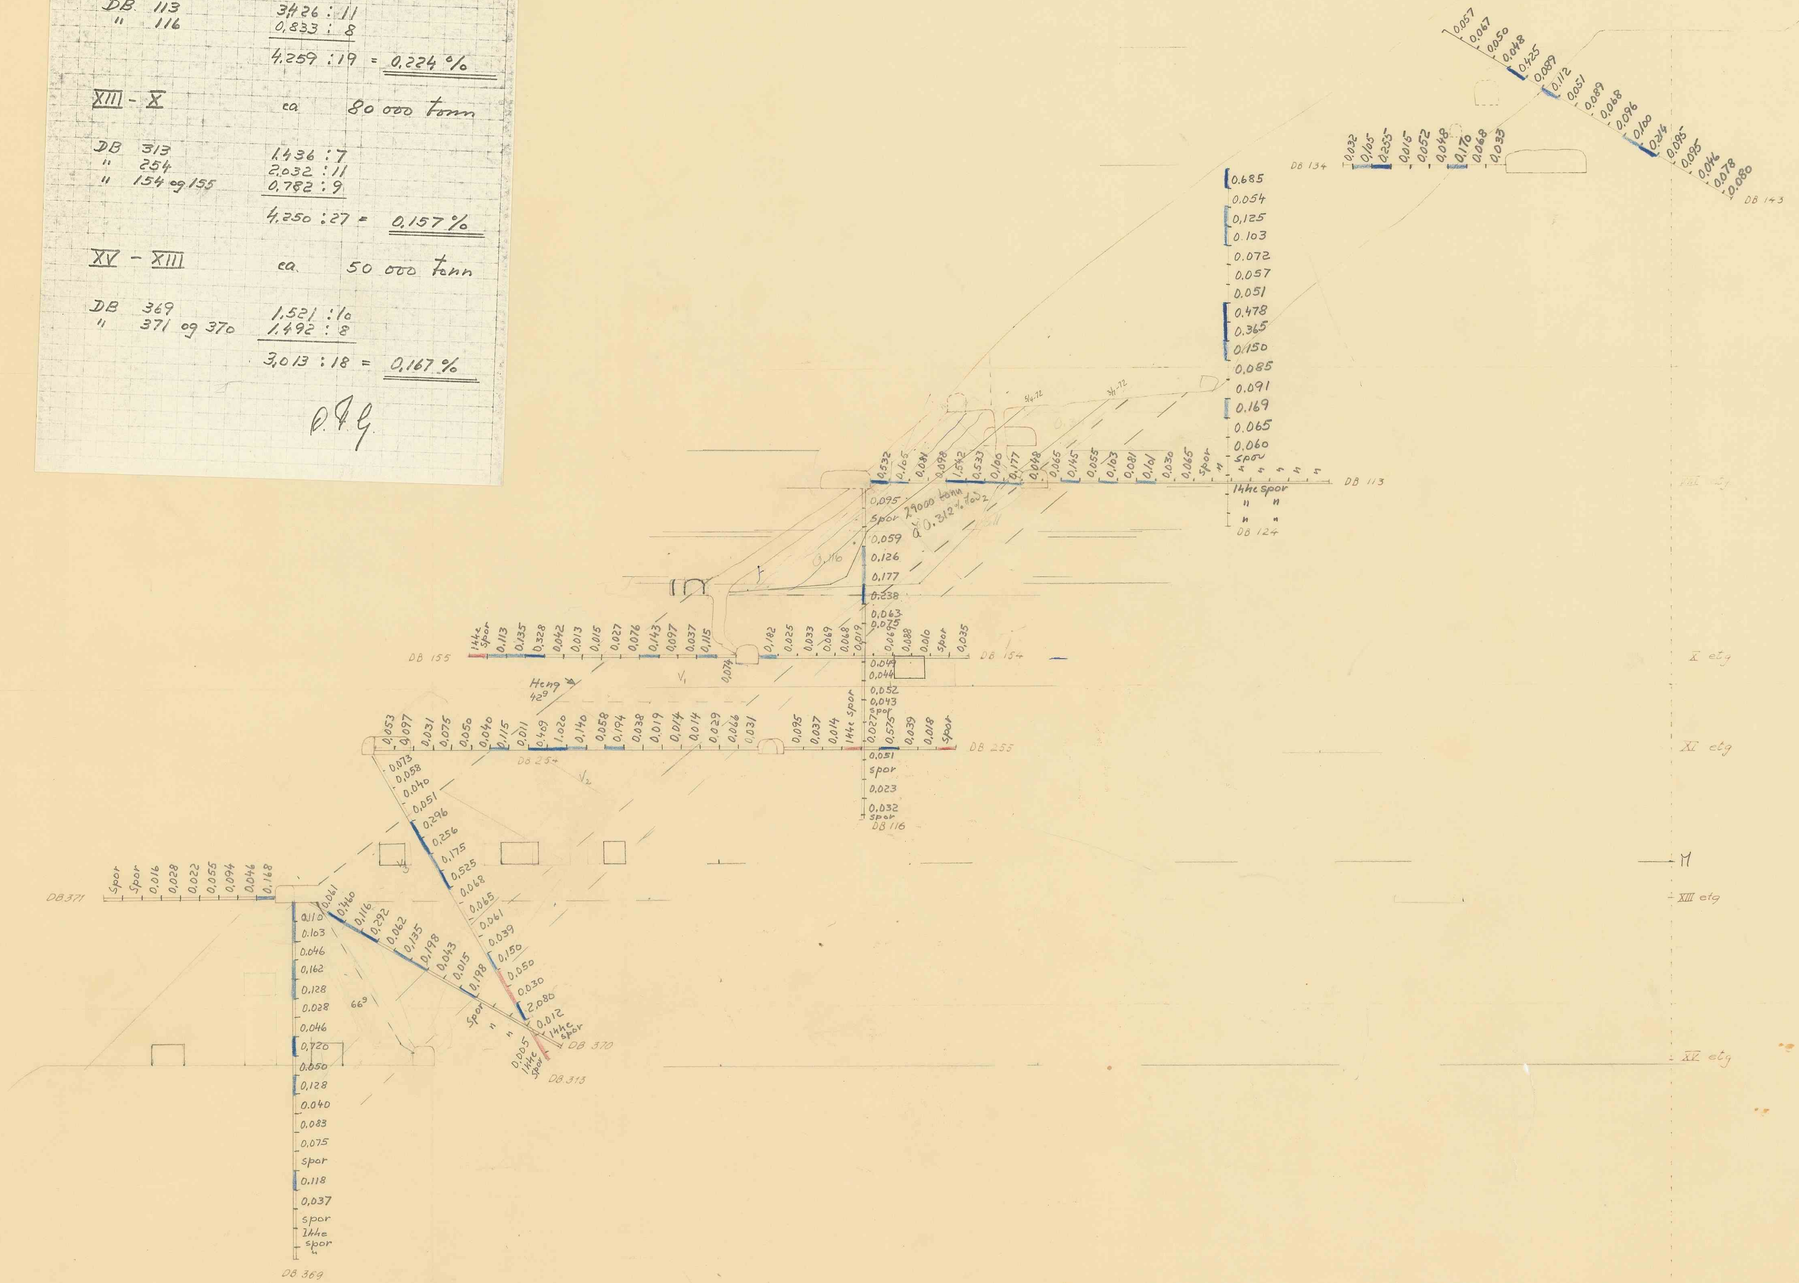

1817

Profil 32 Knuben II	Målestokk 1:500	Tegn. Trac. 13.11