

Profil 34

XIII - X ca 100 000 torn

DB	282	1,328	: 14
"	315	0,963	: 8
"	245	1,844	: 13
"	186	1,523	: 12
"	109	1,361	: 8

$7,079 : 55 = 0,129\%$

XV - XIII ca 60 000 torn


DB	282	1,313	: 14
"	281	1,276	: 11

$2,589 : 25 = 0,104\%$

X - VIII ca 15 000

DB	107	0,523	: 4 = 0,141%
----	-----	-------	--------------

0.8.9

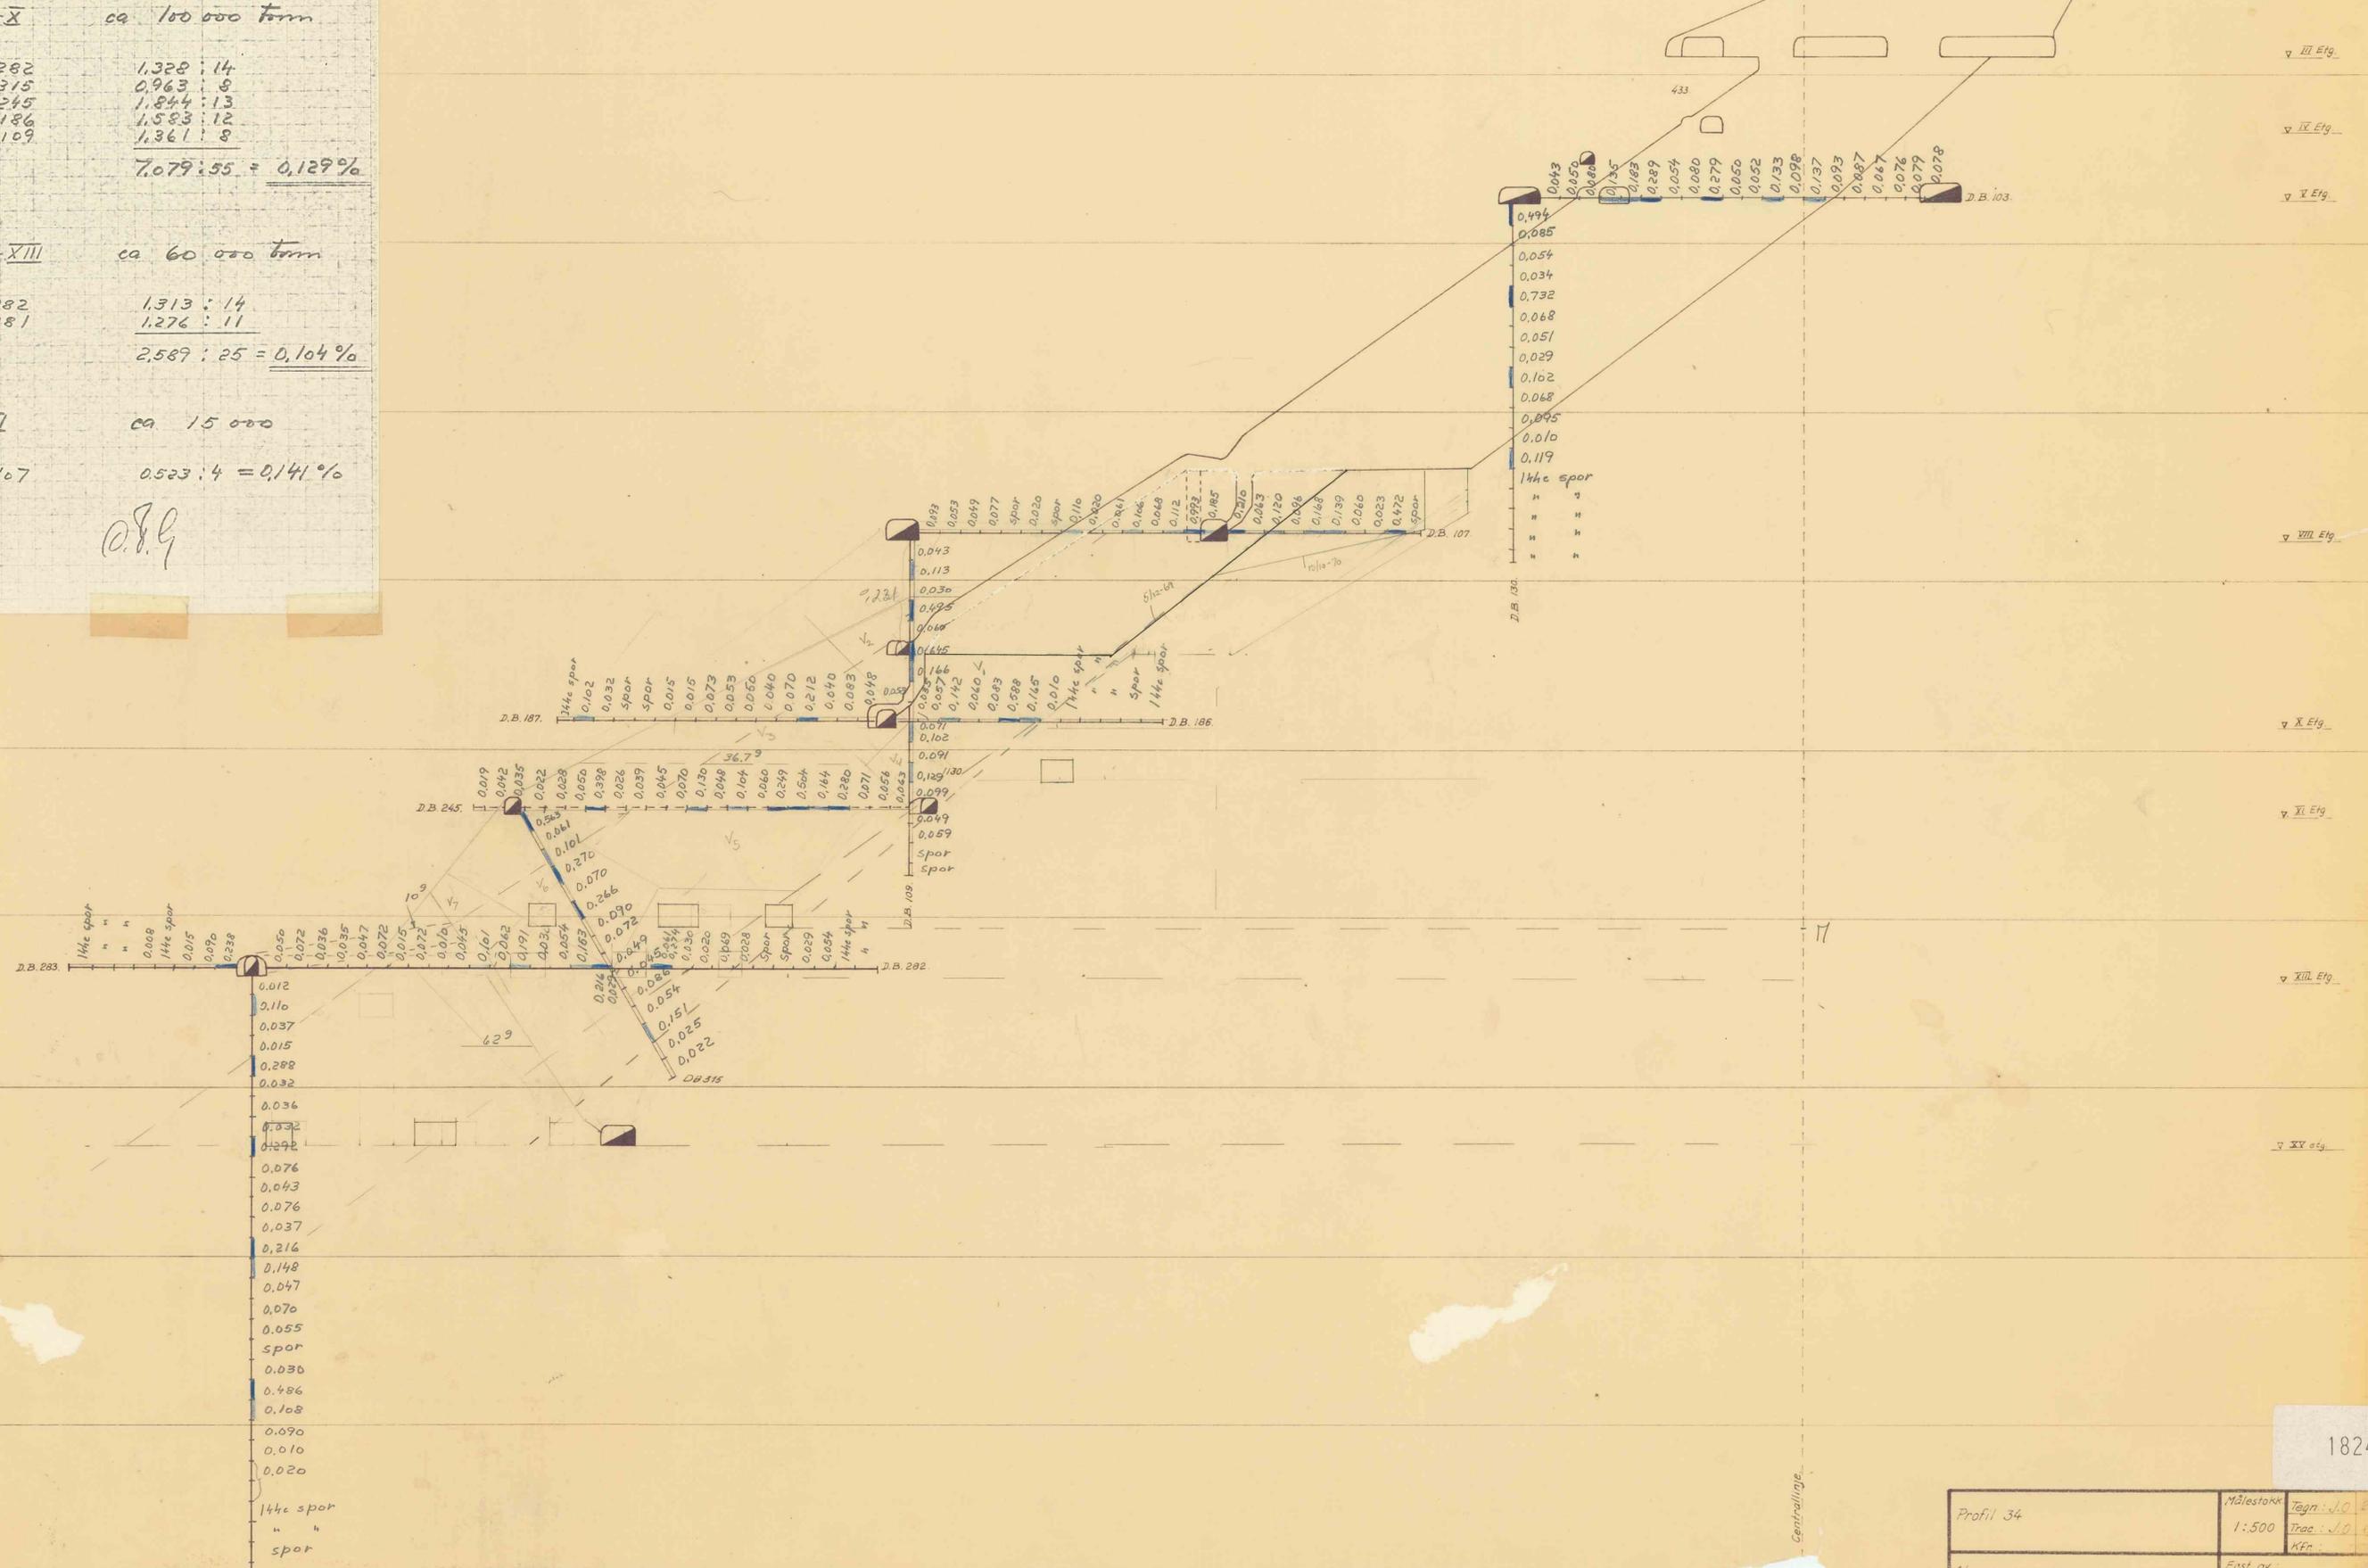

Profil 34	Målestokk	Tegn. : J.O.
	1:500	Trac. : J.O.
		Kfr. :
		Enst. av :