


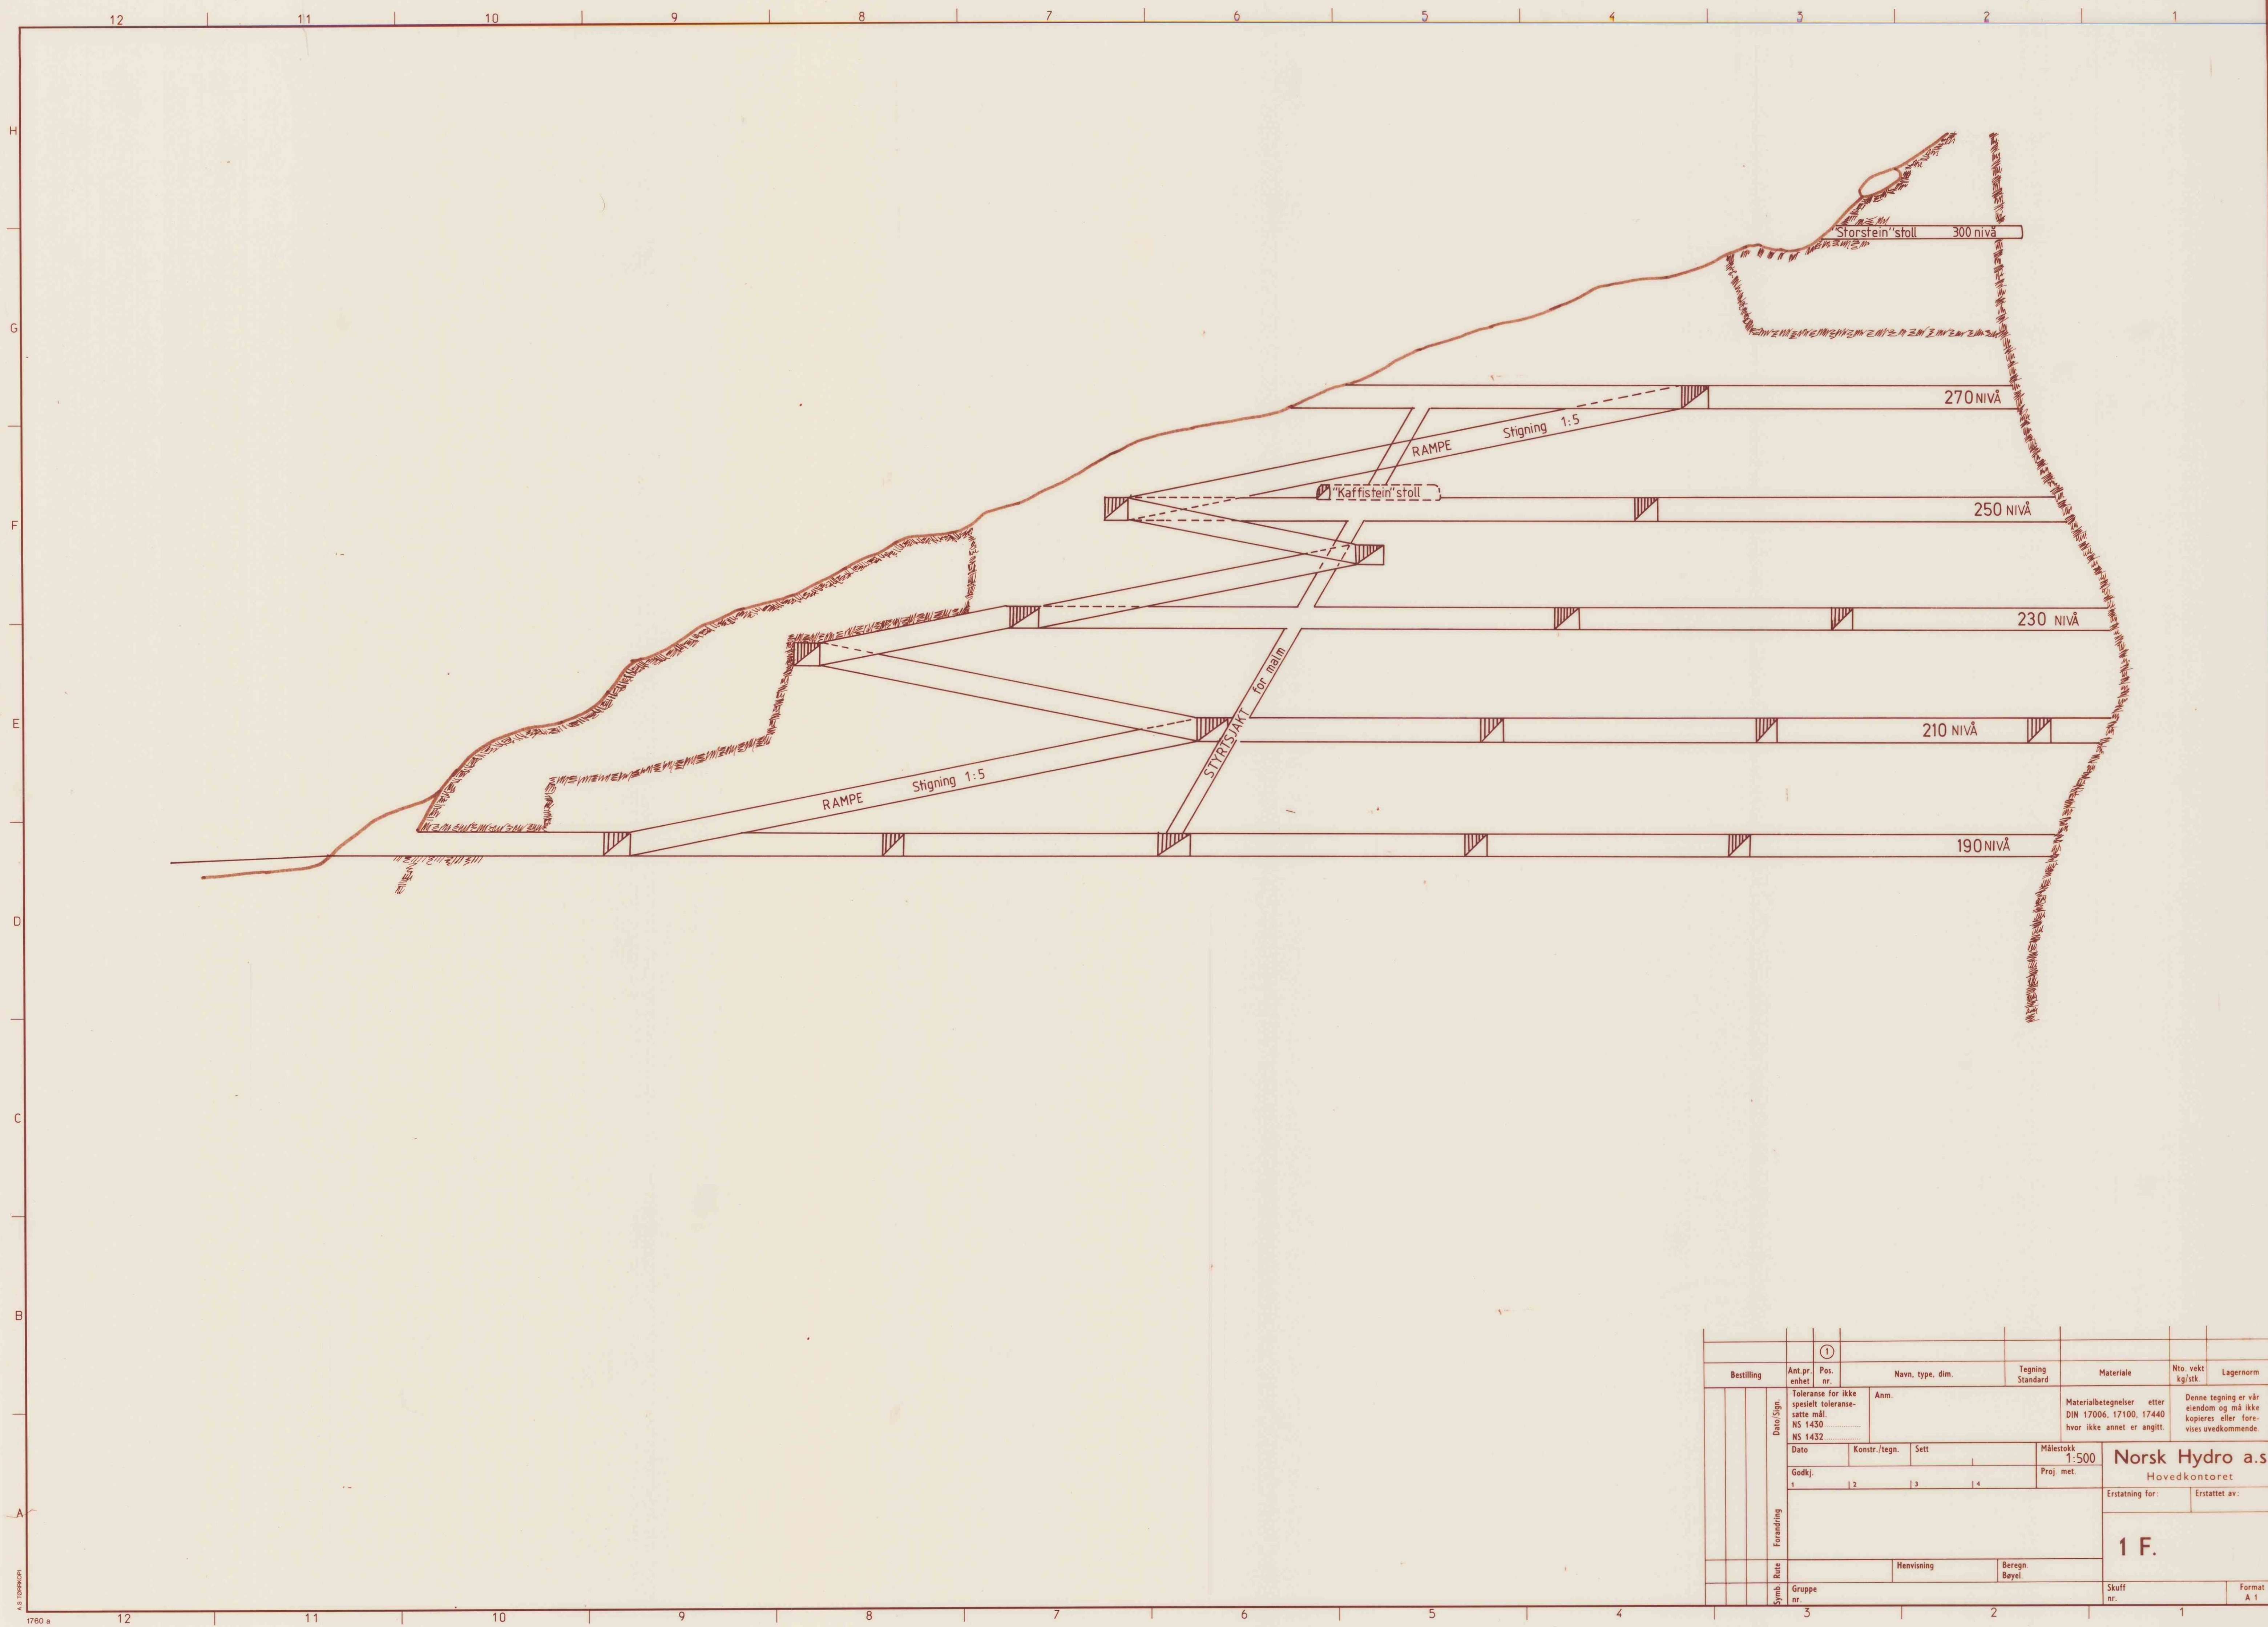

		①							
Bestilling		Ant. pr. enhet	Pos. nr.	Navn, type, dim.		Tegning Standard	Materiale	Nto. vekt kg/stk	Lagernorm
Dato/Sign.	Toleranse for ikke spesielt toleransesatte mål. NS 1430..... NS 1432.....	Anm.				Materialbetegnelser etter DIN 17006, 17100, 17440 hvor ikke annet er angitt.		Denne tegning er vår eiendom og må ikke kopieres eller forevises utedkommende.	
		Dato	Konstr./tegn.	Sett		Målestokk 1:500	Norsk Hydro a.s. Hovedkontoret		
		Godkj.				Proj. met.			
		1	2	3	4		Erstatning for:	Erstattet av:	
					1 F.				
Symb. Rute		Henvisning		Beregning Bayel					
Gruppe nr.						Skuff nr.		Format A 1	
3				2		1			