


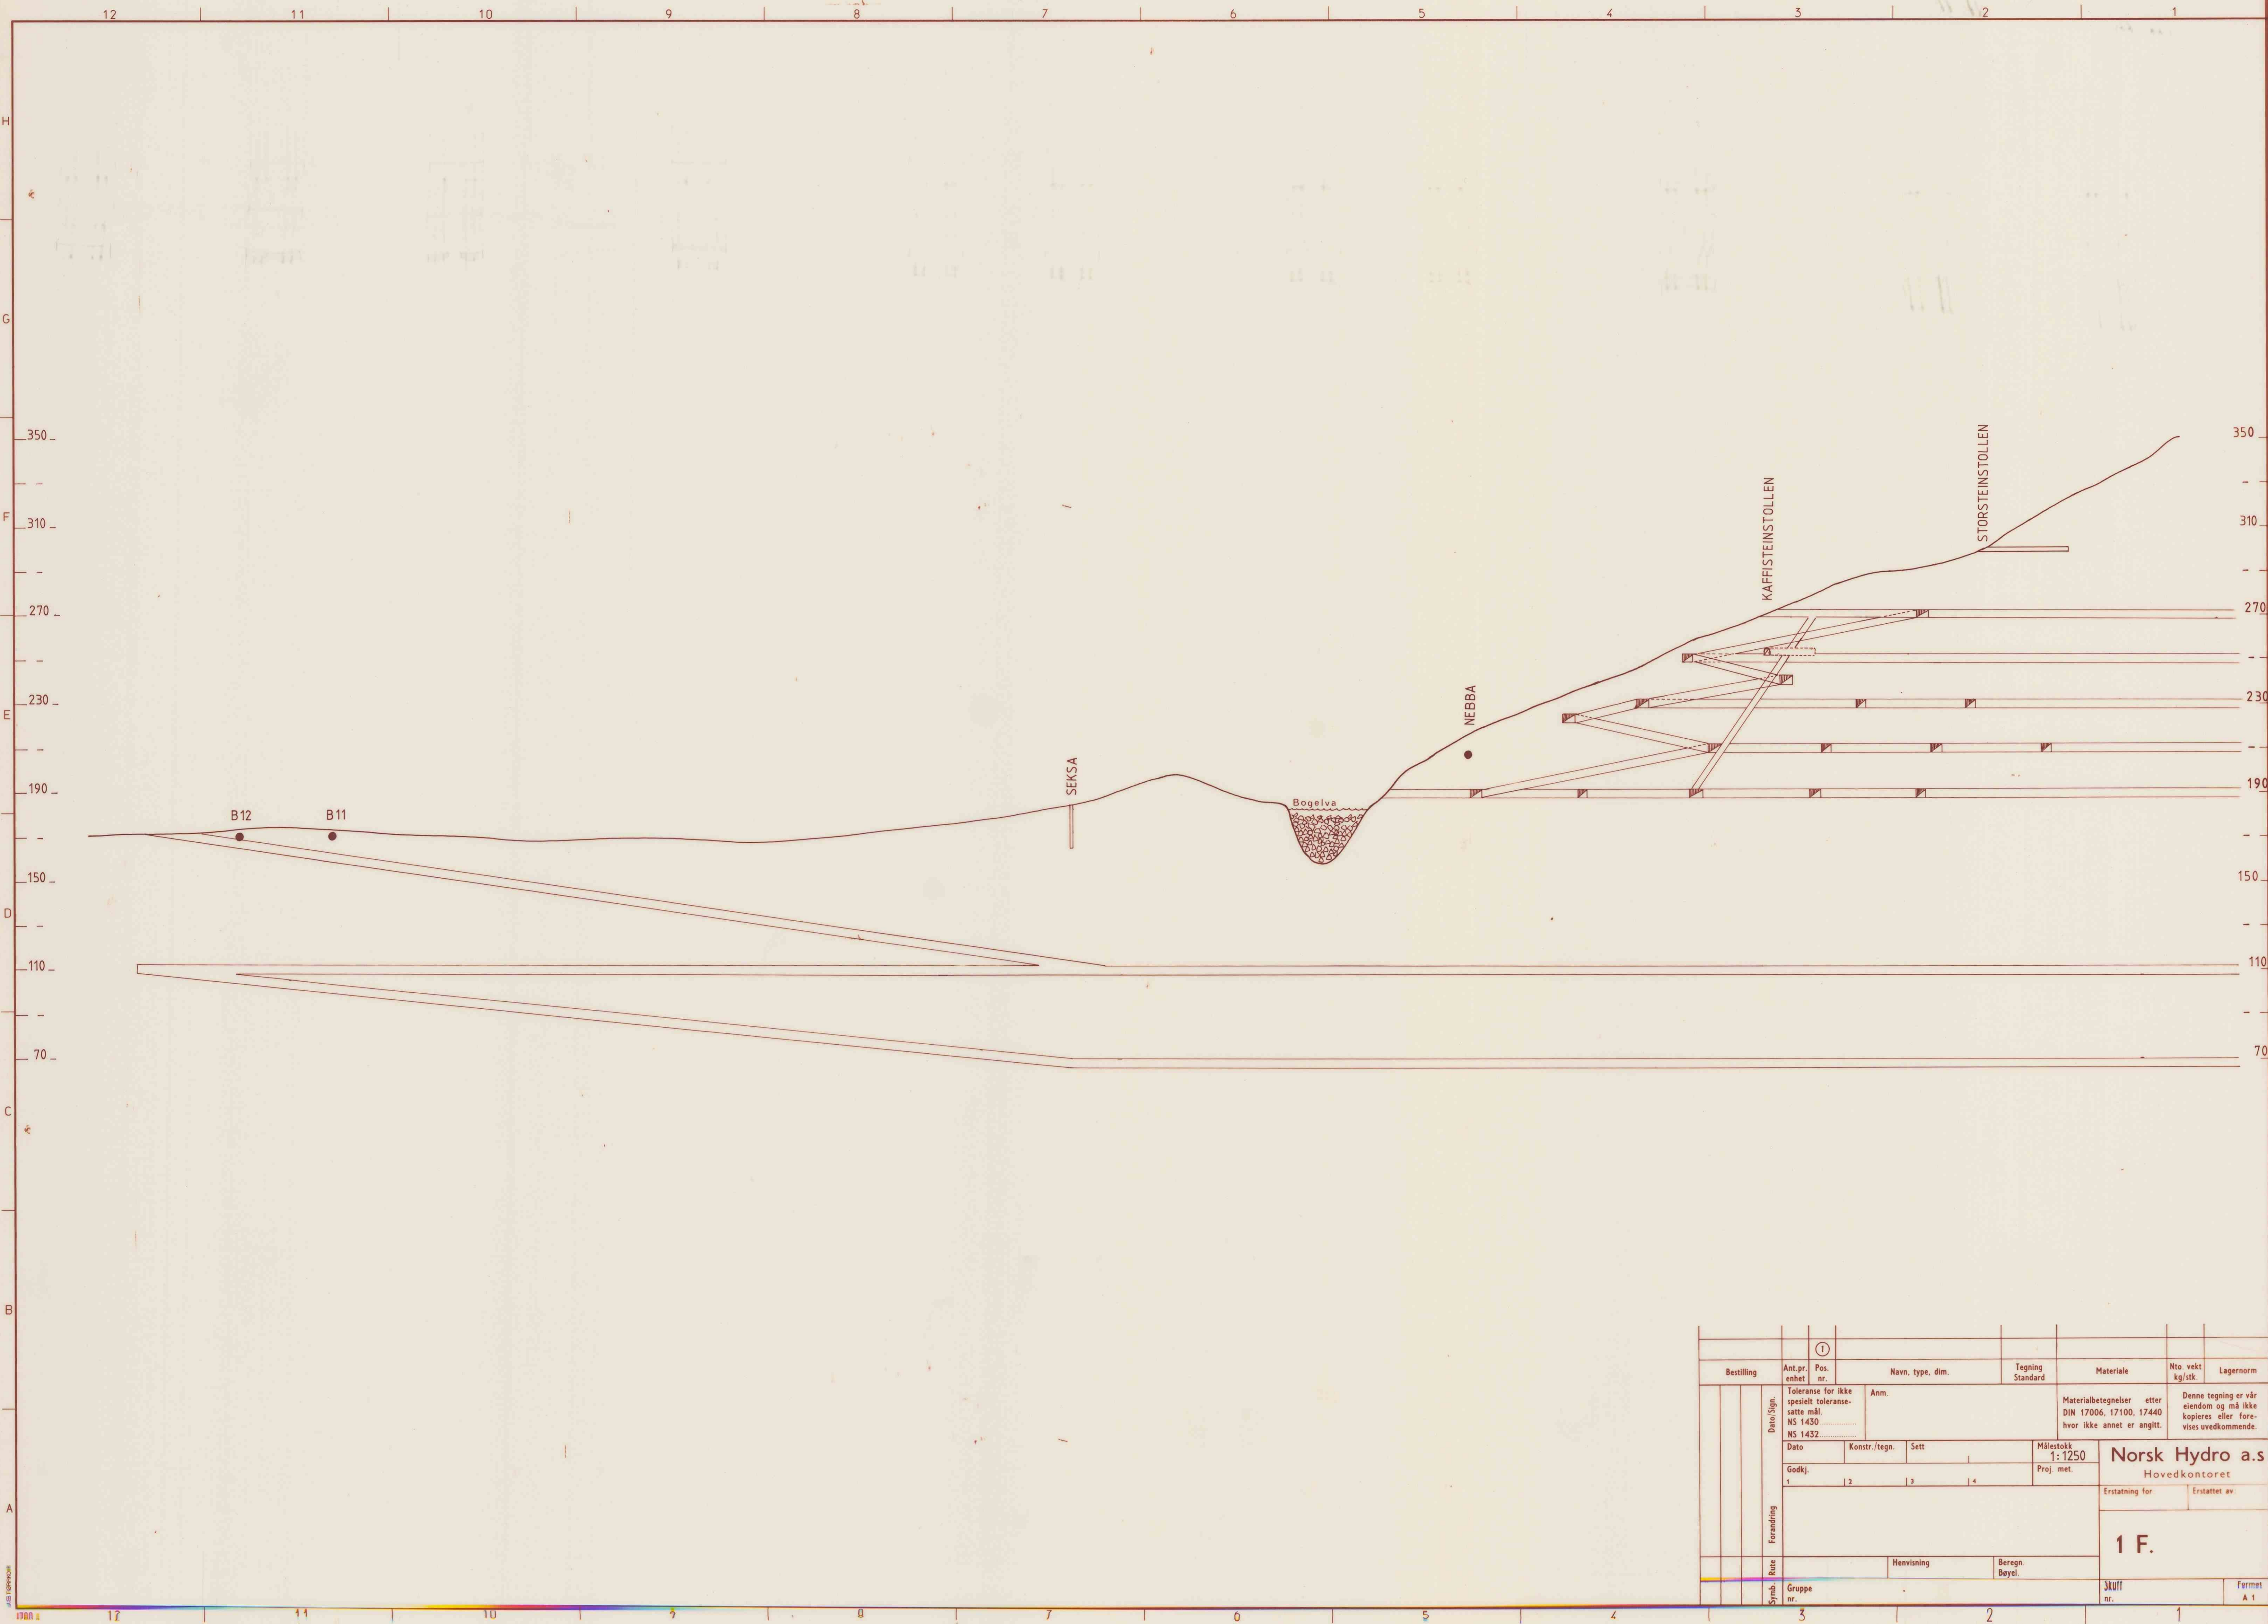

Bestilling		Ant.pr. enhet	Pos. nr.	Navn, type, dim.	Tegning Standard	Materiale	Nto. vekt kg/stk	Lagernorm	
Dato/Sign.		Toleranse for ikke spesielt toleranse-satte mål. NS 1430 NS 1432		Anm.		Materialbetegnelser etter DIN 17006, 17100, 17440 hvor ikke annet er angitt.		Denne tegning er vår eiendom og må ikke kopieres eller forevises uvedkommende.	
Dato		Konstr./tegn.		Sett		Målestokk 1:1250		Norsk Hydro a.s. Hovedkontoret	
Godkj.		1		2 3 4		Proj. met.			
Forandring		Erstatning for							Erstattet av
Rute		Henvising							Beregnet
Gruppe nr.		Skuff nr.							Formet A 1