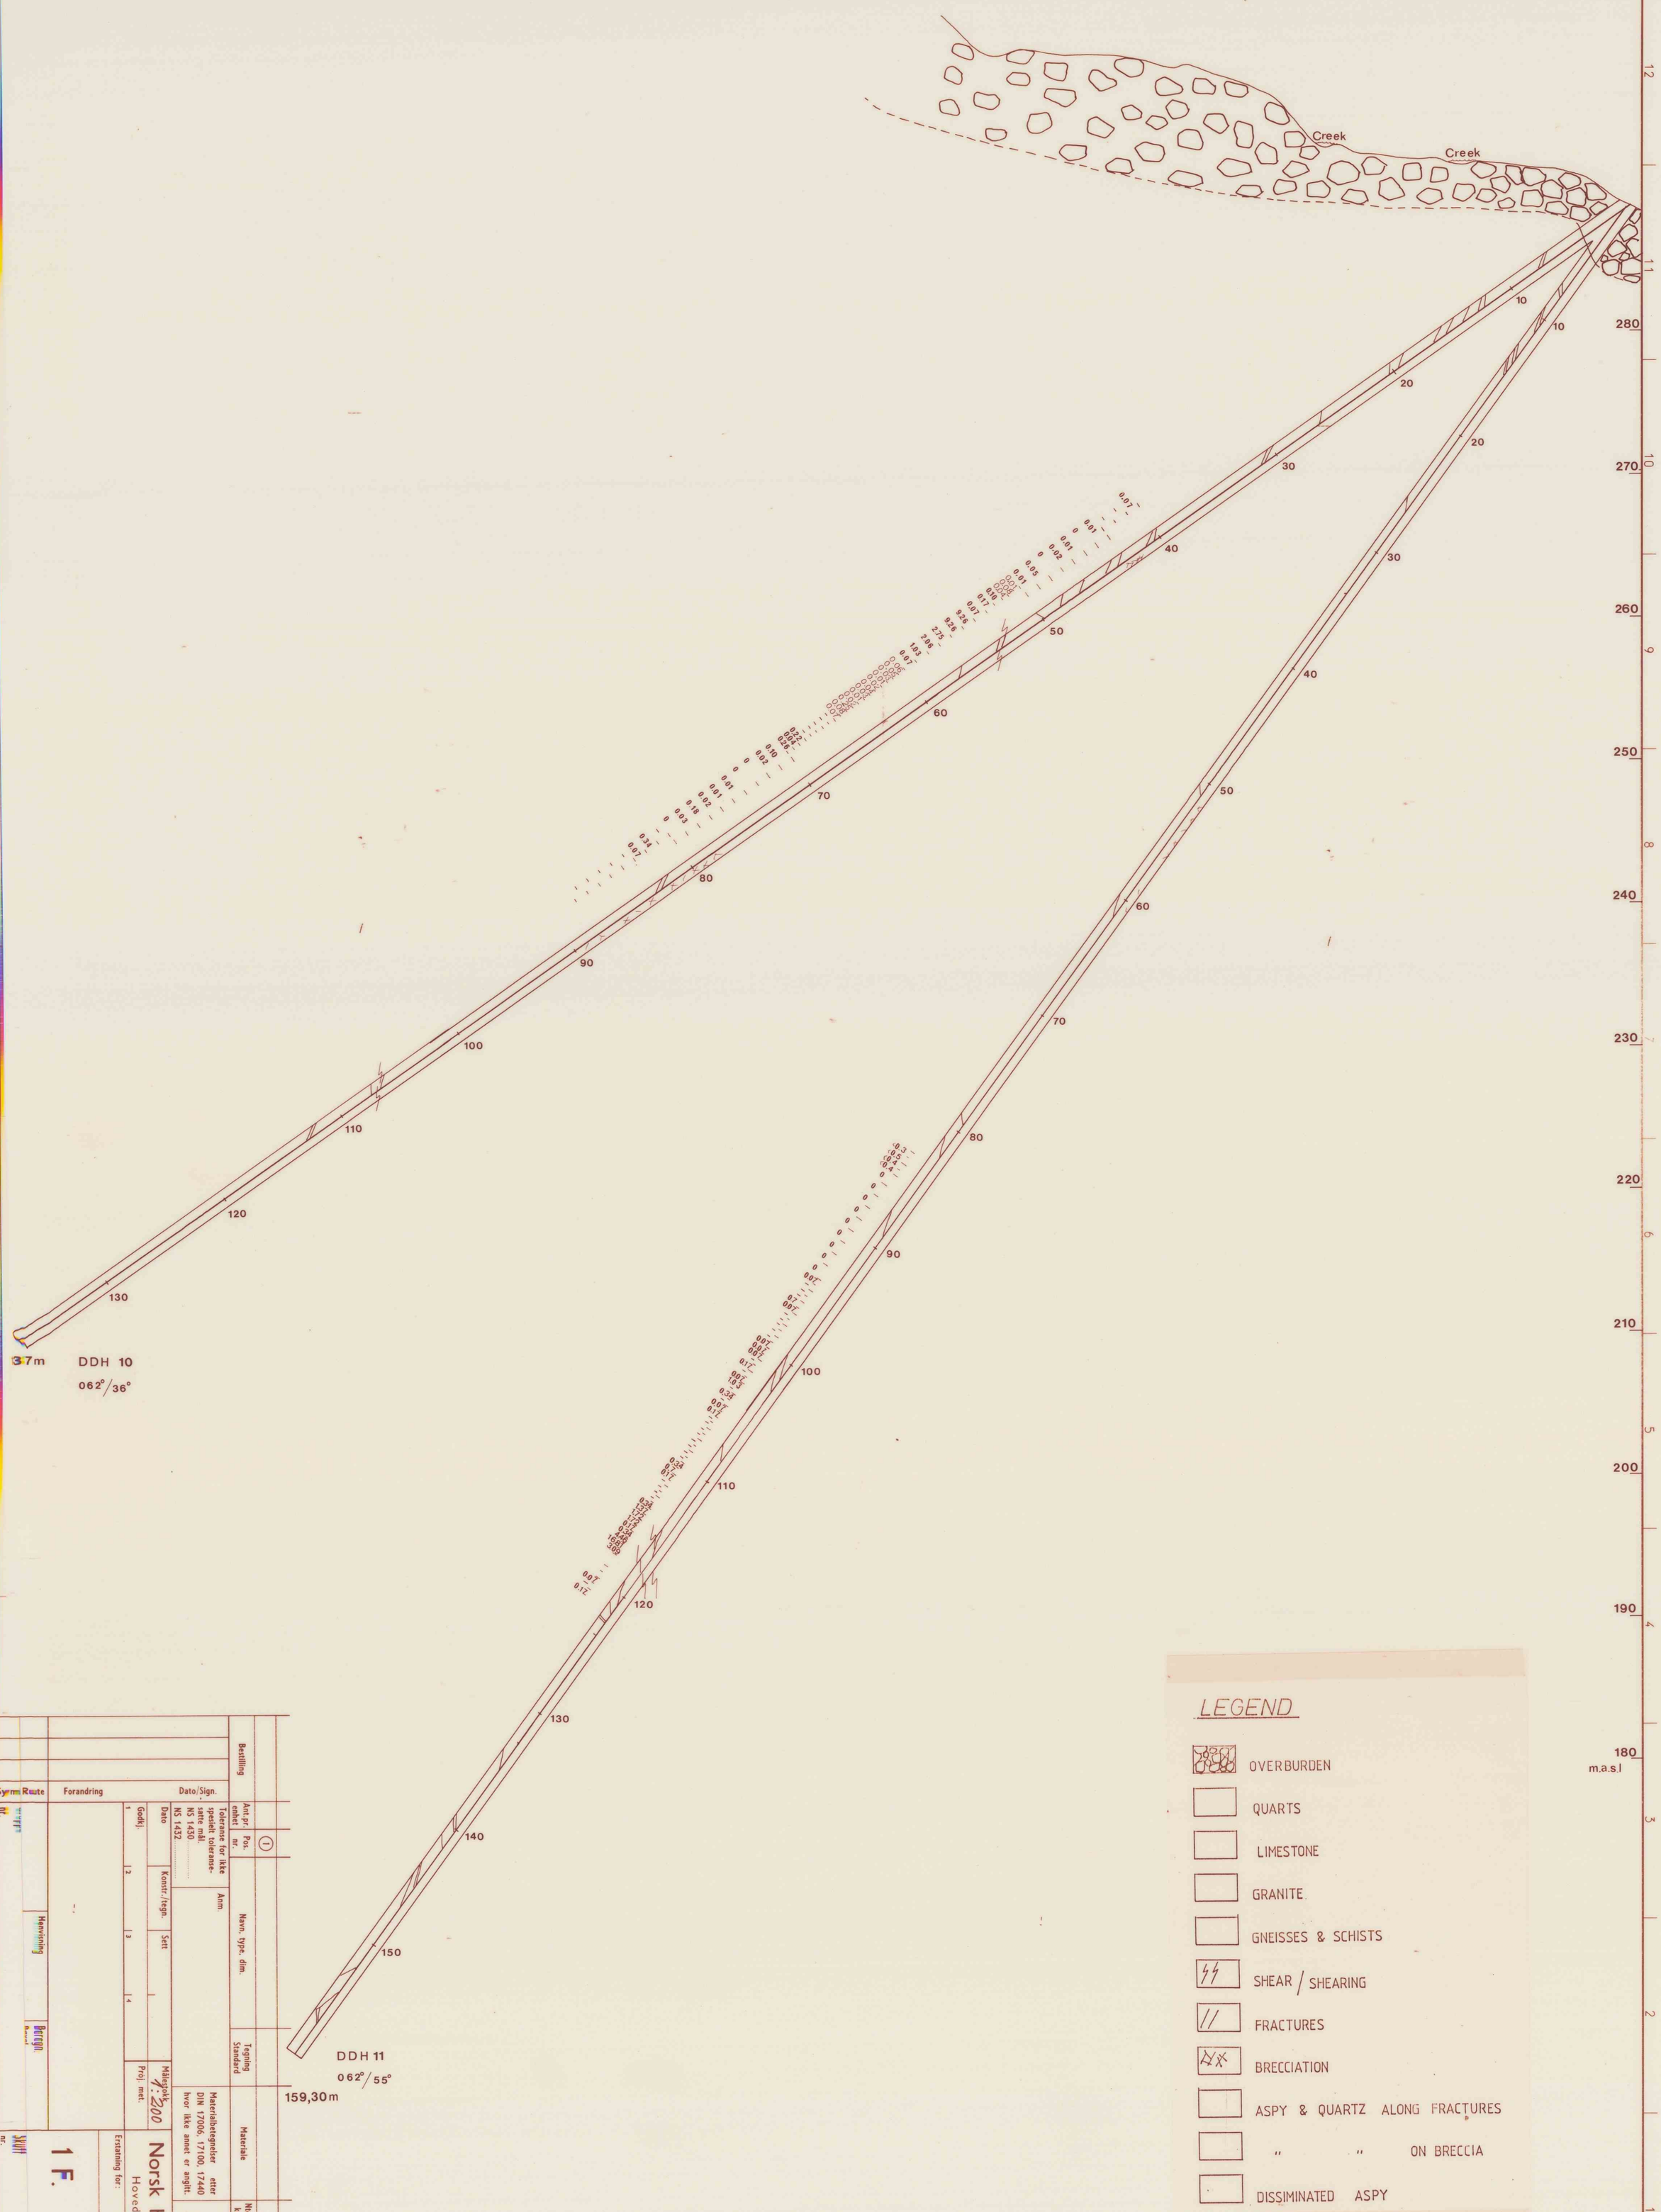

Bestilling

Ant.pr. enhet | Pos. nr. | 1

Navn, type, dim.

Tegning Standard

Materiale

Nto. vekt kg/stk.

Lagernorm

Tolerance for ikke spesielt toleransesatte mål. NS 1430 ..... NS 1432 .....

Anm.

Materialbetegnelser etter DIN 17006, 17100, 17440 hvor ikke annet er angitt.

Denne tegning er vår eiendom og må ikke kopieres eller forevises uvedkommende.

Symm. | Rute | Forandring | Dato/Sign.

Dato | Konstr./tegn. | Sett

Godkj. 1 2 3 4

Proj. met.

Målestokk 1:200

Norsk Hydro a.s
Hovedkontoret

Erstatning for:

Erstatter av:

1 F.

Henvisning

Beregn.

Skiff nr.

Format A1