


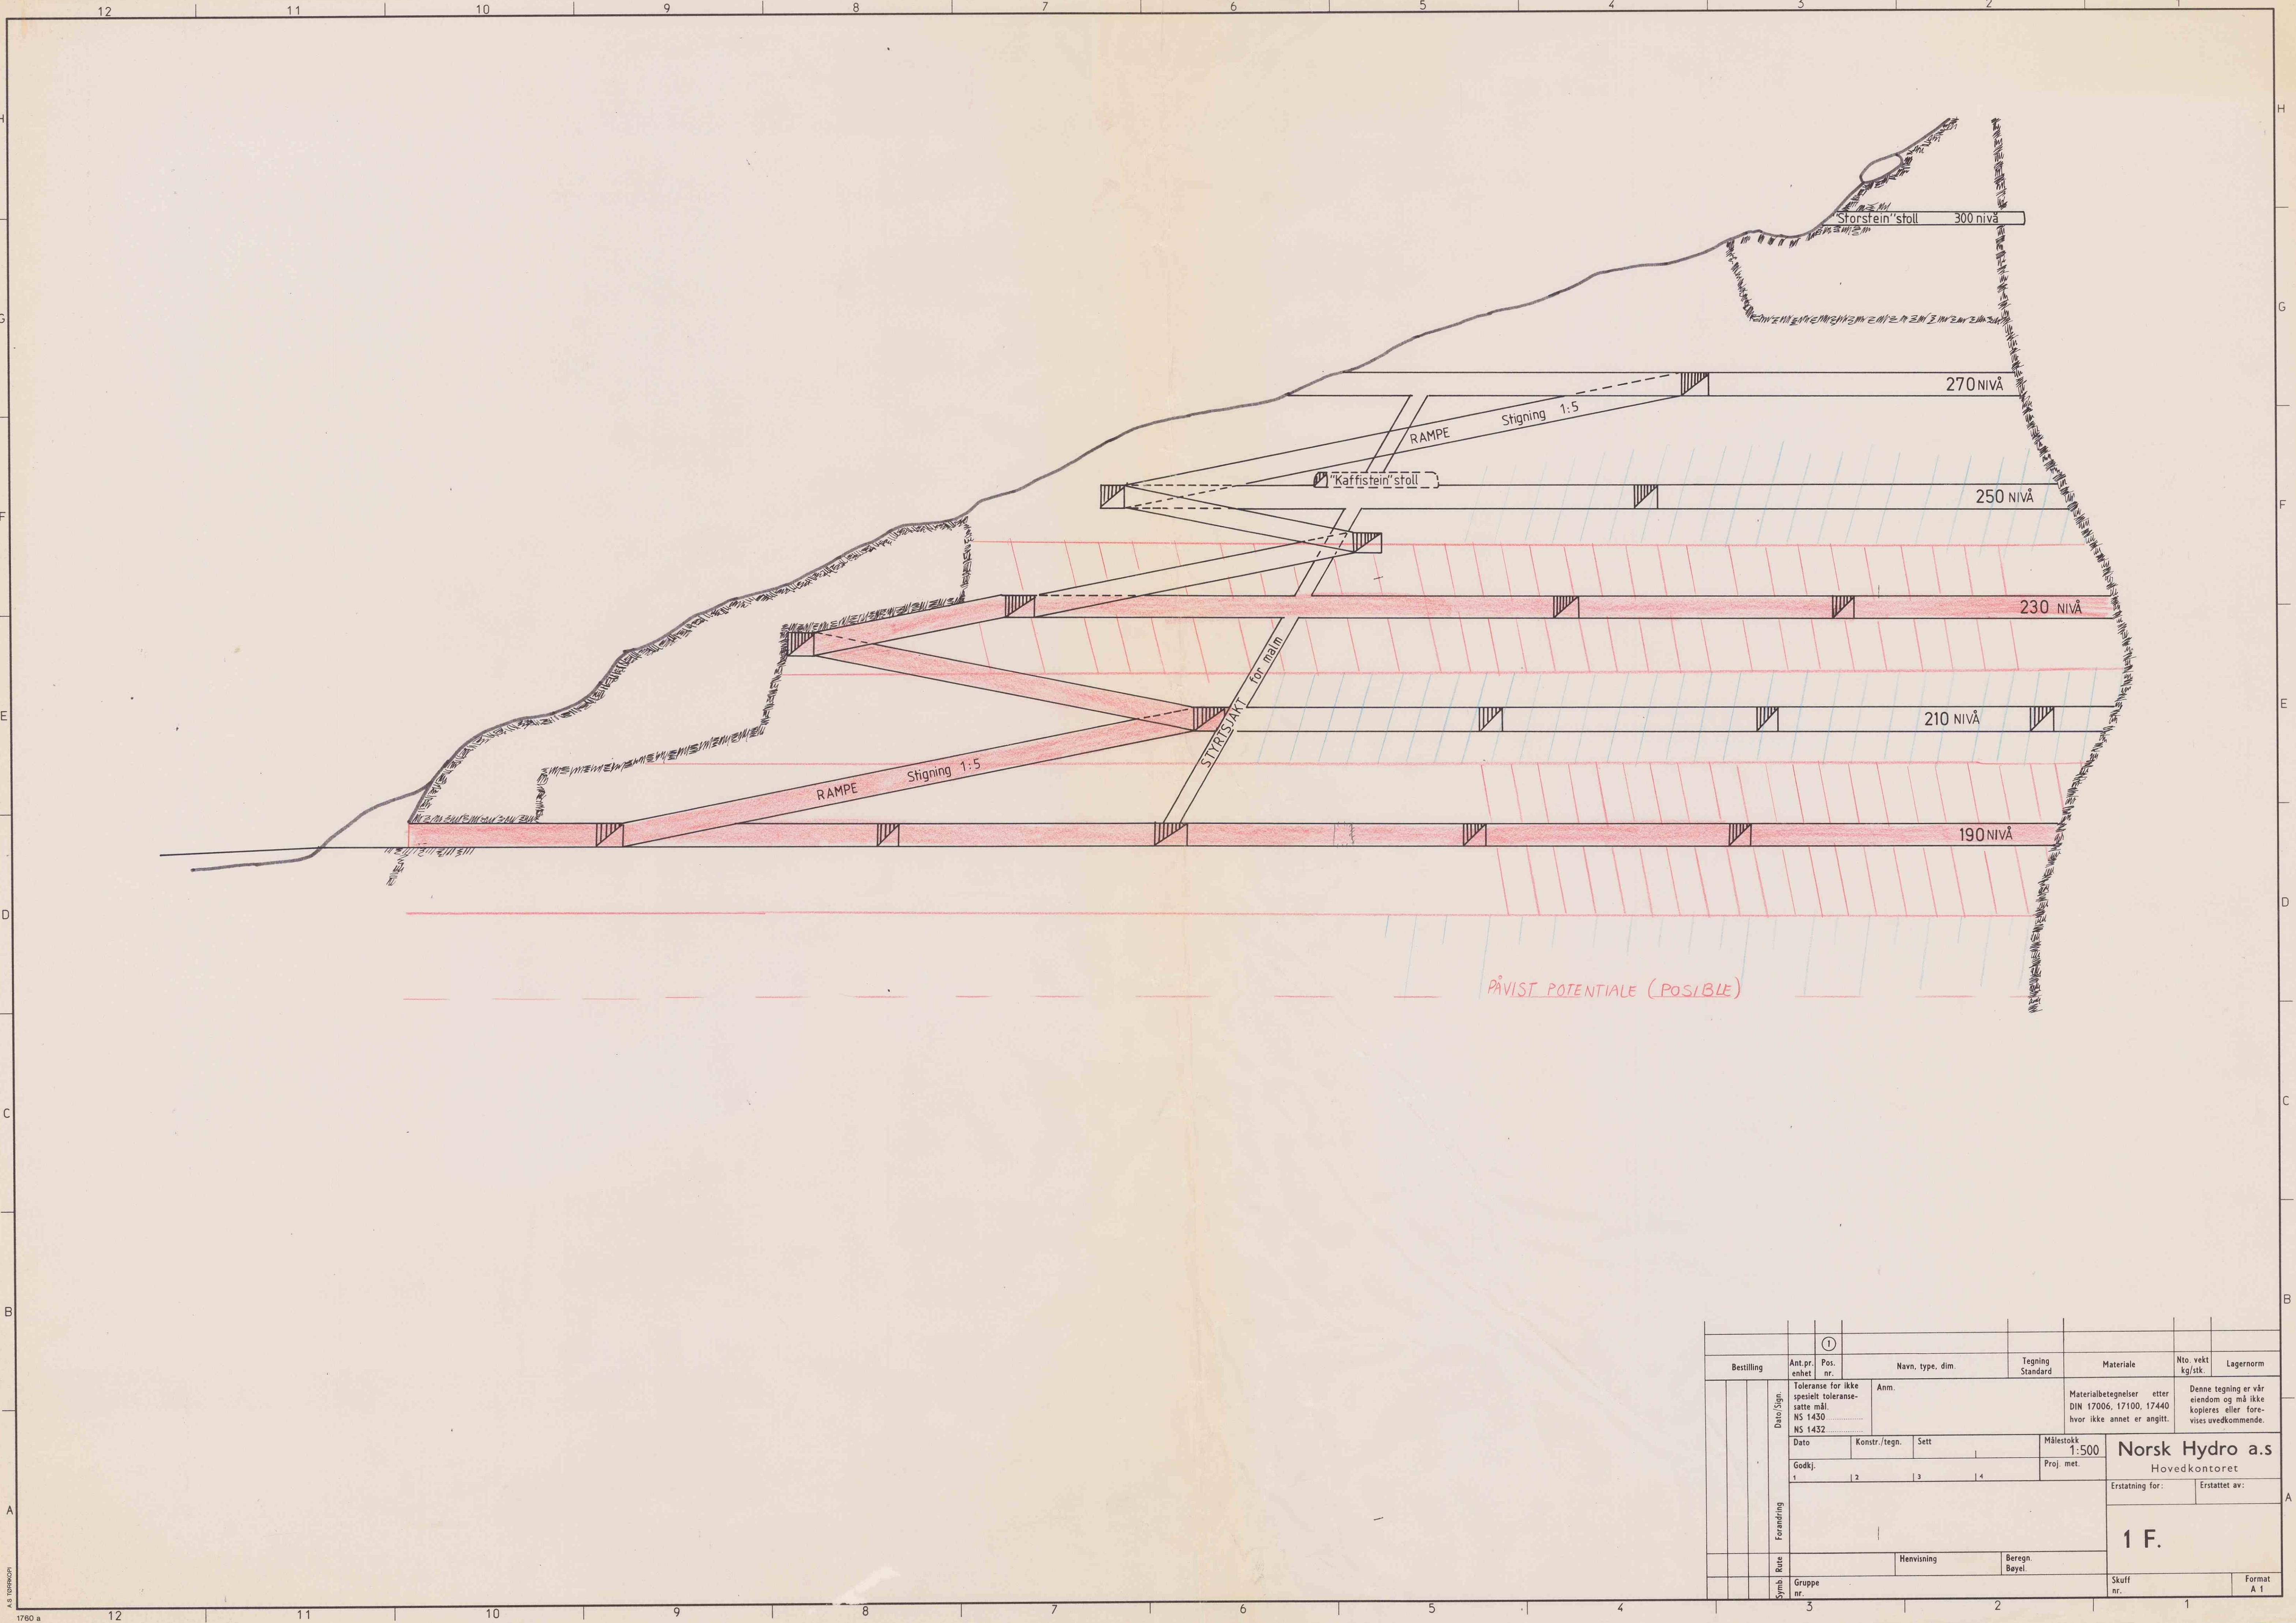

		①								
Bestilling		Ant. pr. enhet	Pos. nr.	Navn, type, dim.		Tegning Standard	Materiale		Nto. vekt kg/stk	Lagernorm
Dato/Sign.		Toleranse for ikke spesielt toleransesatte mål.		Anm.		Materialbetegnelser etter DIN 17006, 17100, 17440 hvor ikke annet er angitt.		Denne tegning er vår eiendom og må ikke kopieres eller forevises utedkommende.		
		NS 1430								
		NS 1432								
Forandring		Dato		Konstr./tegn.	Sett	Målestokk 1:500		Norsk Hydro a.s Hovedkontoret		
		Godkj.				Proj. met.				
		1		2	3	4				
						1 F.		Erstatning for:		Erstattet av:
		Rute		Henvisning		Beregn. Bayel.		Skuff nr.		Format A 1
Symb.		Gruppe nr.								