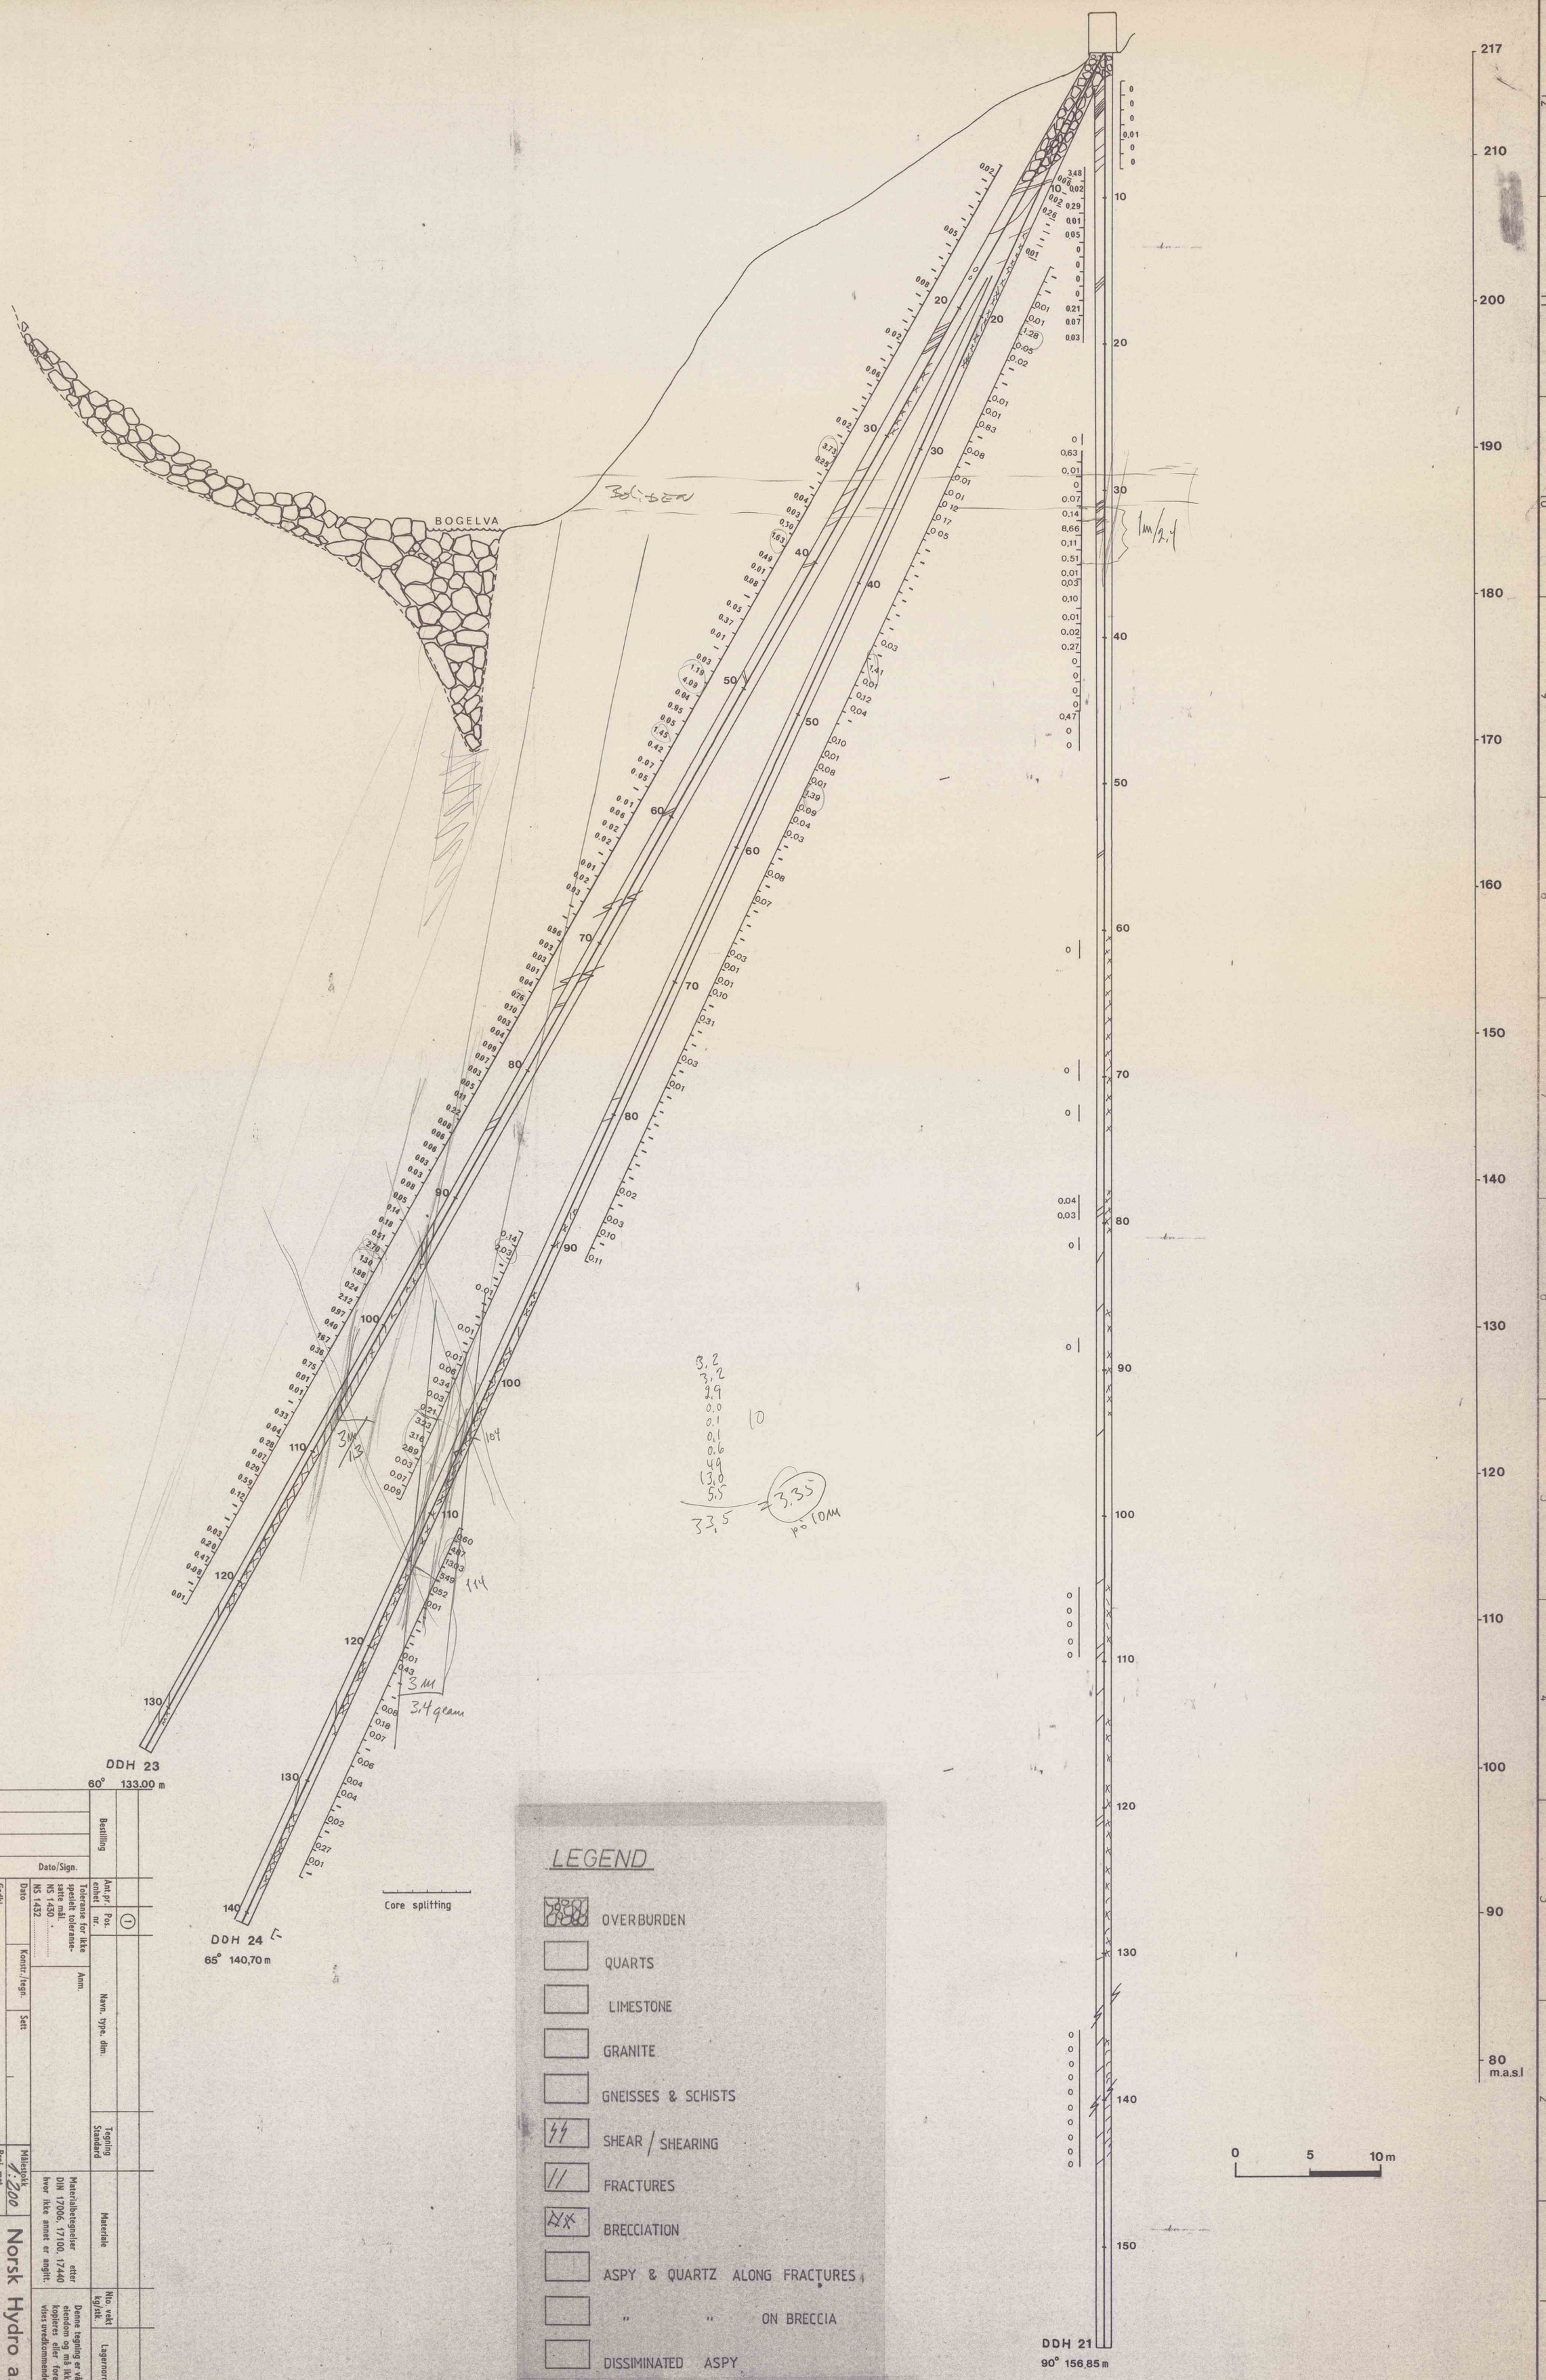

Norsk Hydro a.s
Hovedkontoret

1 F.
DDH 21, 23, 24

Målestokk 1:200