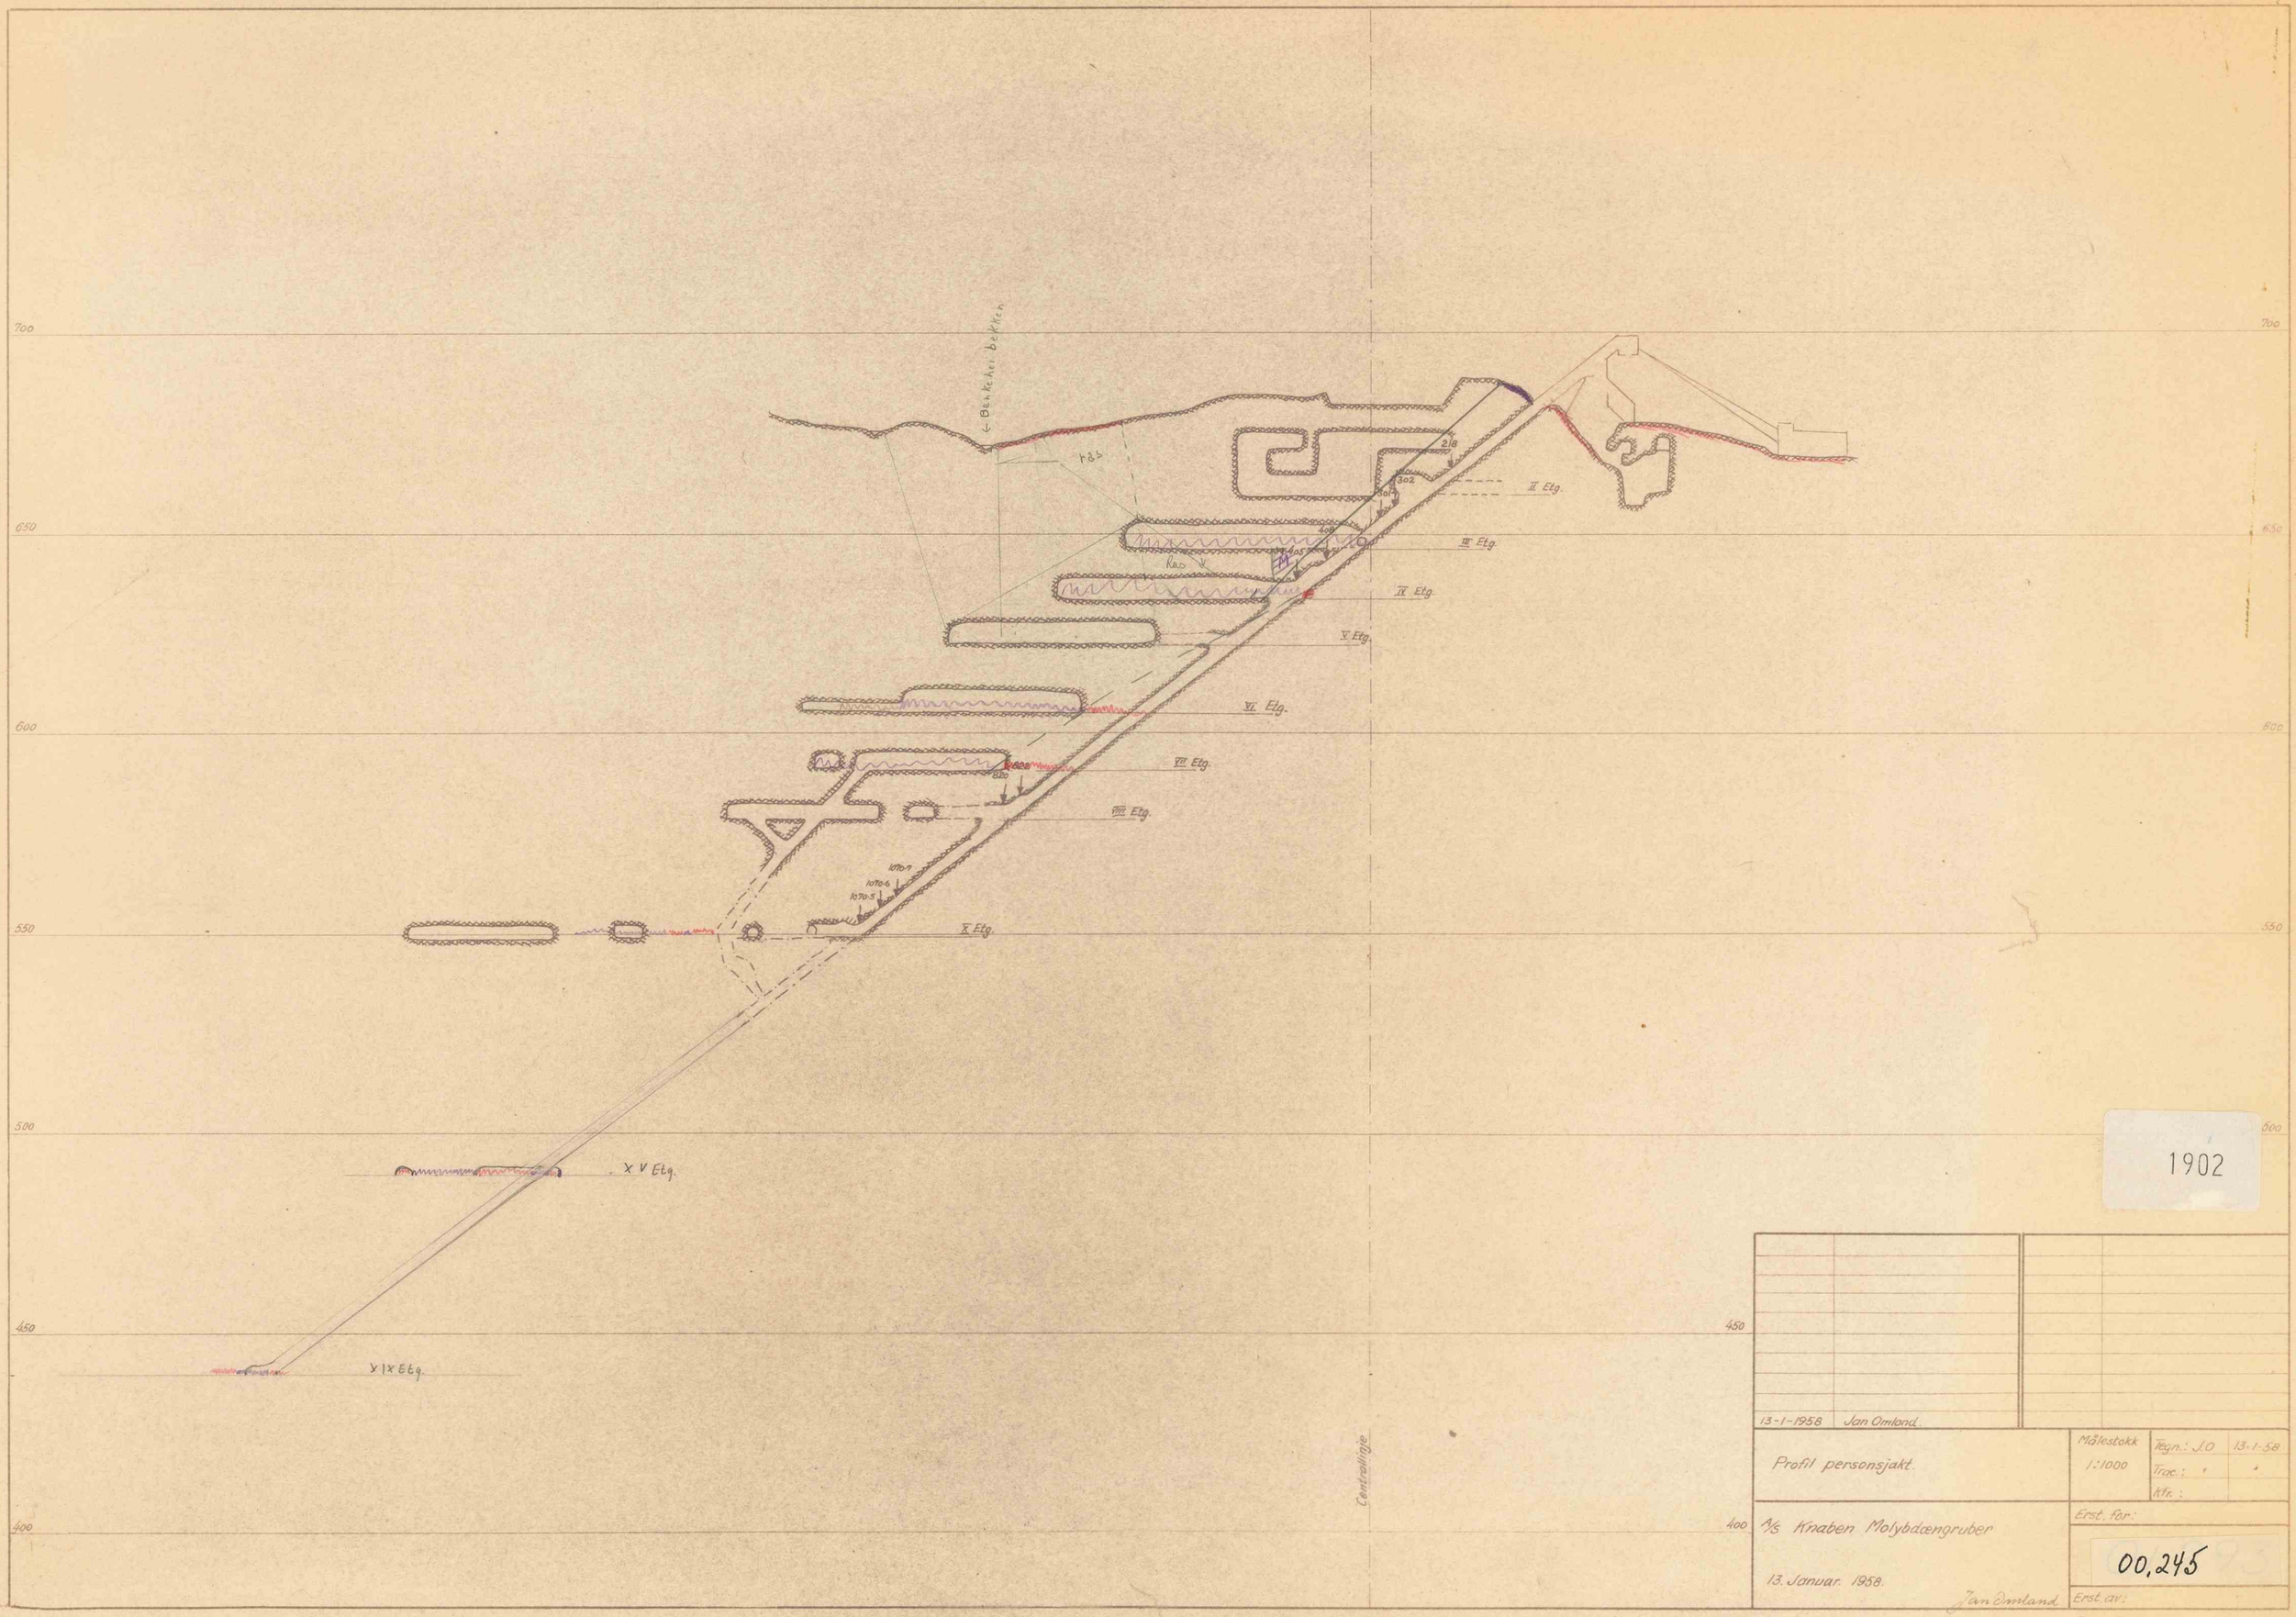
700
650
600
550
500
450
400
← Benkekei bekken
rød
Kad V
2/8
302
301
II Etg.
III Etg.
IV Etg.
V Etg.
VI Etg.
VII Etg.
VIII Etg.
X Etg.
XV Etg.
XIX Etg.
Centerlinje
13-1-1958 Jan Omland
Profil personsjakt.
Målestokk 1:1000
Tegn.: J.O 13-1-58
Trac.: "
Kfr.:
Erst. for:
A/S Knaben Molybdænegruber
13. Januar 1958.
Jan Omland
00,245
Erst. av:
Format A2.

1902