


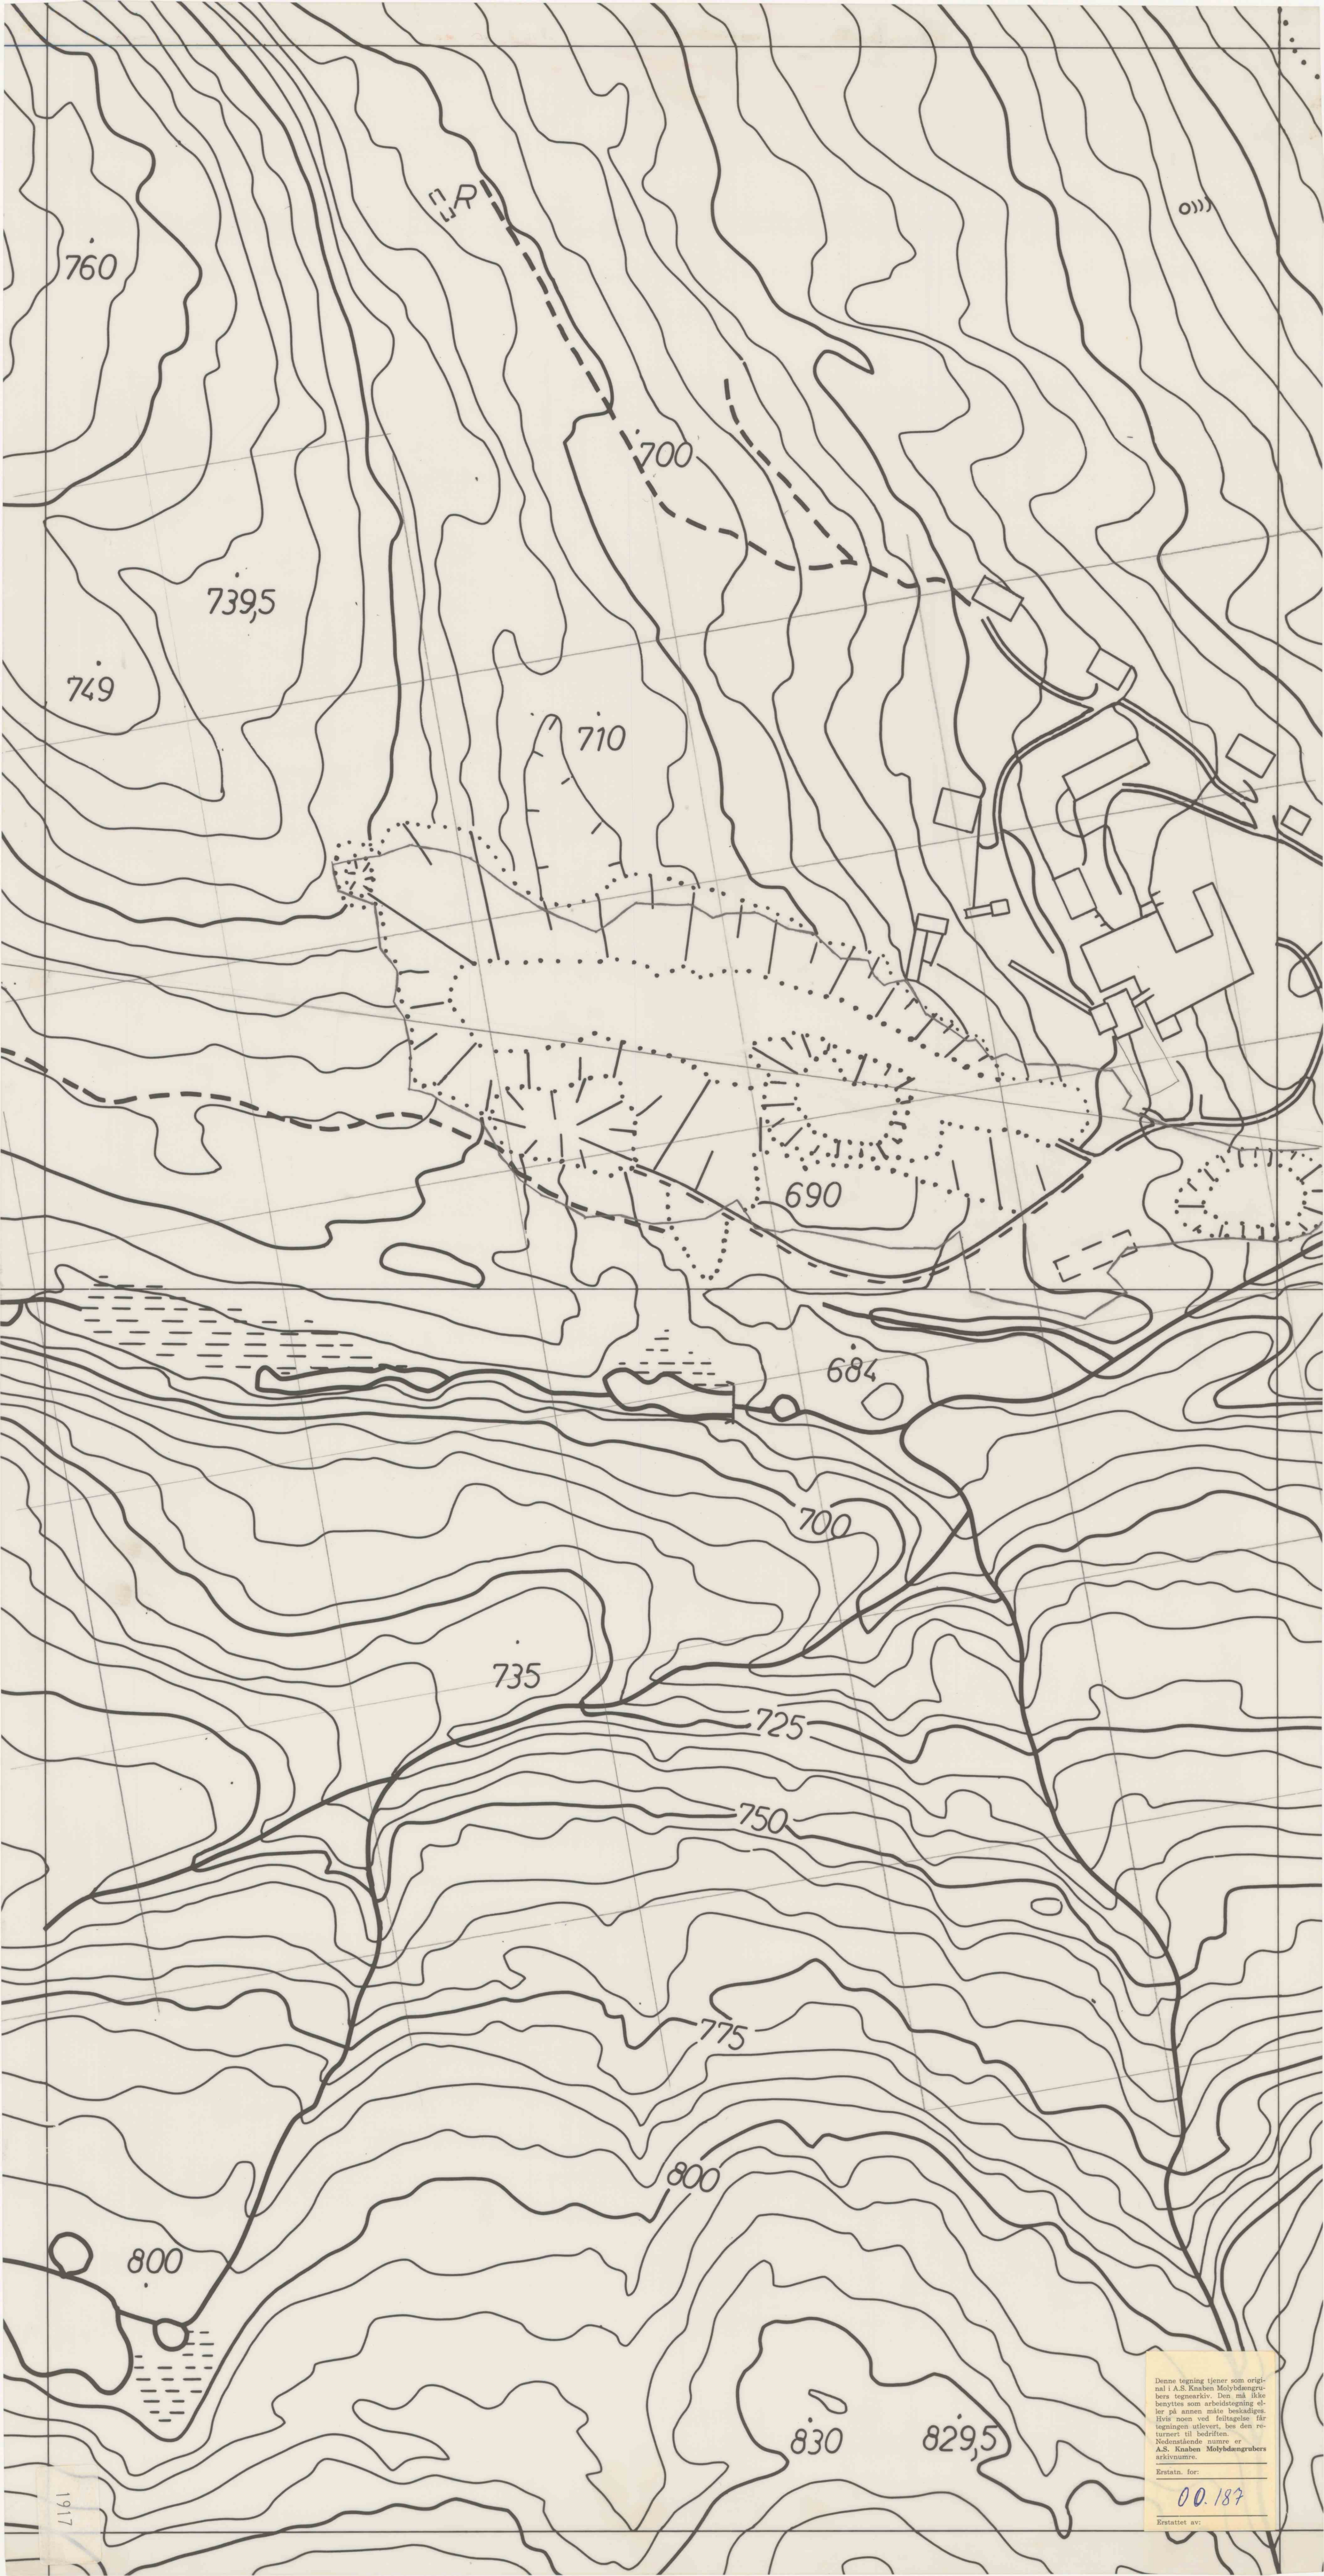

Denne tegning tjener som original i A.S. Knaben Molybdængrubers tegnearkiv. Den må ikke benyttes som arbejds tegning eller på anden måde beklædes. Hvis nogen ved fejlagtig brug af tegningen udlæver, bes den returret til bedriften. Nedenstående numre er A.S. Knaben Molybdængrubers arkivnumre.

Erstatn. for:

00.187

Erstattet af: