
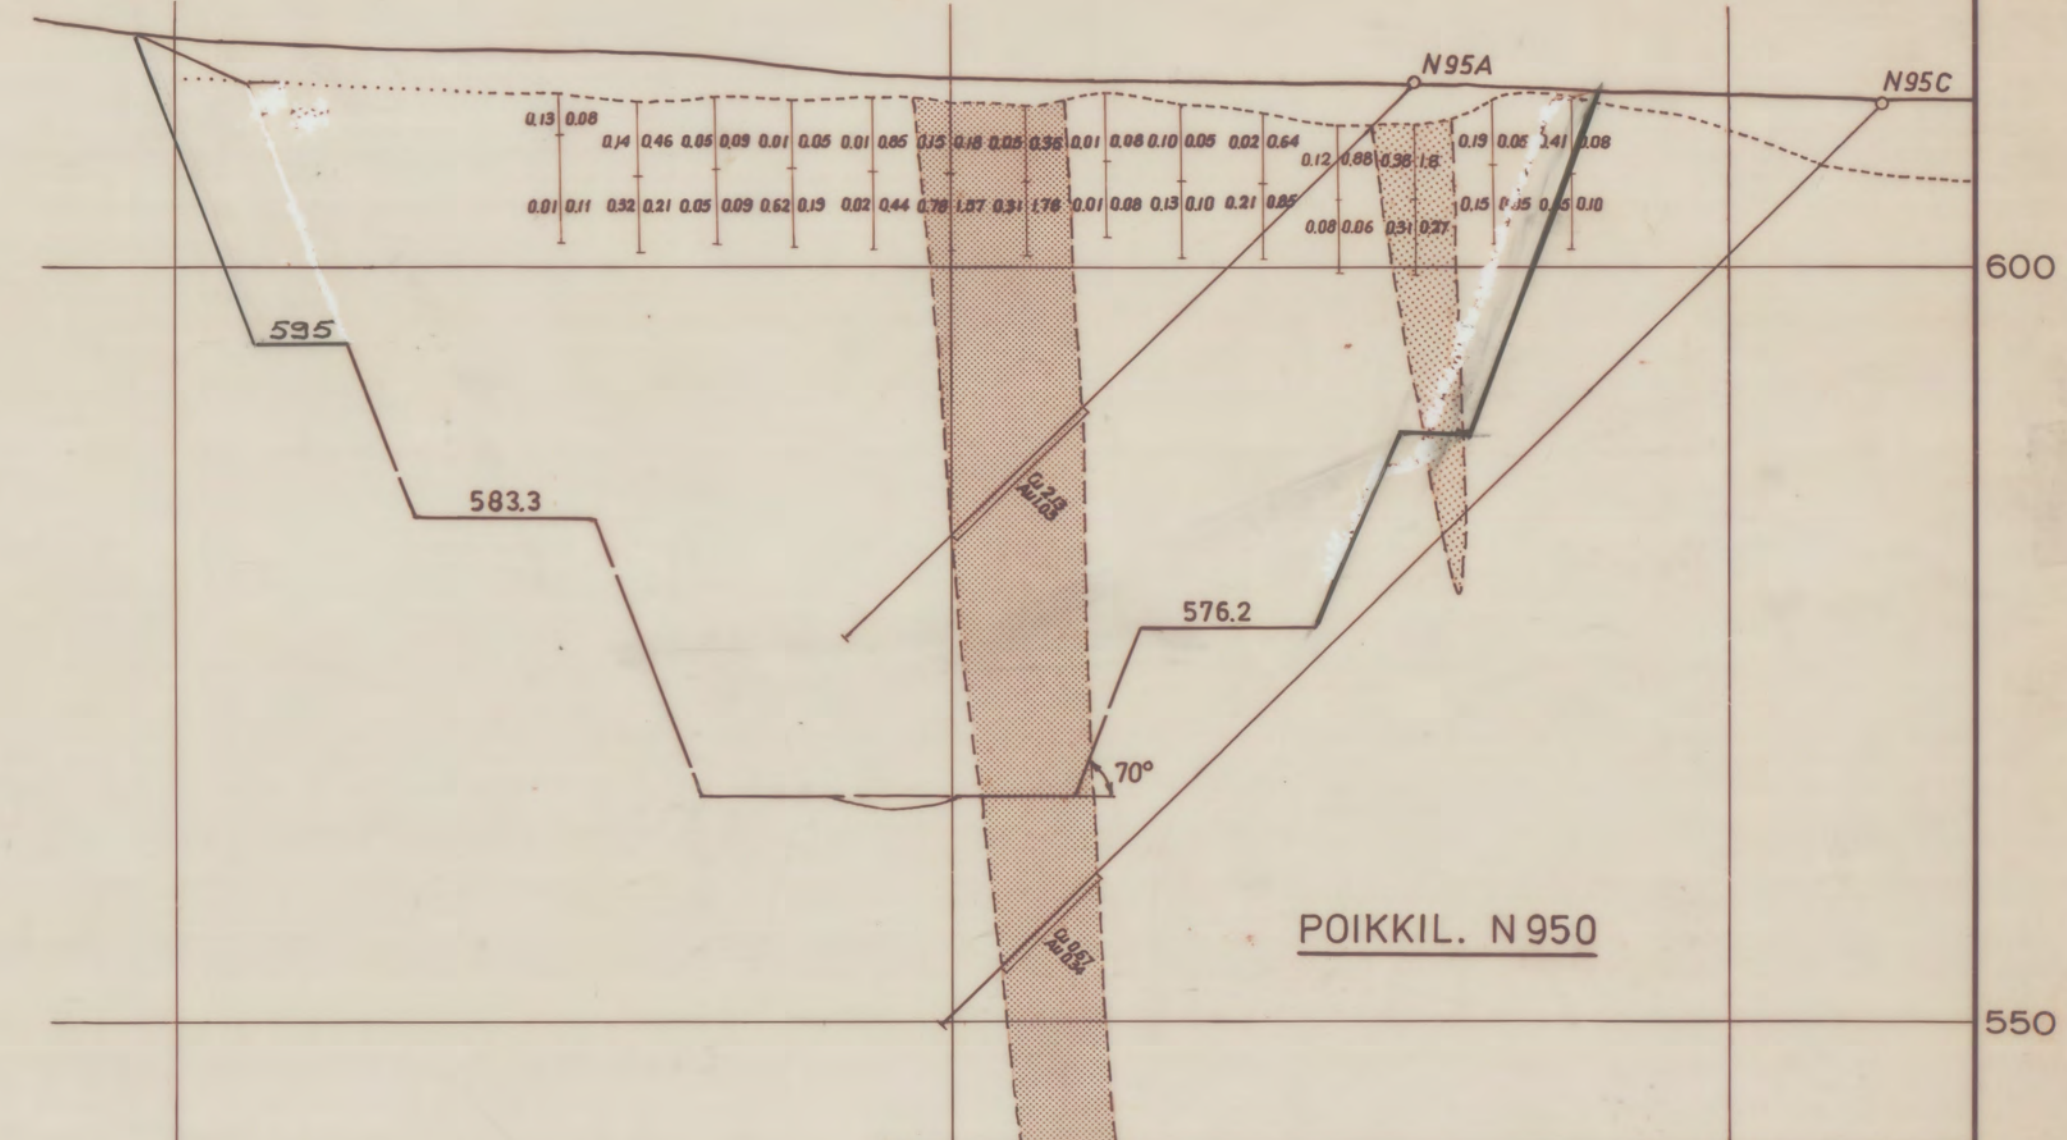
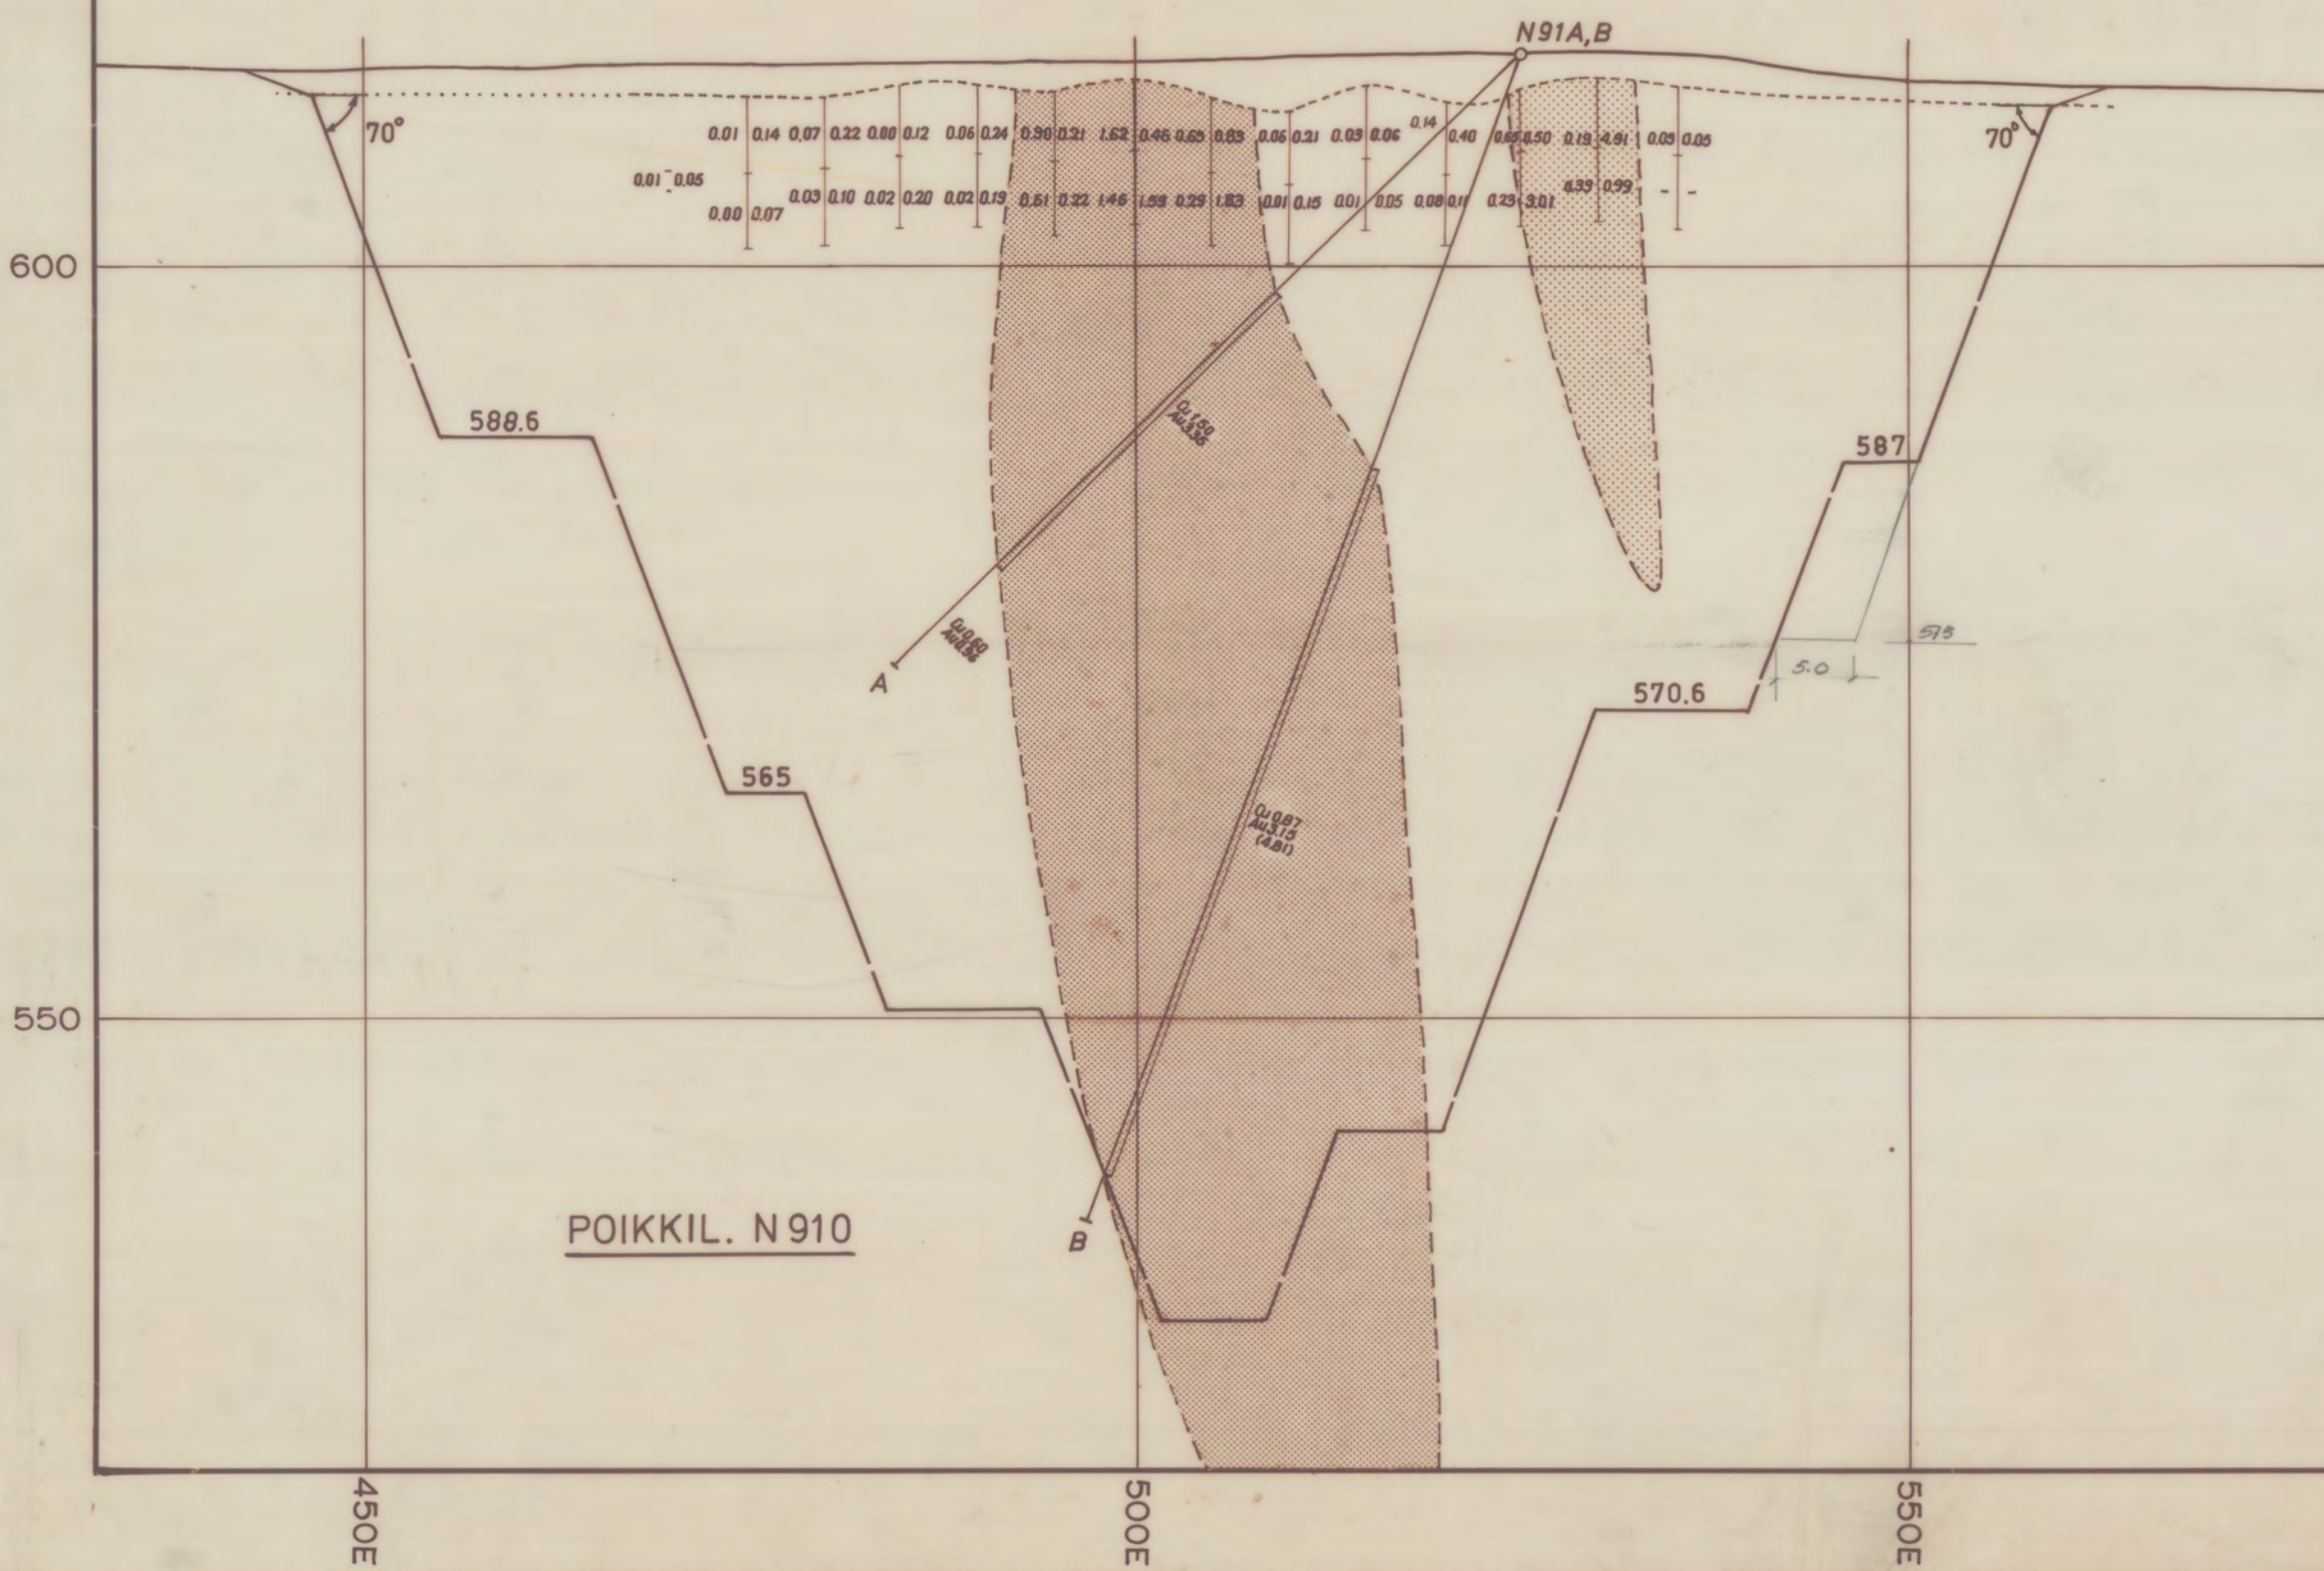
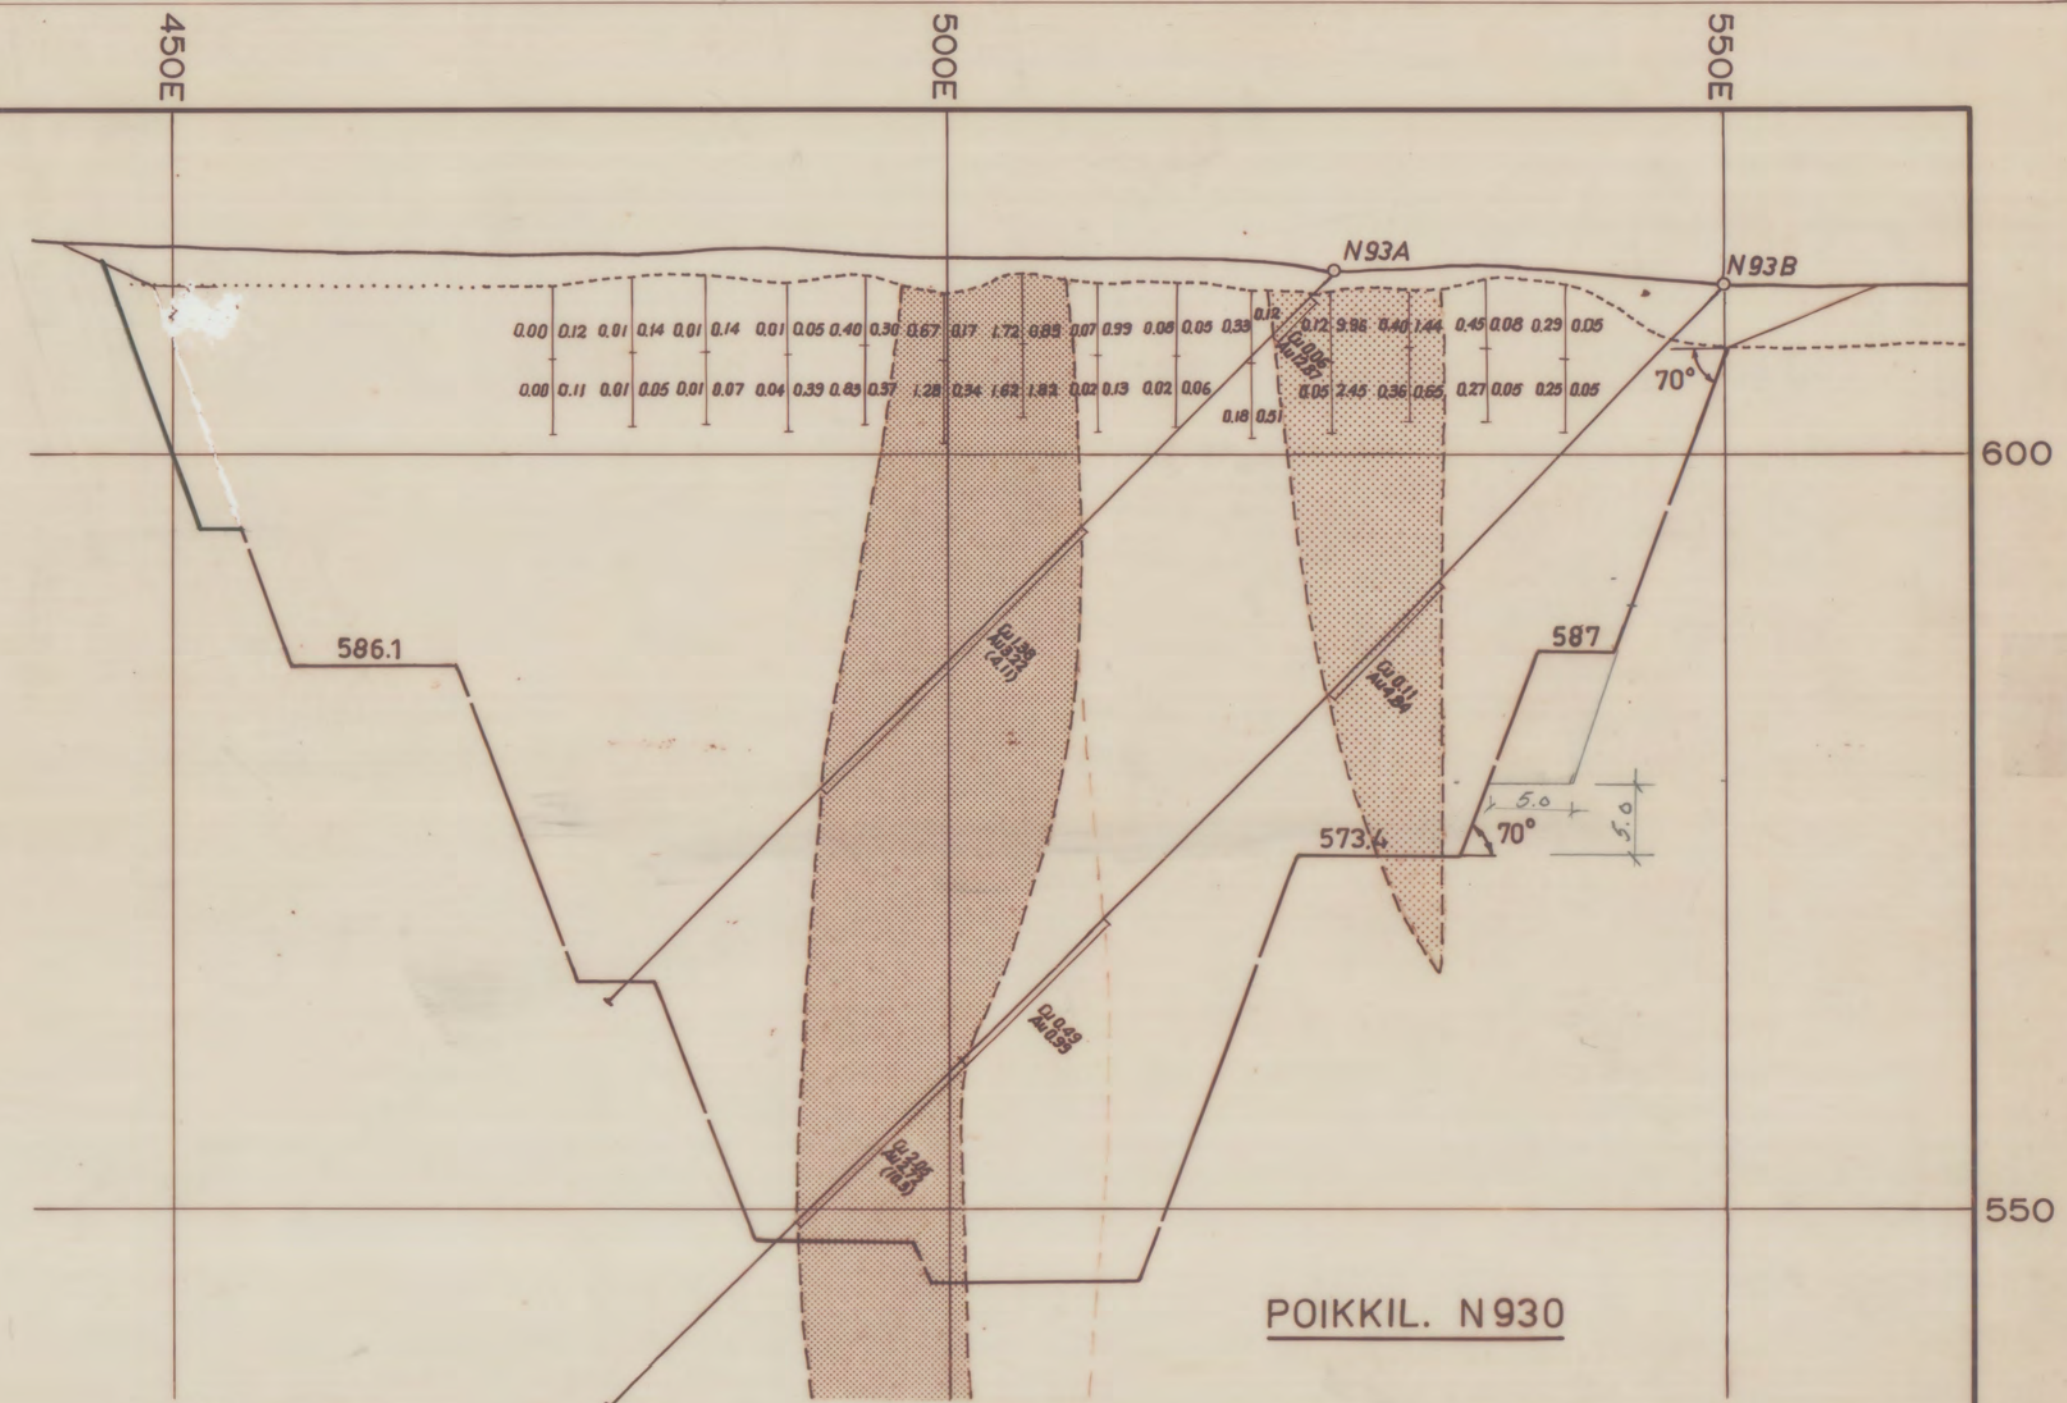


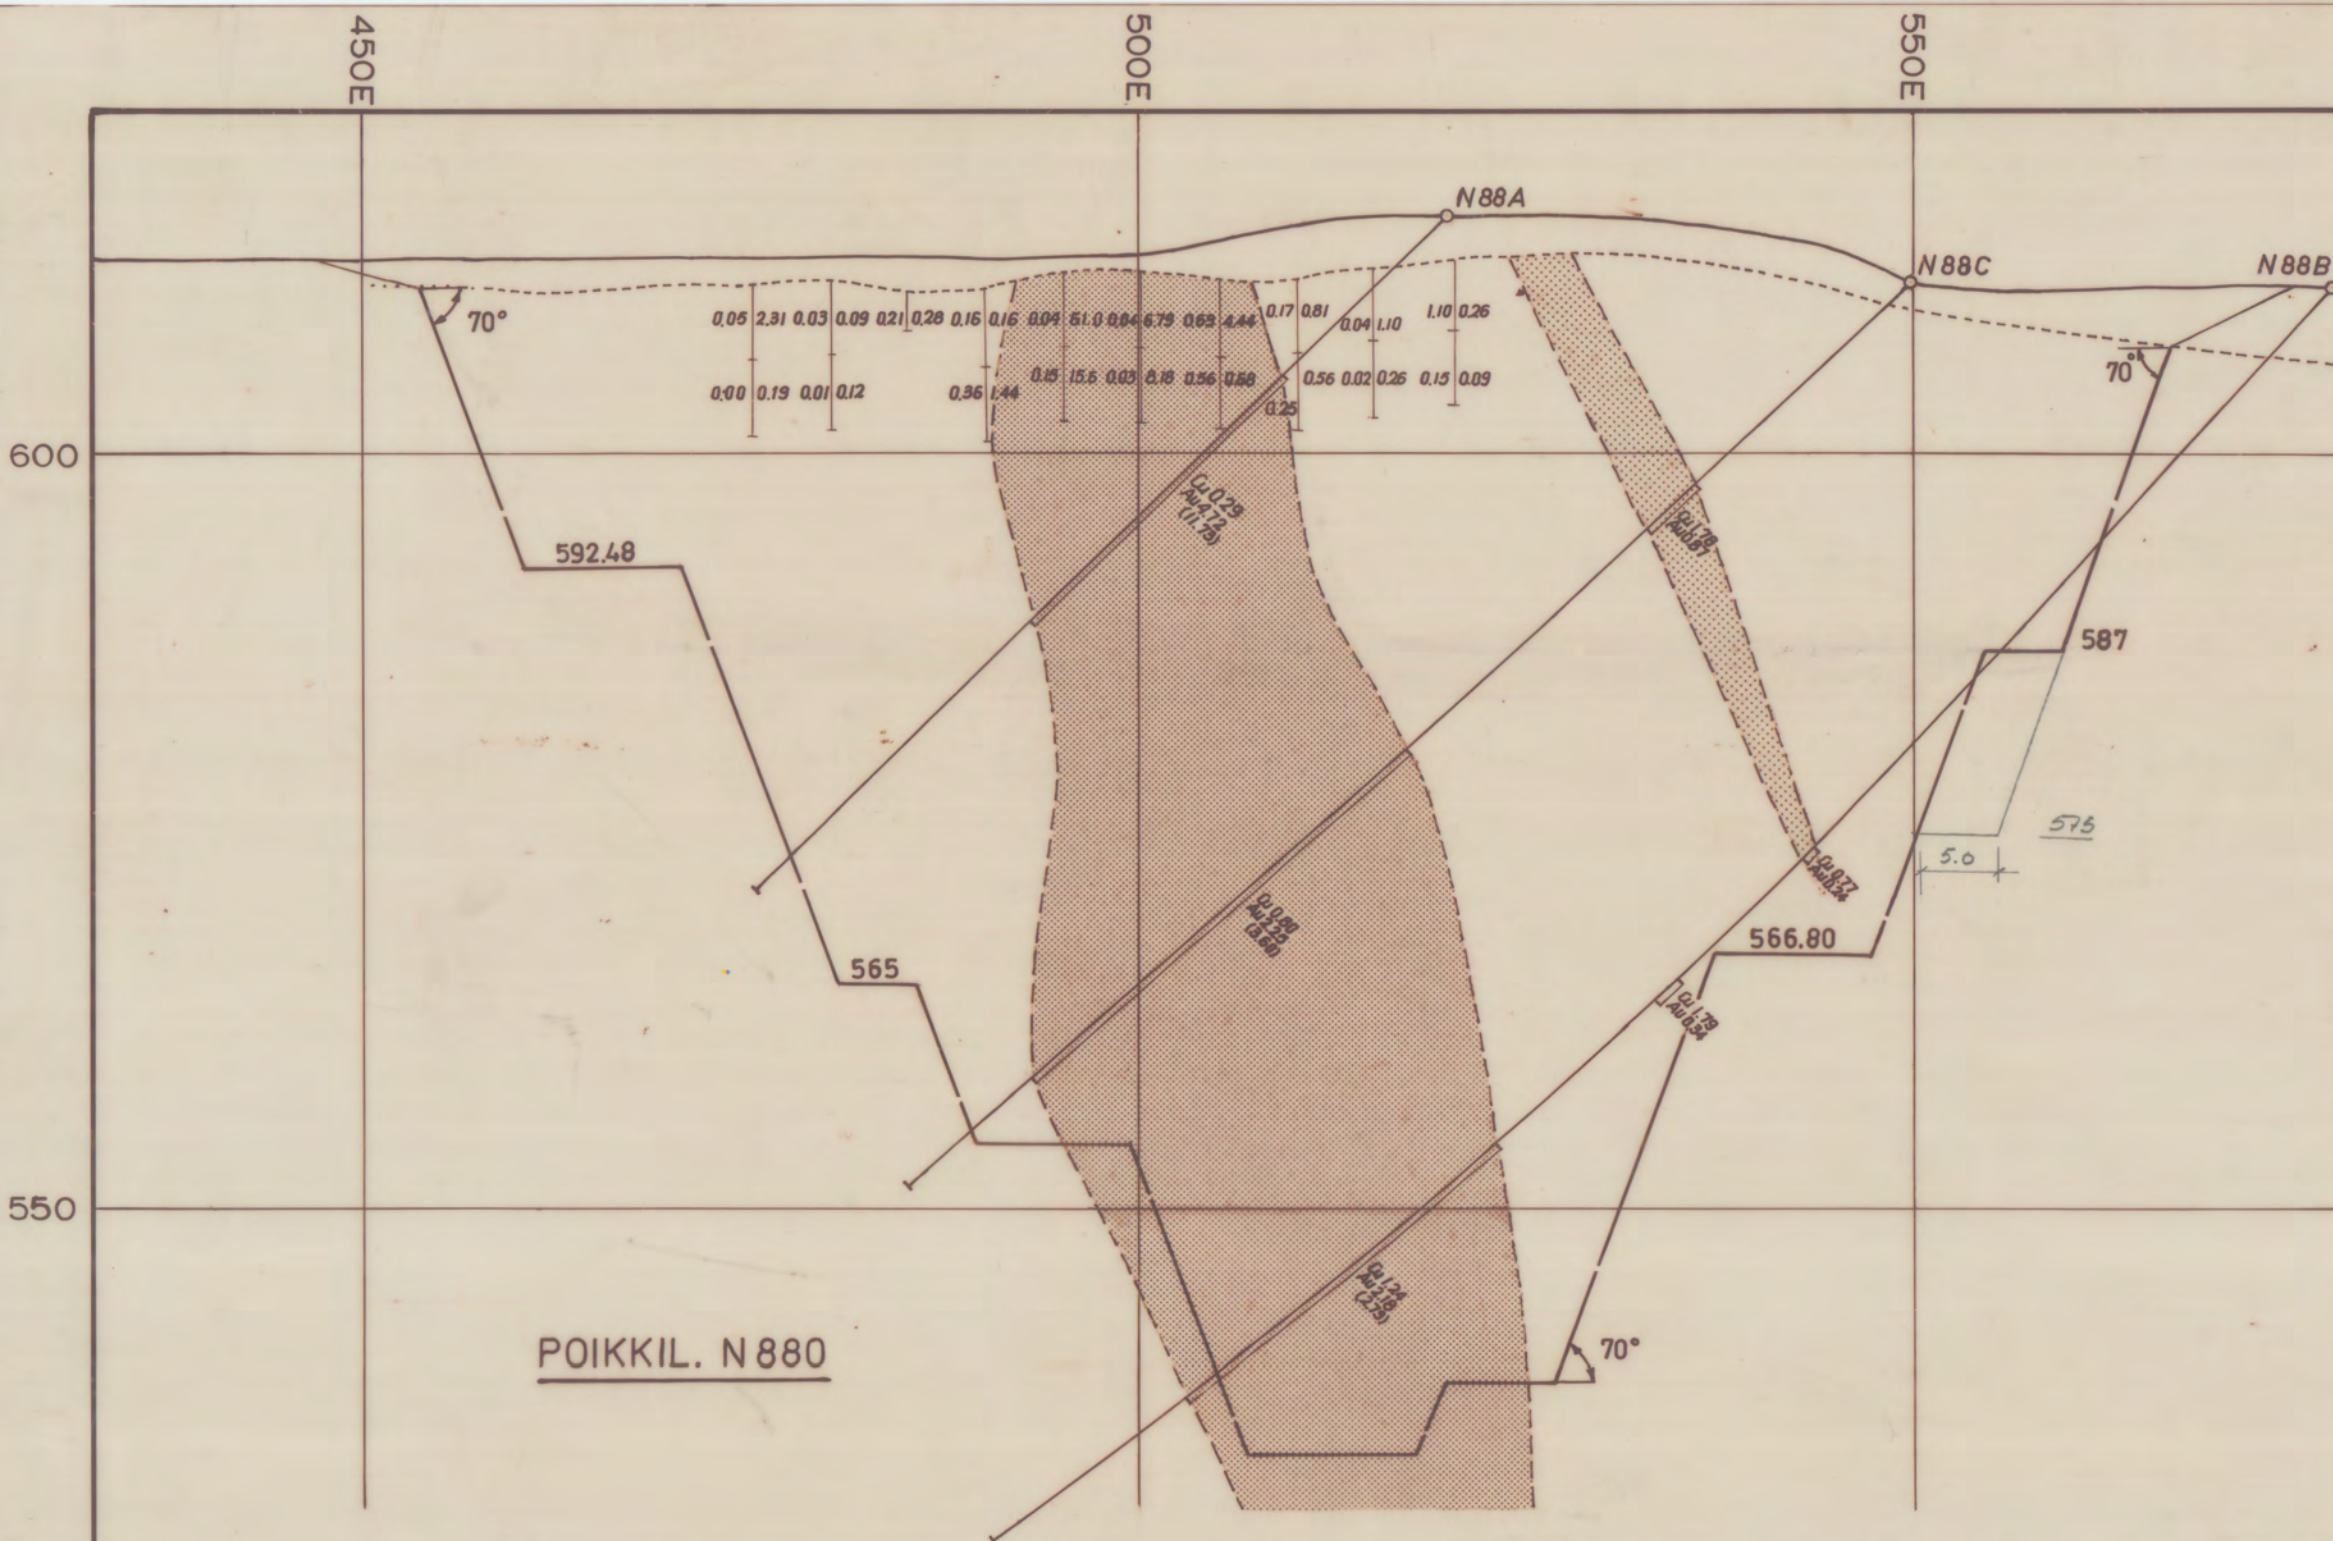

A/S BIDJOVAGGE GRUBER

R O
O + K

DRAWING TITLE

B-MALMIN
POIKKILEIKKAUKSIA

Muutos 1.6.87
Leikkaukseen
merkitty
Itäseinän suoja-
pöytä
muutos/HA

DESIGNED 12.1984 MS

APPROVED 20.12-84 TRA

ORIGINAL	REF DWG
----------	---------

1: 500	DWG NO
	900926-2
	ALTERED
	10.12.1984

1: 50