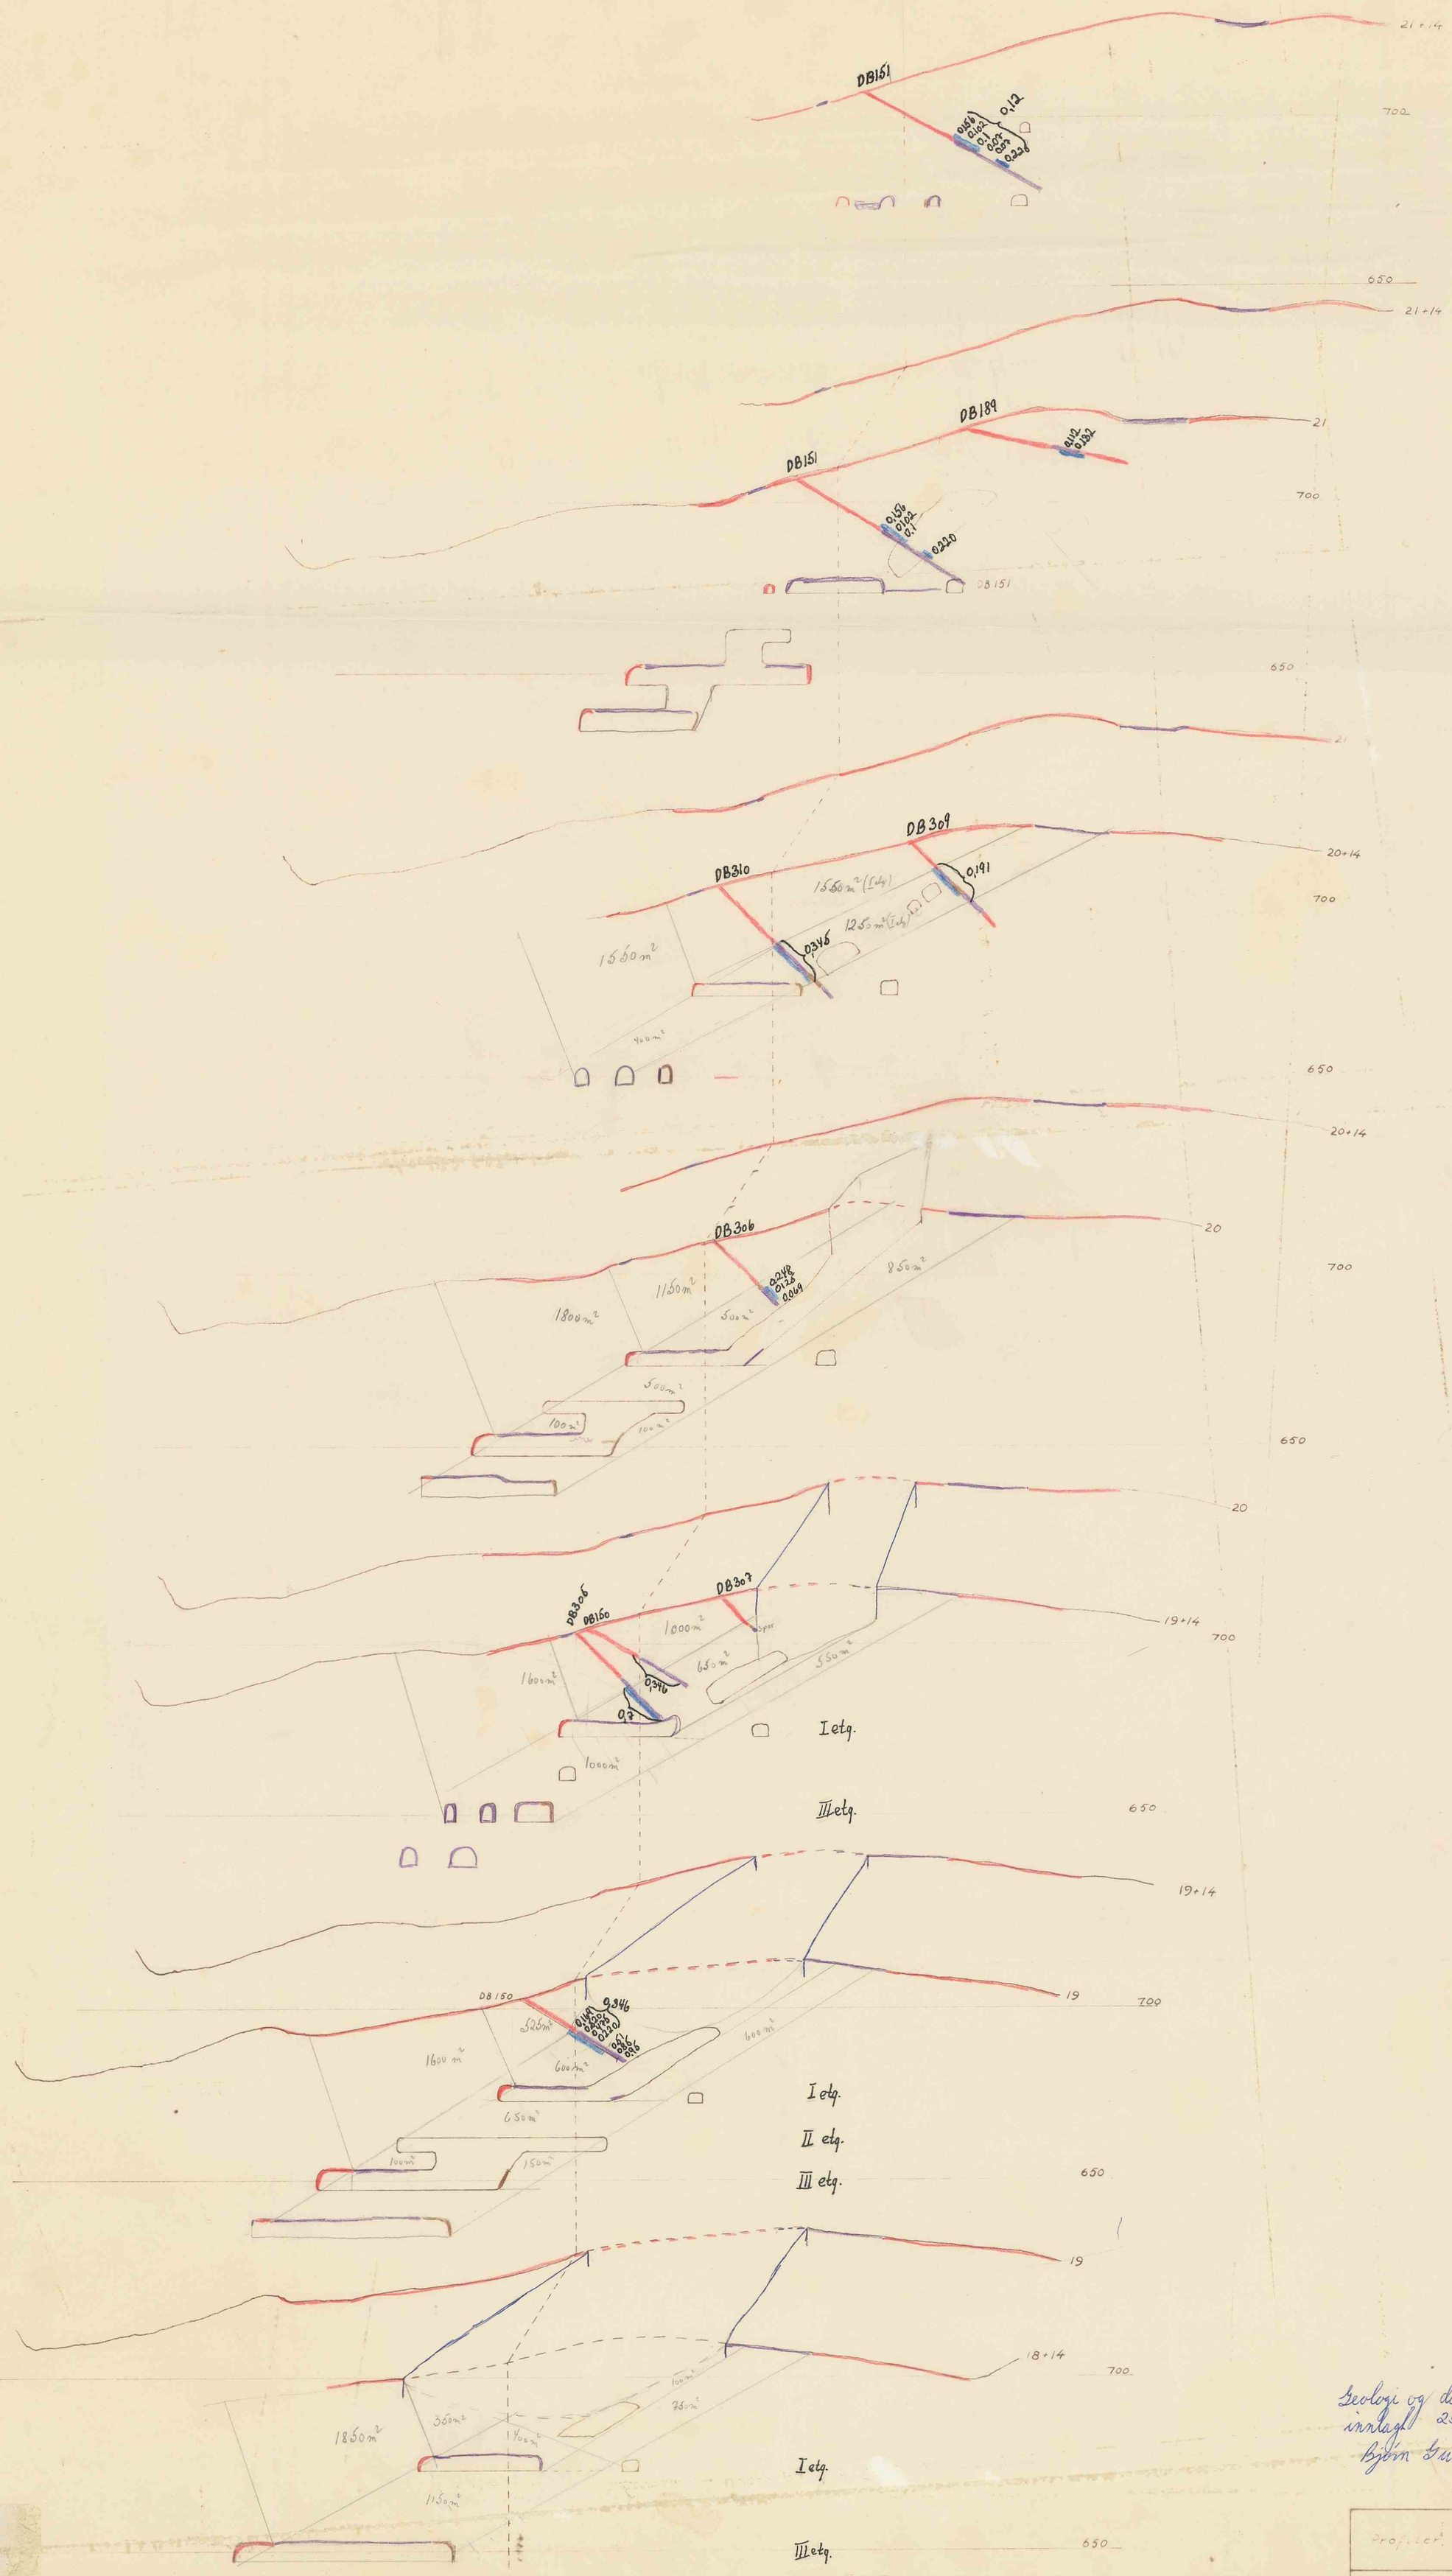

1929

Geologi og diamantborhull innlagt 25/11-71
Bjørn Gustavsen.

Denne tegning tjener som original i A.S. Knaben Molybdængrubers tegnearkiv. Den må ikke benyttes som arbeidstegning eller på annen måte beskadiges. Hvis noen ved feiltagelse får tegningen utlevert, bes den returnert til bedriften.
Nedenstående numre er **A.S. Knaben Molybdængrubers** arkivnumre.

Erstatn. for:

00.230.

Erstattet av:

Profiler dagbrudd 18+14 - 21+14	Målestokk 1:1000	Tegn. nr.