

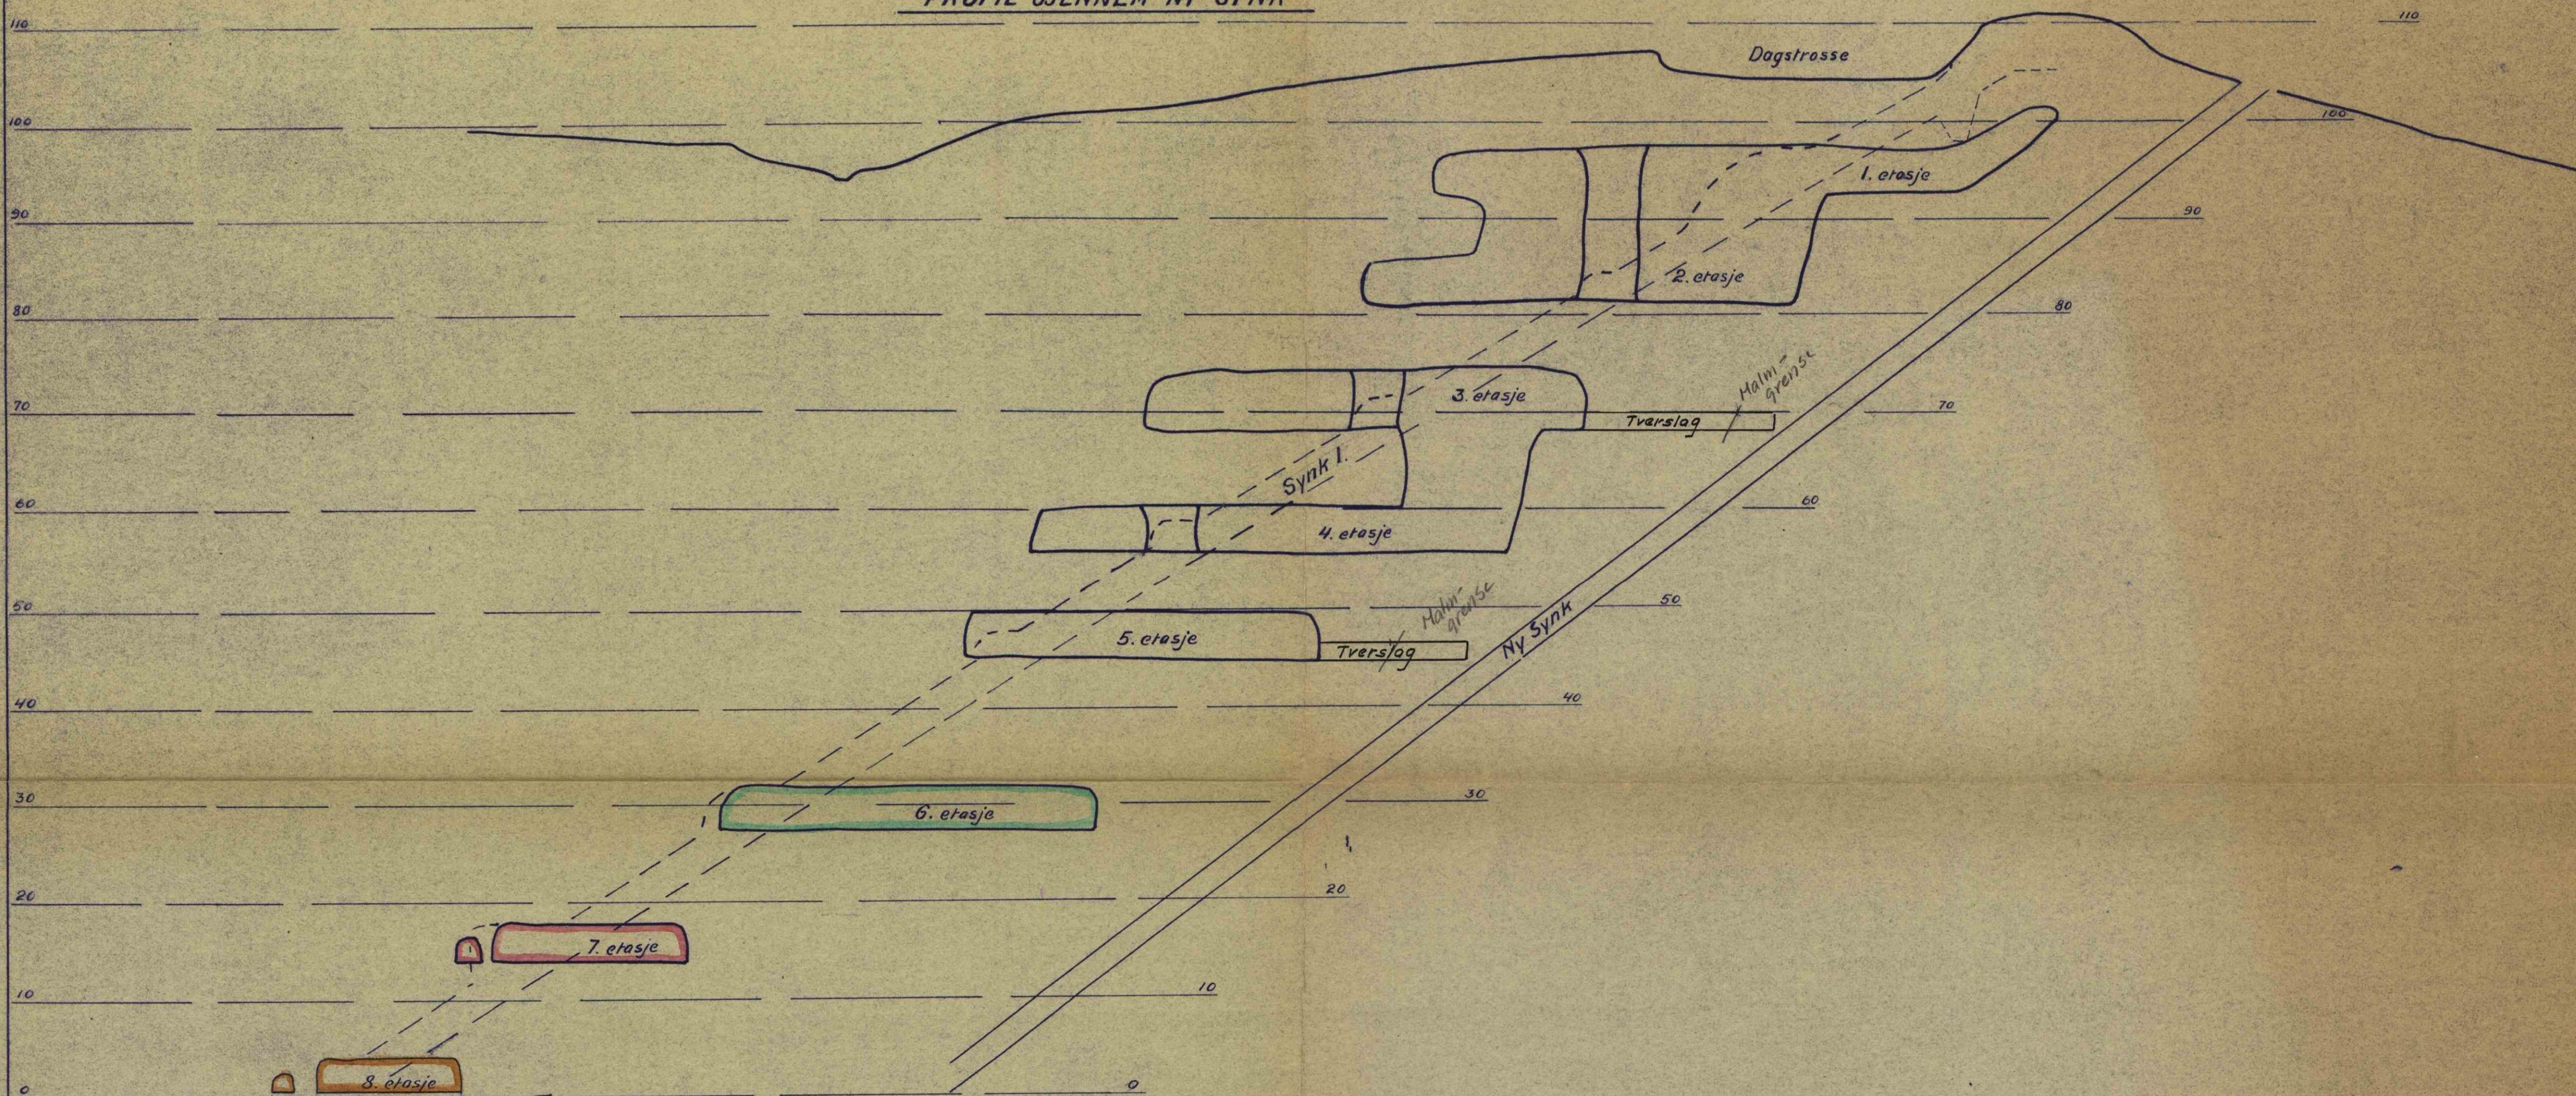


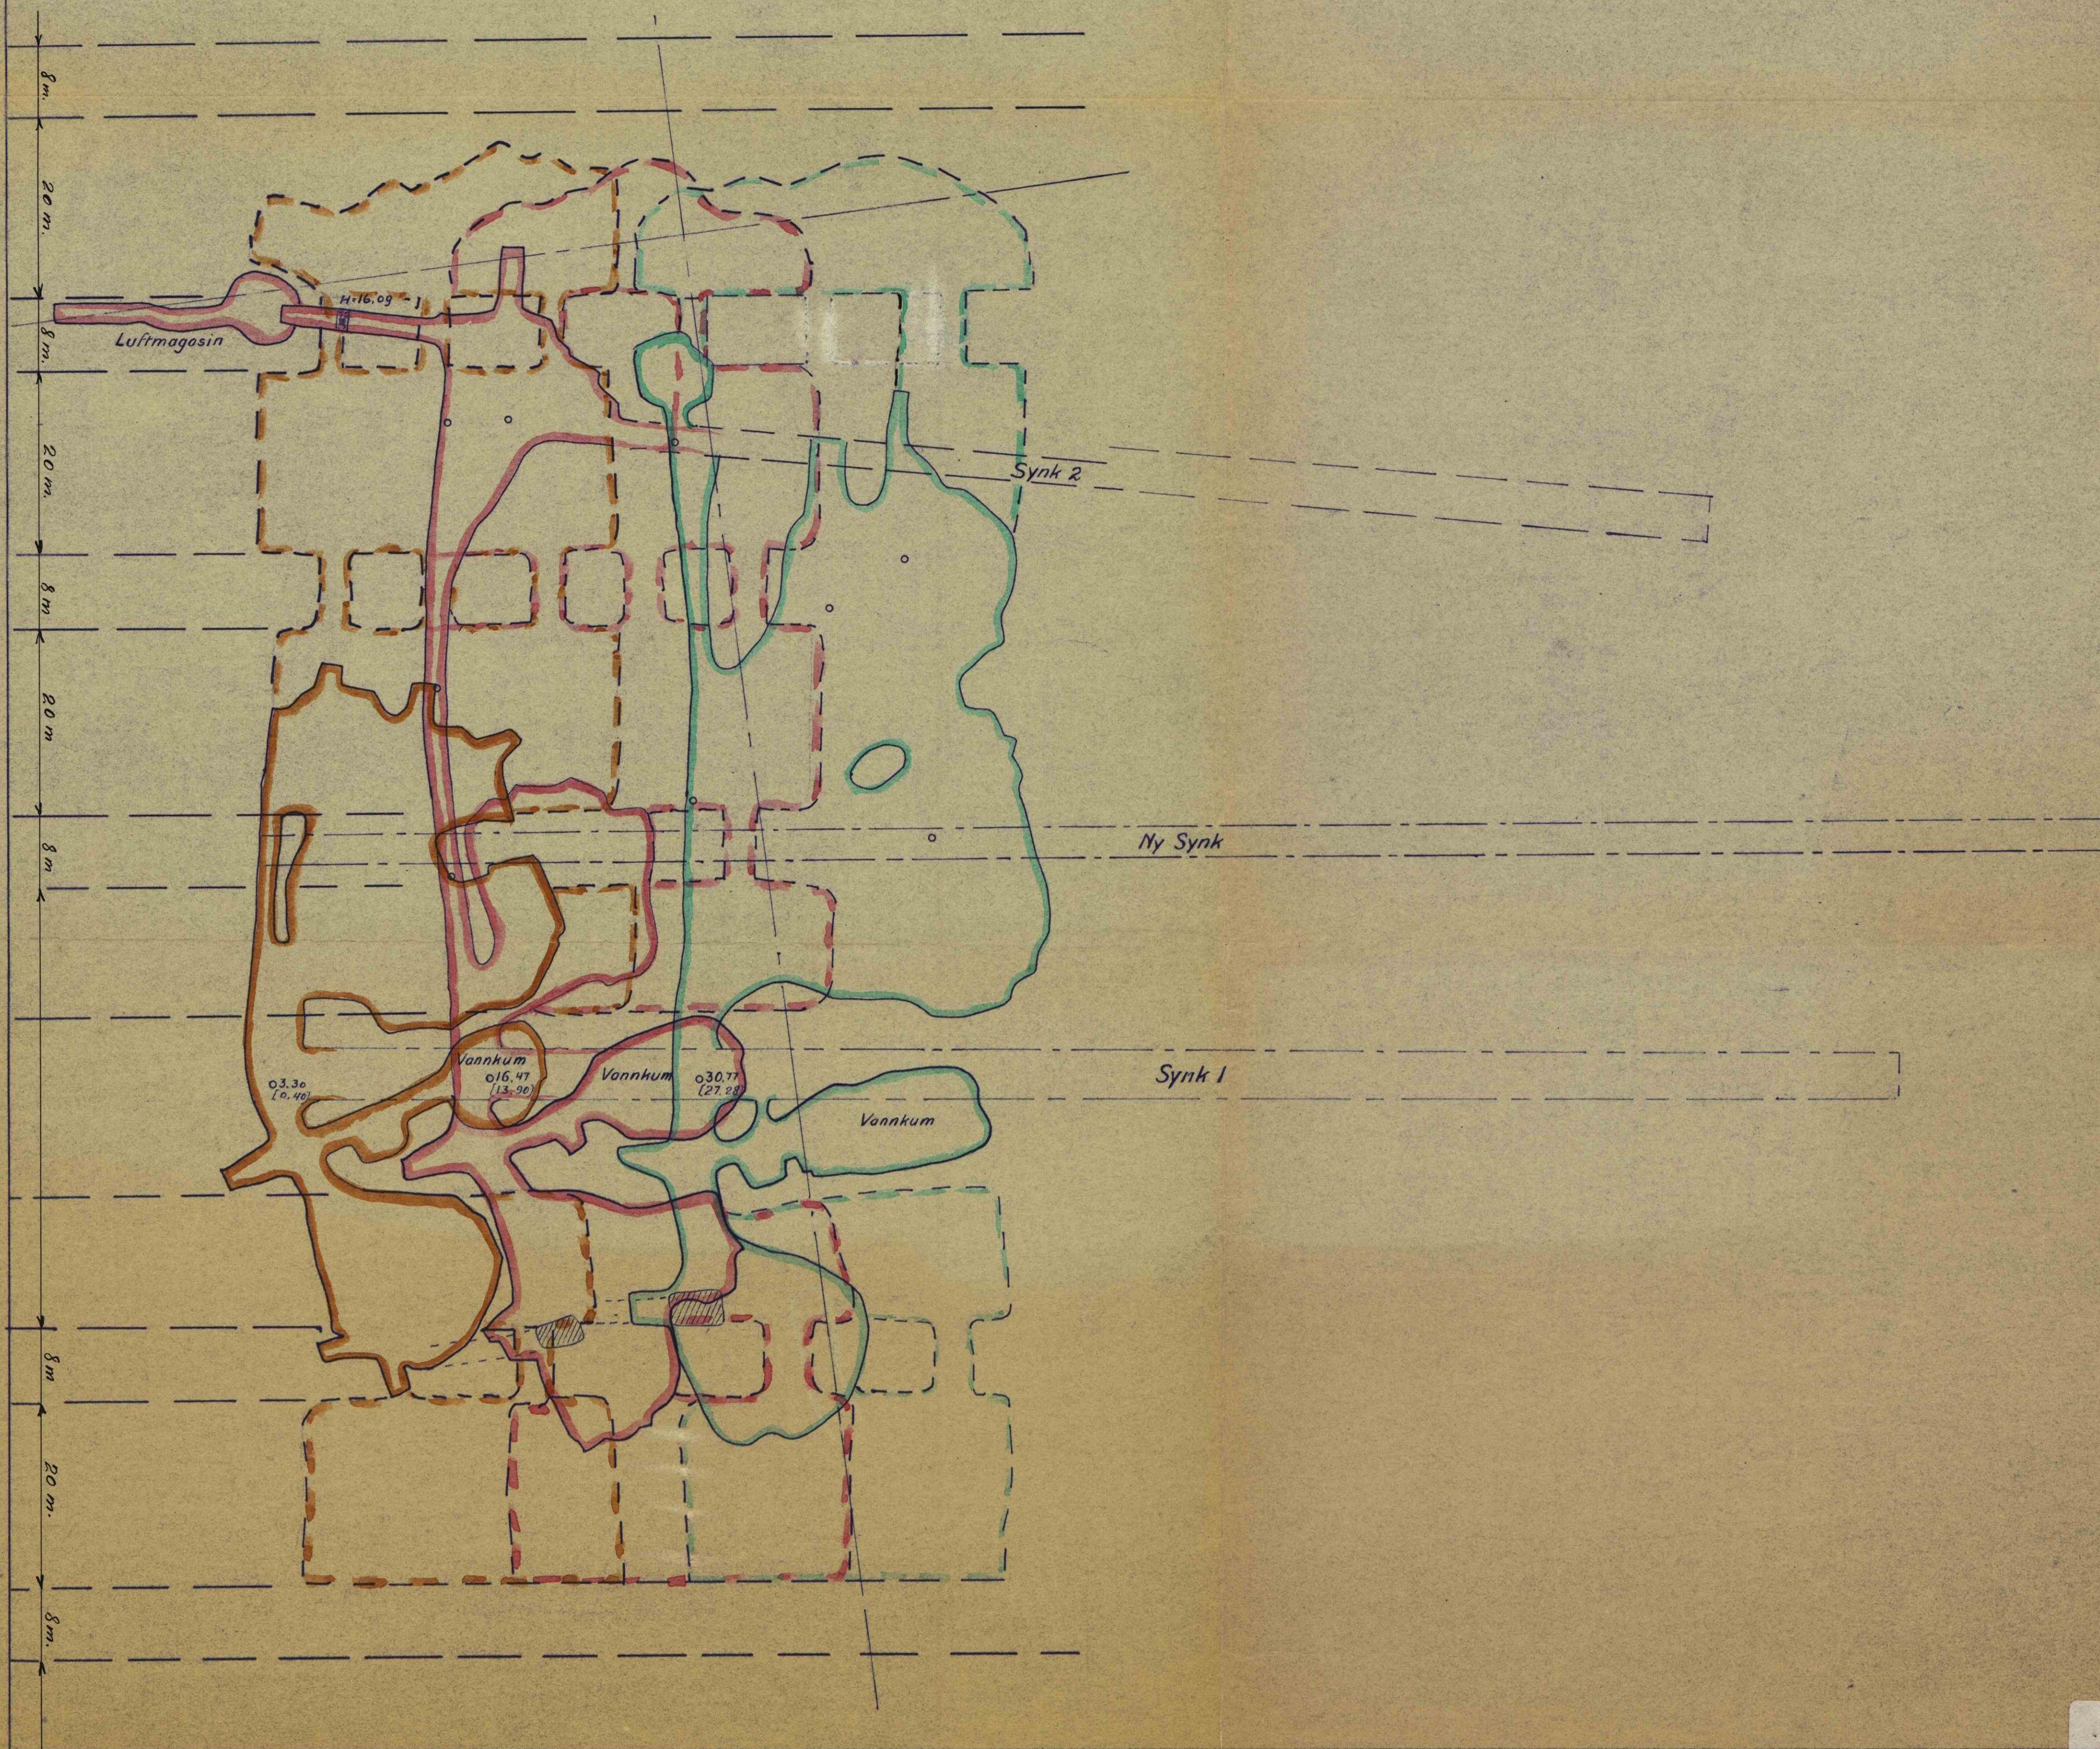

NIVÅKART OVER 6, 7 og 8. ETASJE

Målestokk 1/400

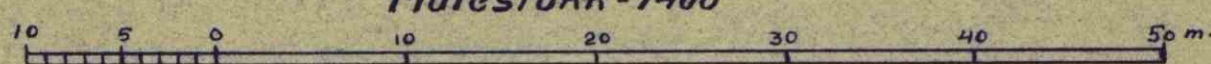

Denne tegning tjener som original i A.S. Knaben Molybdængruberens tegningsarkiv. Den må ikke benyttes som arbejds-tegning eller på annen måte benyttes. Hvis noen ved feiltagelse får tegningen utlevert, bør den returnert til bedriften. Redningsstønde numre er A.S. Knaben Molybdængrubers arkivnumre.

Erstattet for:

Erstattet av:

01.013

DEN 2. APRIL 1935
E. DÅRSTAD

2091

01.013