37

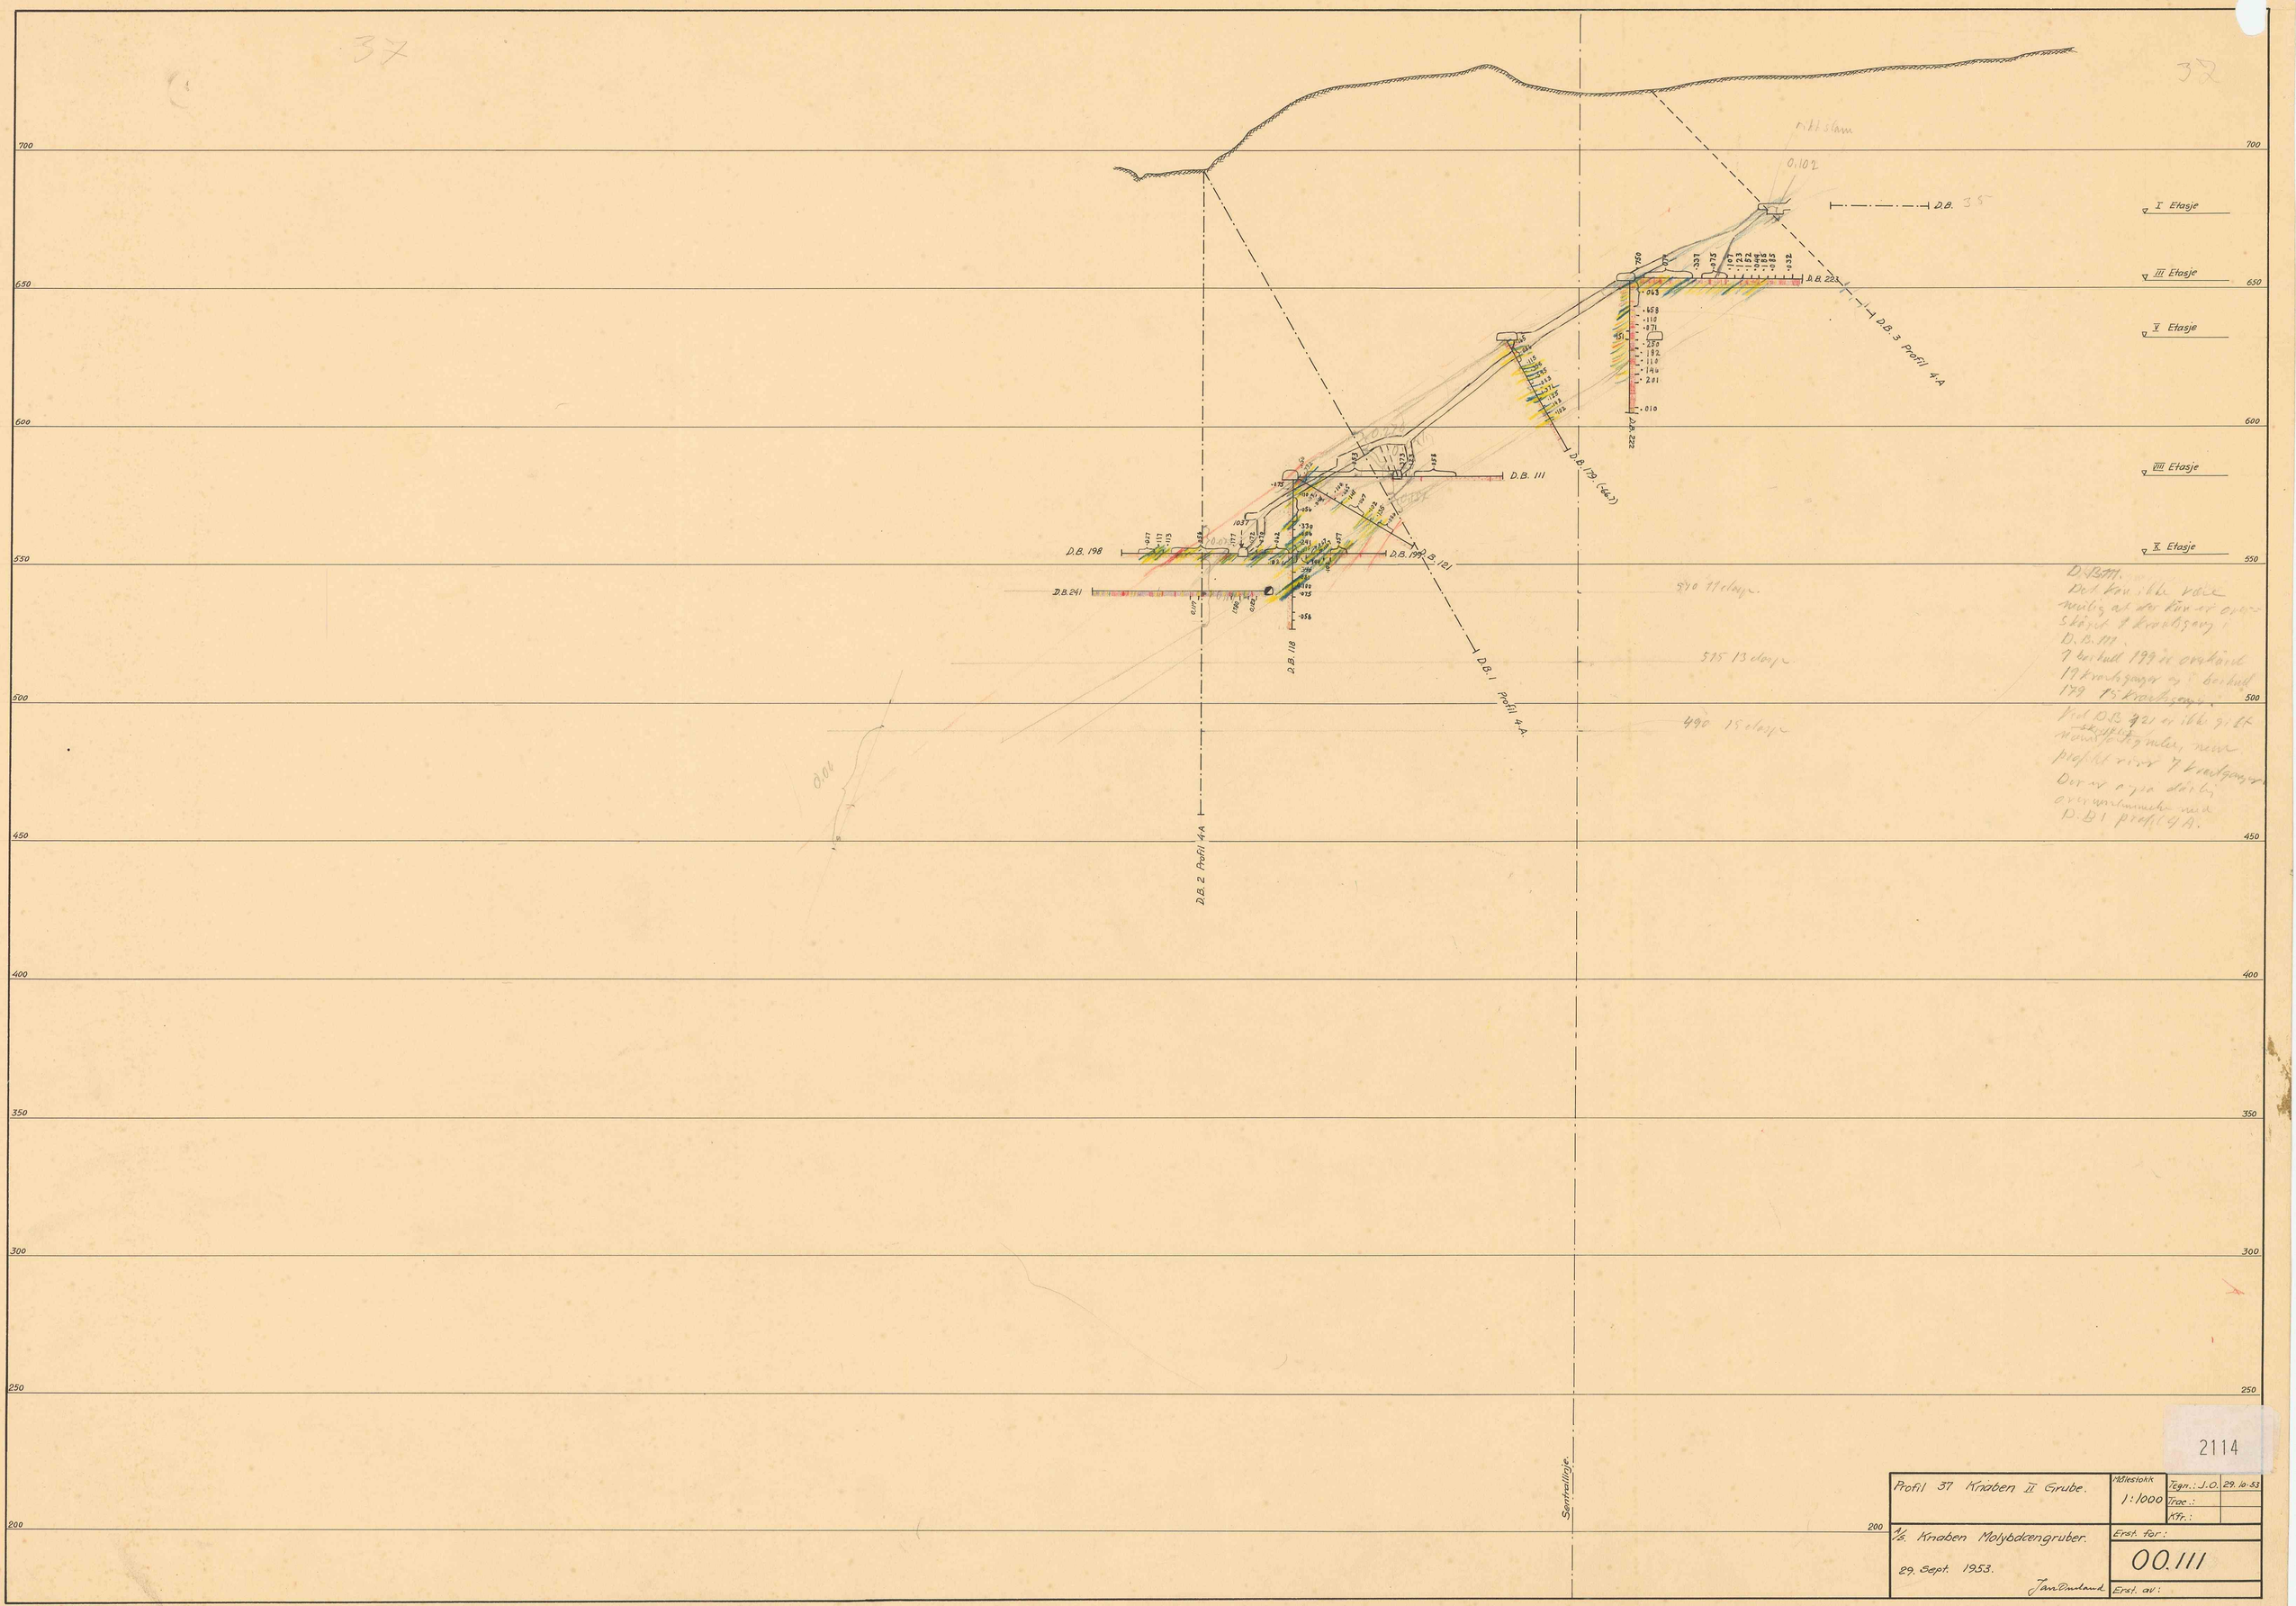

D.B. 177.
Det kan ikke være
nødvendig at der kan er over-
skåret 8 kvadratgang i
D.B. 177.
I borhull 199 er overhånd
19 kvadratgangar og i borhull
179 15 kvadratgang.

Ved D.B. 121 er ikke gitt
skråtte
vinkelrette linjer, men
profilet viser 7 kvadratgangar.
Der er ogsa dårlig
overensstemmelse med
D.B. 1 profil 4A.

37

2114

Profil 37 Knaben II Grube.	Målestokk 1:1000	Tegn.: J.O.	29.10.53
		Trac.:	
		Kfr.:	
A/S Knaben Molybdengruber.		Erst. for:	
29. Sept. 1953. Jan Dunland		00.111	
		Erst. av:	