


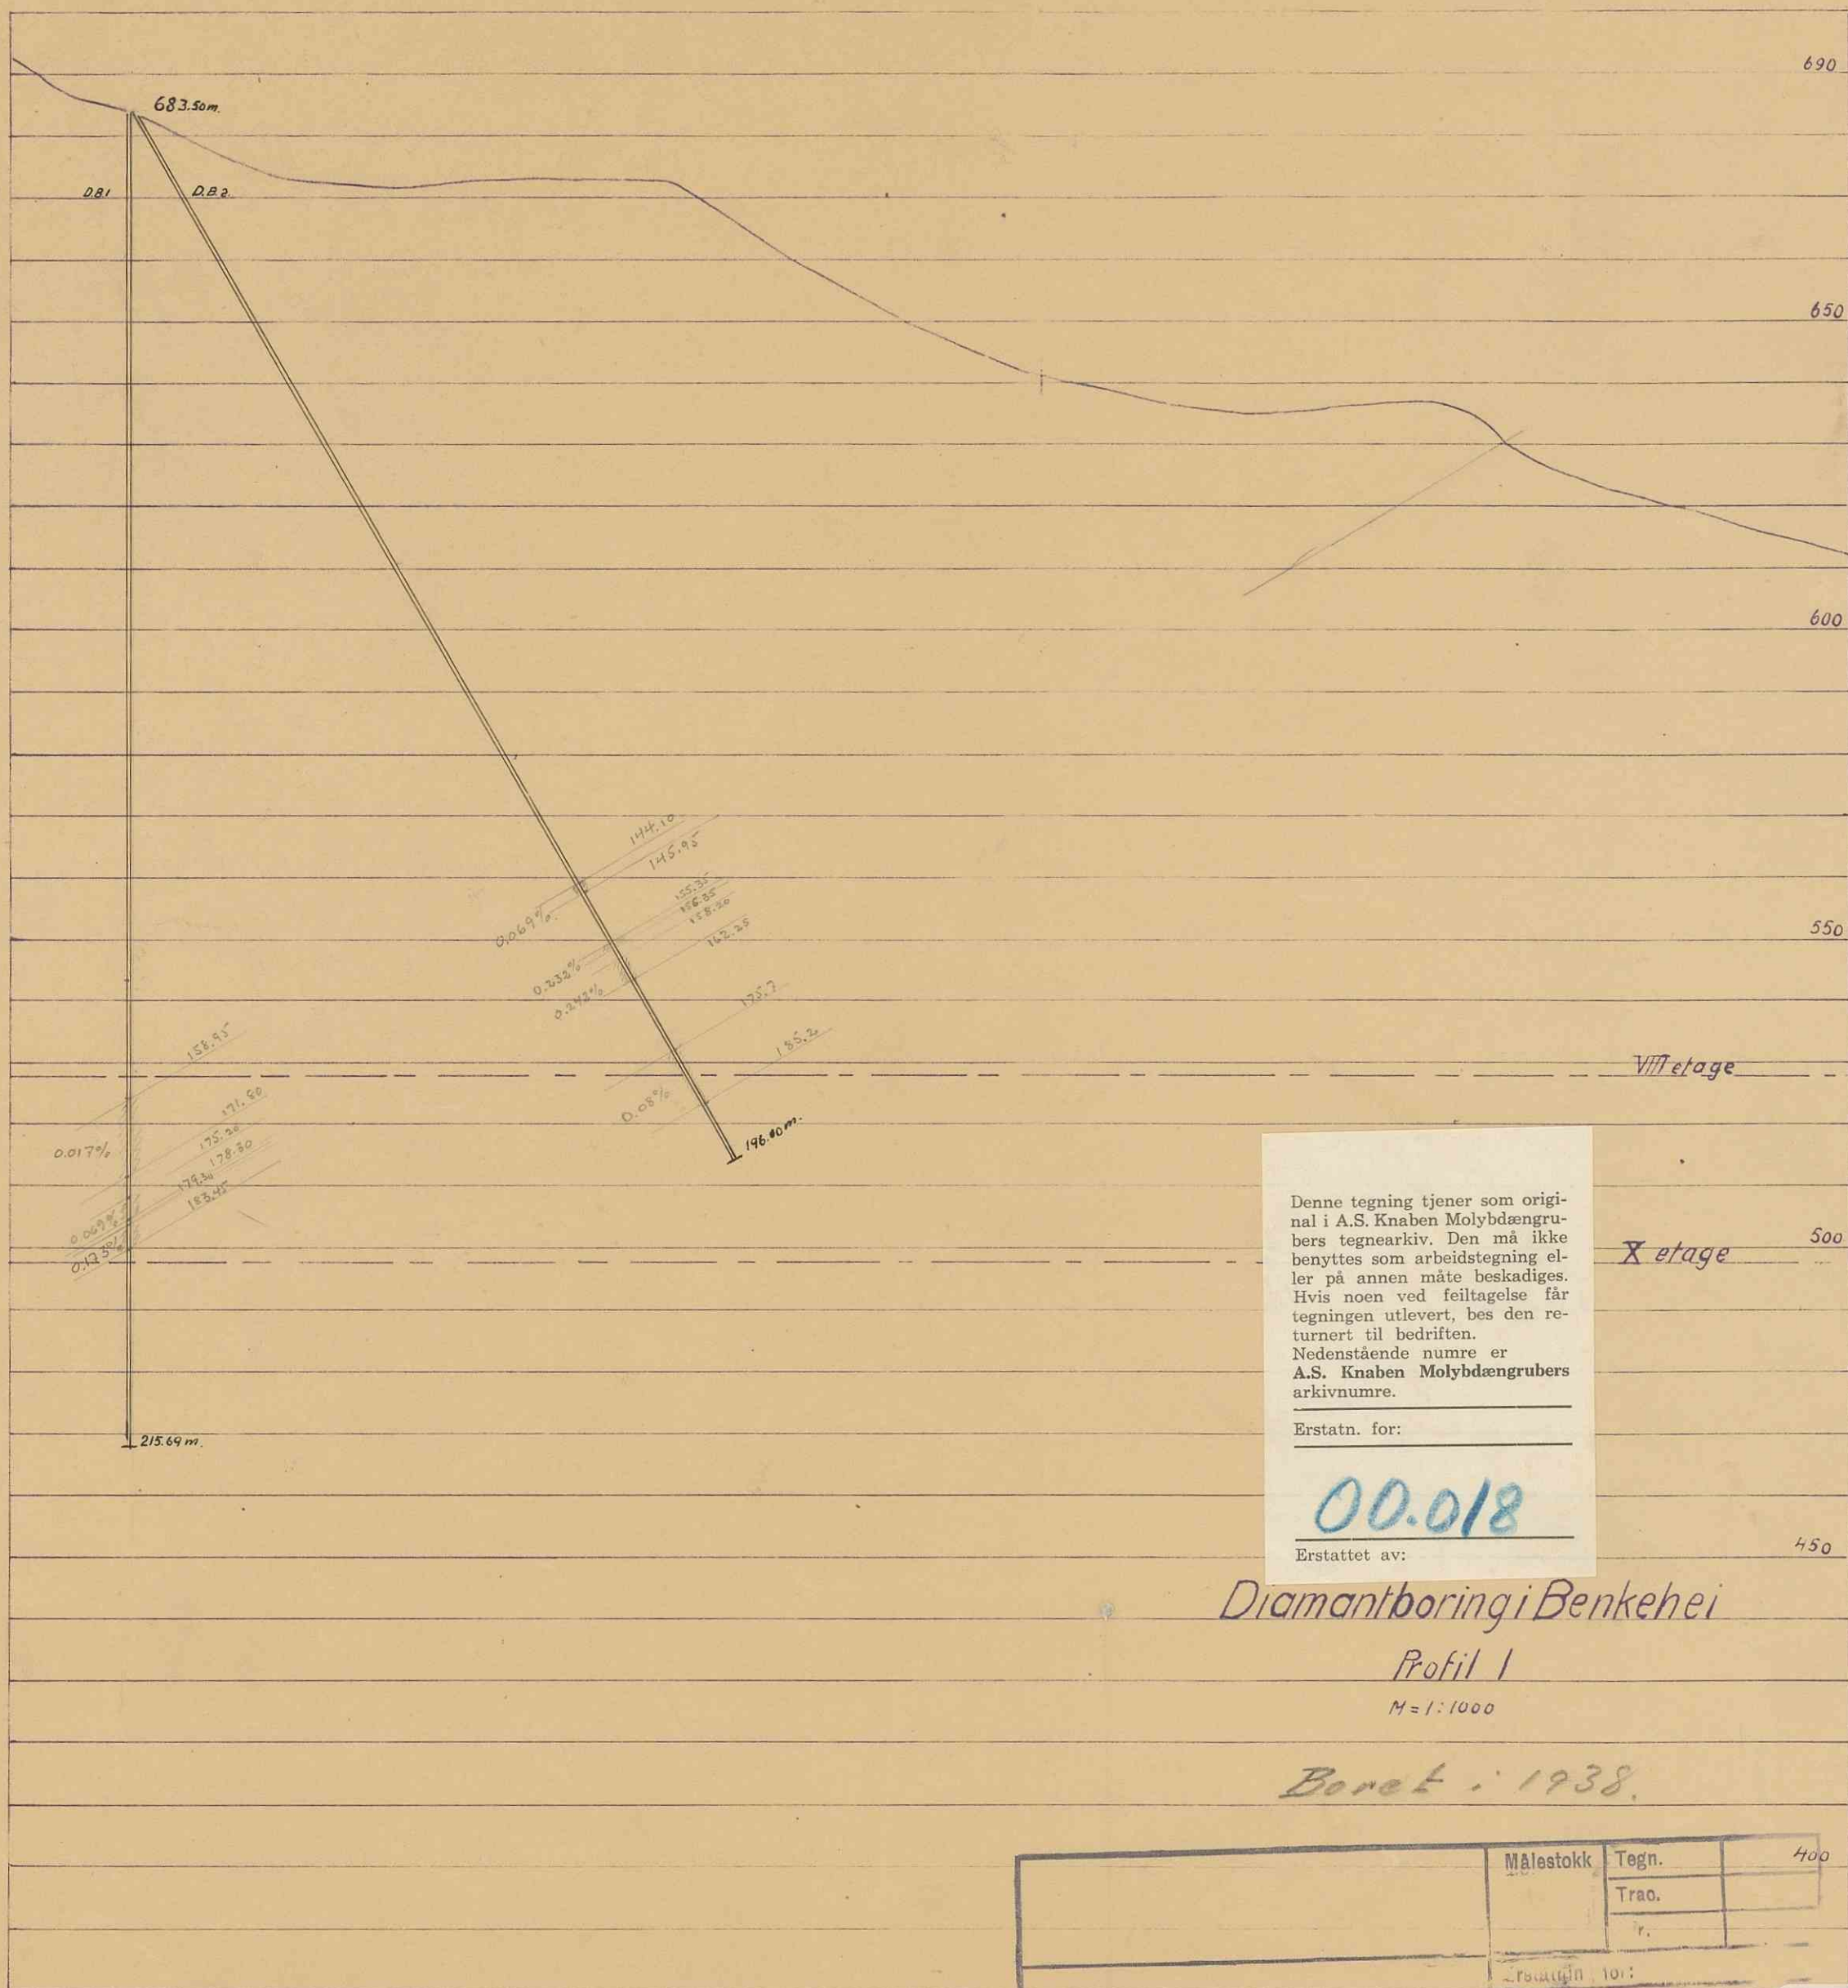

Denne tegning tjener som original i A.S. Knaben Molybdængrubers tegnearkiv. Den må ikke benyttes som arbejdstegning eller på anden måde beskadiges. Hvis noen ved feiltagelse får tegningen utlevert, bes den returnert til bedriften. Nedenstående numre er A.S. Knaben Molybdængrubers arkivnumre.

Erstatn. for:

Erstattet av:

00.018

Diamantboring i Benkehei

Profil 1

M = 1:1000

Boret : 1938.

A/s Knaben Molybdængruber	Målestokk	Tegn.	400
		Trac.	
		r.	
	Erstattet av:		
	00.018		
	Erstattet av:		