


DIAMANTBORINGEN HOMMENFELTET, PROFIL 4 M. 1:400

A/S Knaben Molybdængruber

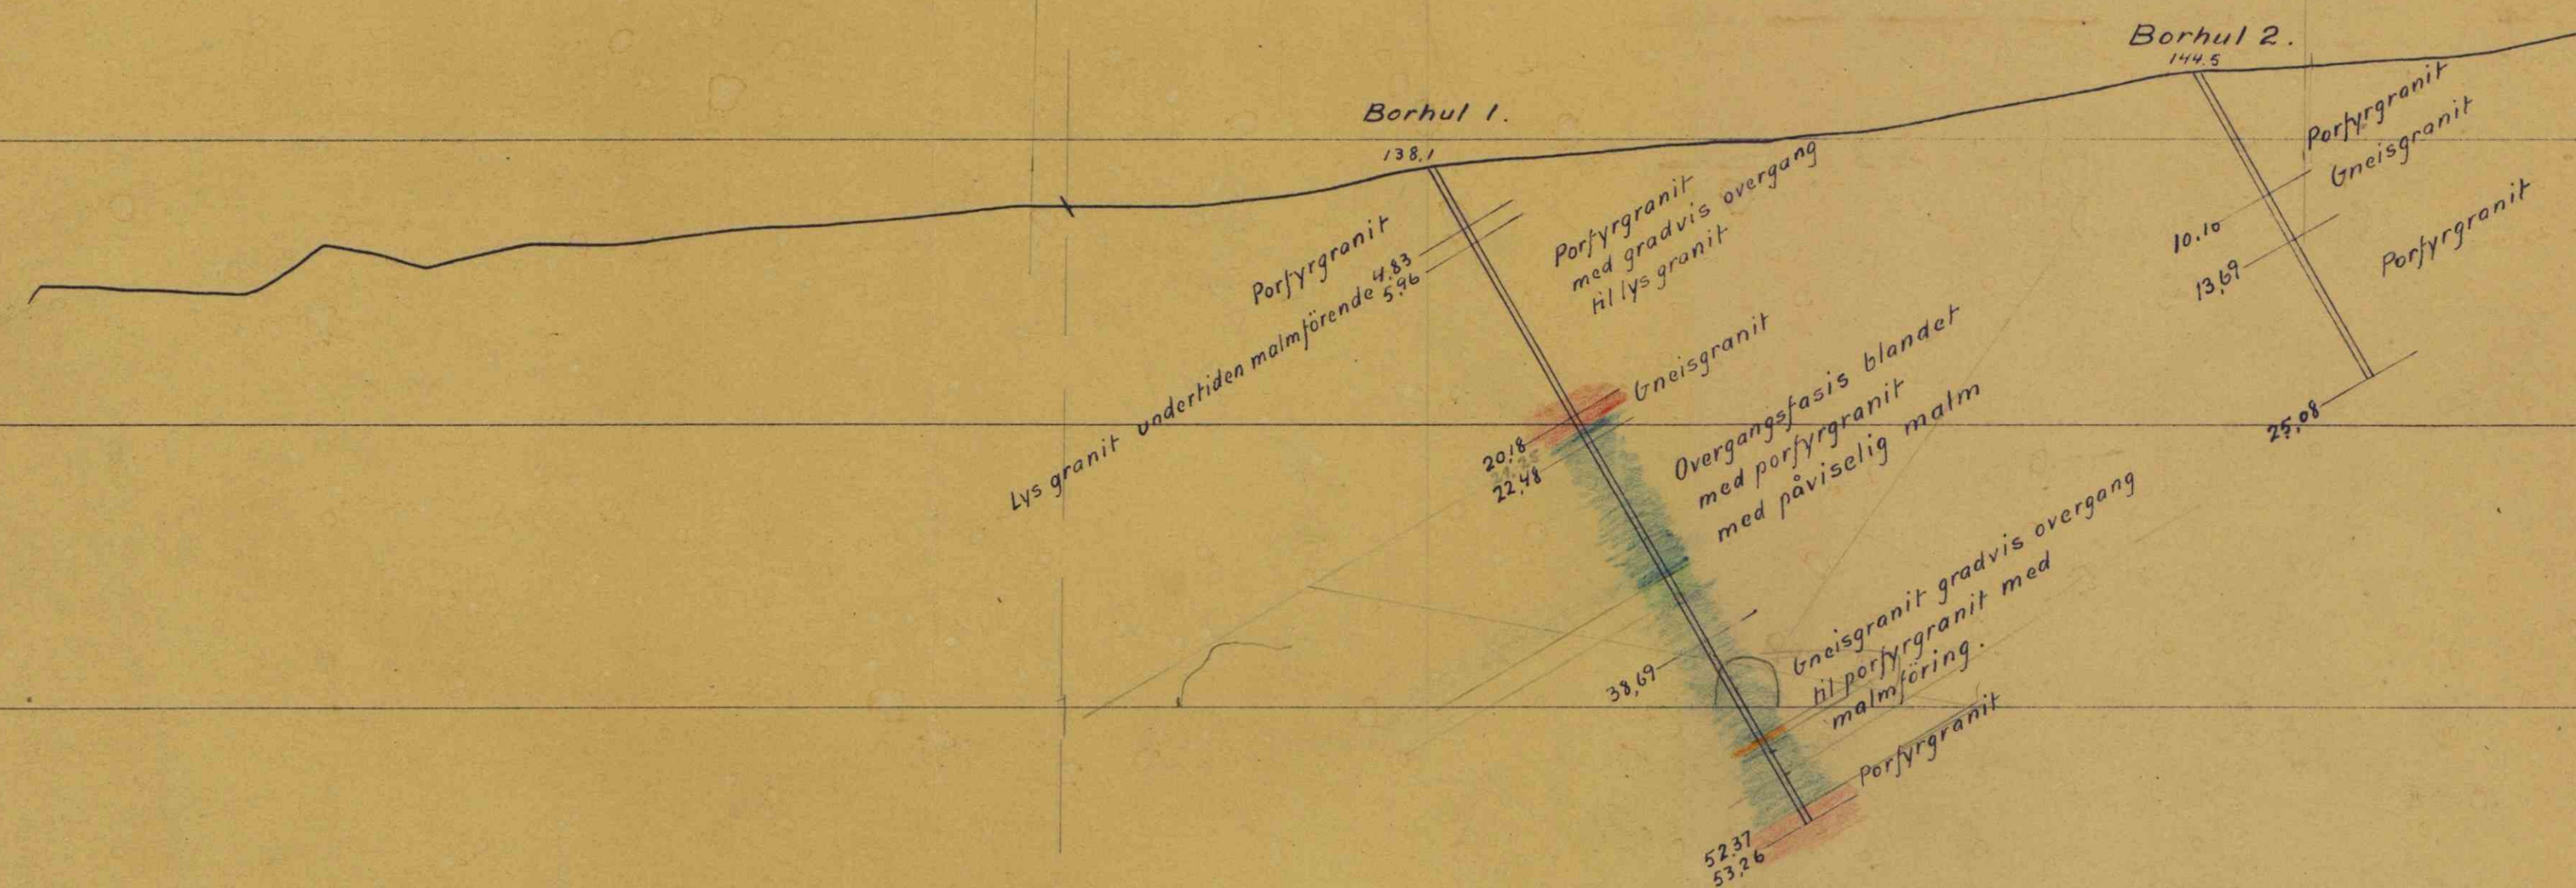

Denne tegning tjener som original i A.S. Knaben Molybdængrubers tegnearkiv. Den må ikke benyttes som arbejdstegning eller på anden måde beskadiges. Hvis nogen ved fejltagelse får tegningen udlånt, bes den returneret til bedriften. Nedenstående numre er A.S. Knaben Molybdængrubers arkivnumre.

Erstatn. for:

00.009

Erstattet af:

A/S Knaben Molybdængruber

Målestok	Tegn.
	Trac.
	Kfr.
Erstatning for:	00.009
Erstattet af:	

Den 23-4-1936
E. D.

2169