


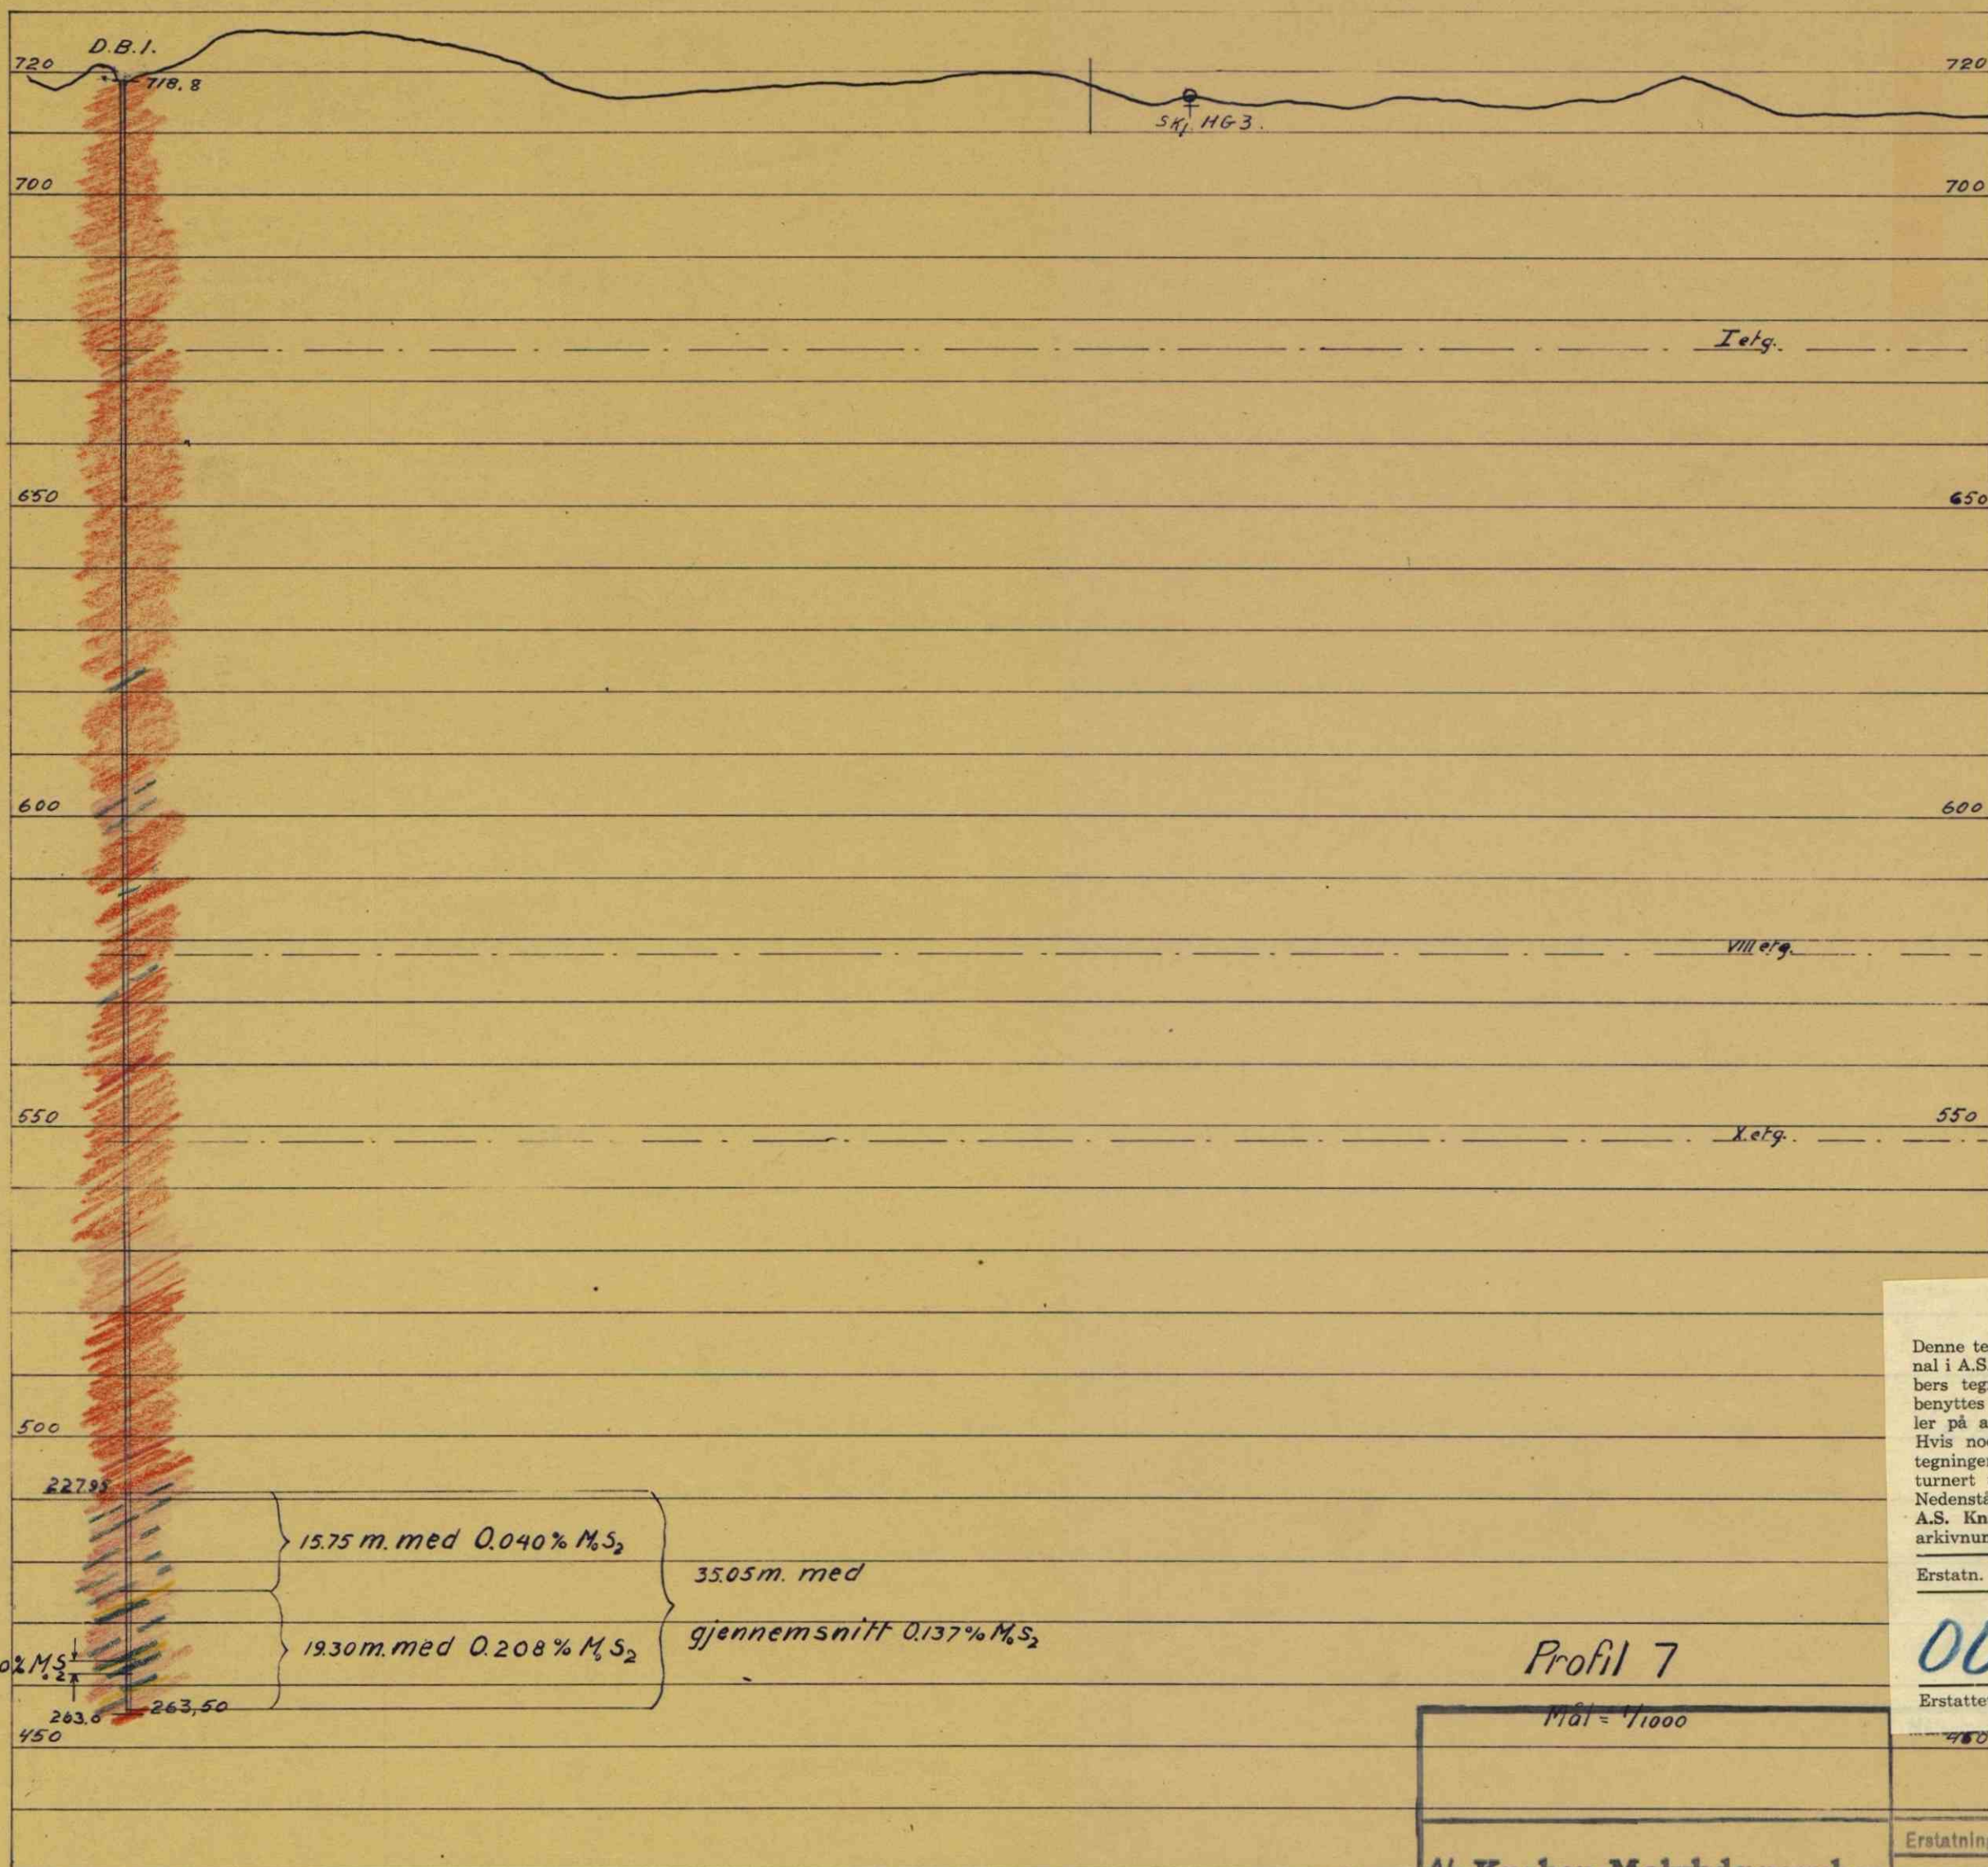

Profil 7

Mål = 1/1000

A/S Knaben Molybdængruber

2174

Denne tegning tjener som original i A.S. Knaben Molybdængrubers tegnearkiv. Den må ikke benyttes som arbejdstegning eller på annen måte beskadiges. Hvis noen ved feiltagelse får tegningen utlevert, bes den returnert til bedriften. Nedenstående numre er A.S. Knaben Molybdængrubers arkivnumre.

Erstatn. for:

00.013

Erstattet av:

Erstatning for:

00.013

Erstattet av: