


DIAMANTBORINGEN HOMMENFELTET Profil 3.

Målestokk 1/400

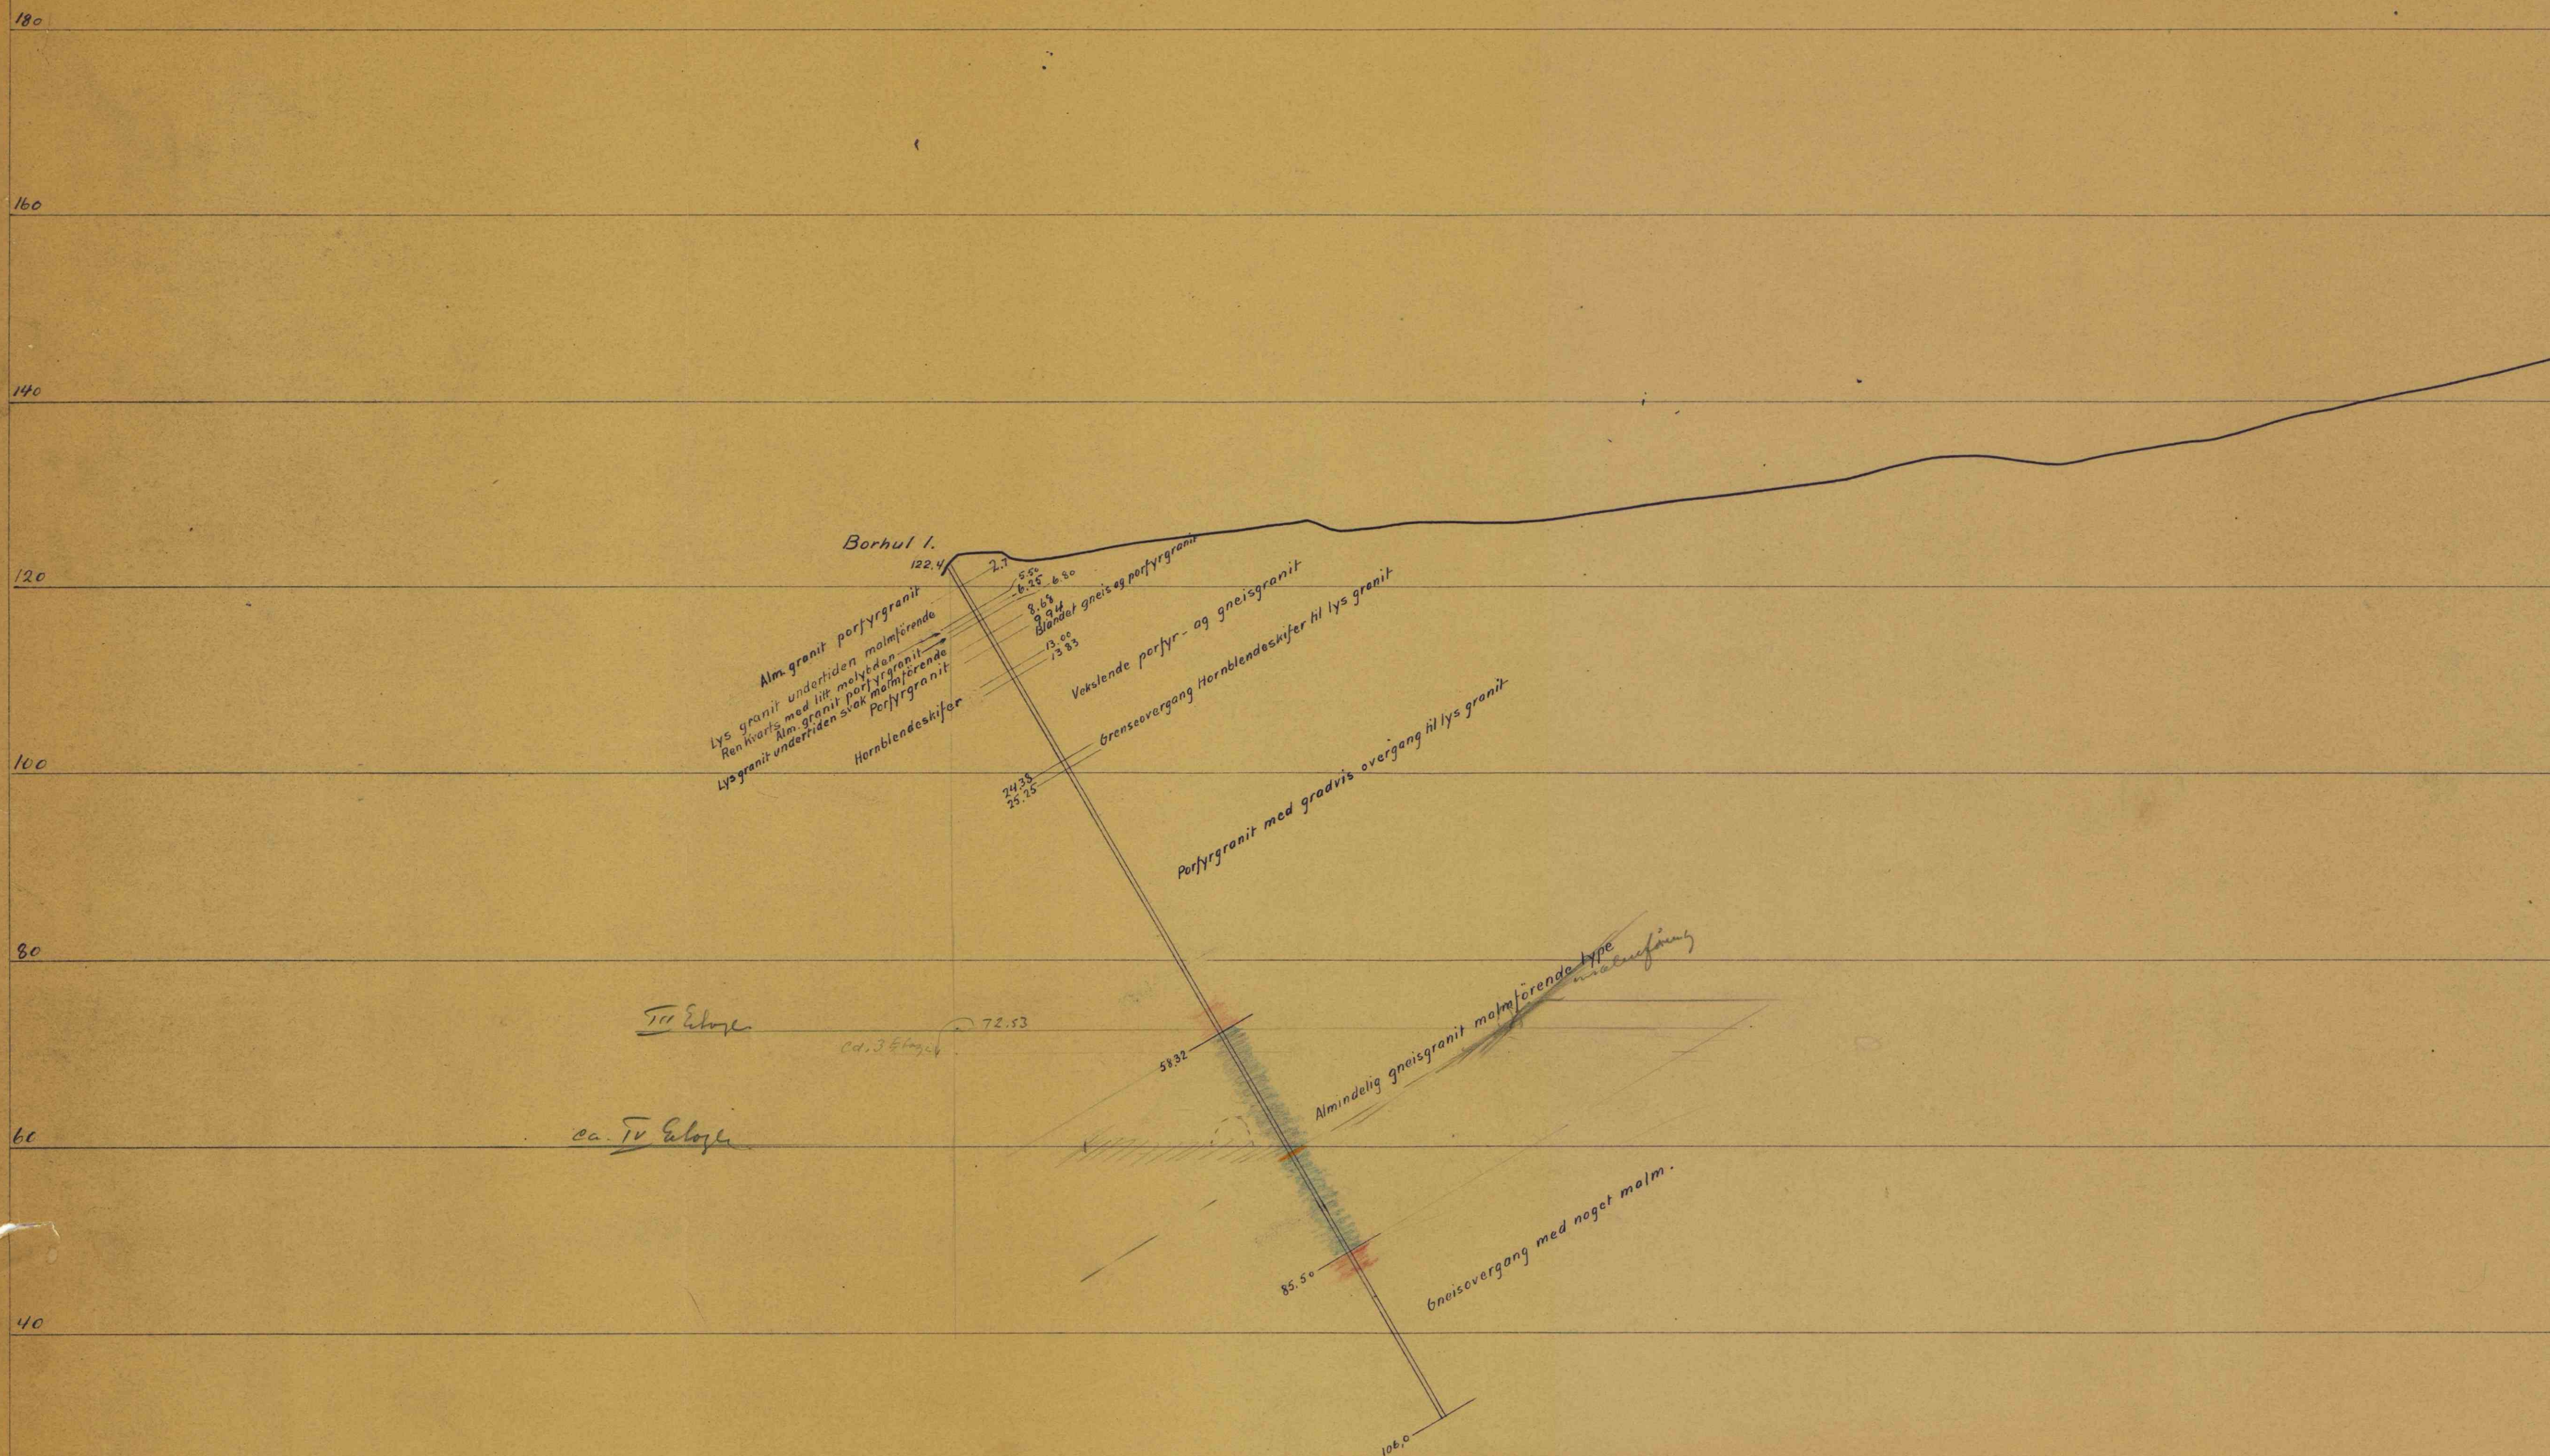

Denne tegning tjener som original i A.S. Knaben Molybdengruberens tegnearkiv. Den må ikke benyttes som arbejds-tegning eller på anden måde beskadiges. Hvis nogen ved fejlagtig brug tegningen udlæver, bes den returneret til bedriften. Nedenstående numre er A.S. Knaben Molybdengruberens arkivnumre.

Erstatn. for:

00.008

Erstattet af:

00.008

2177