


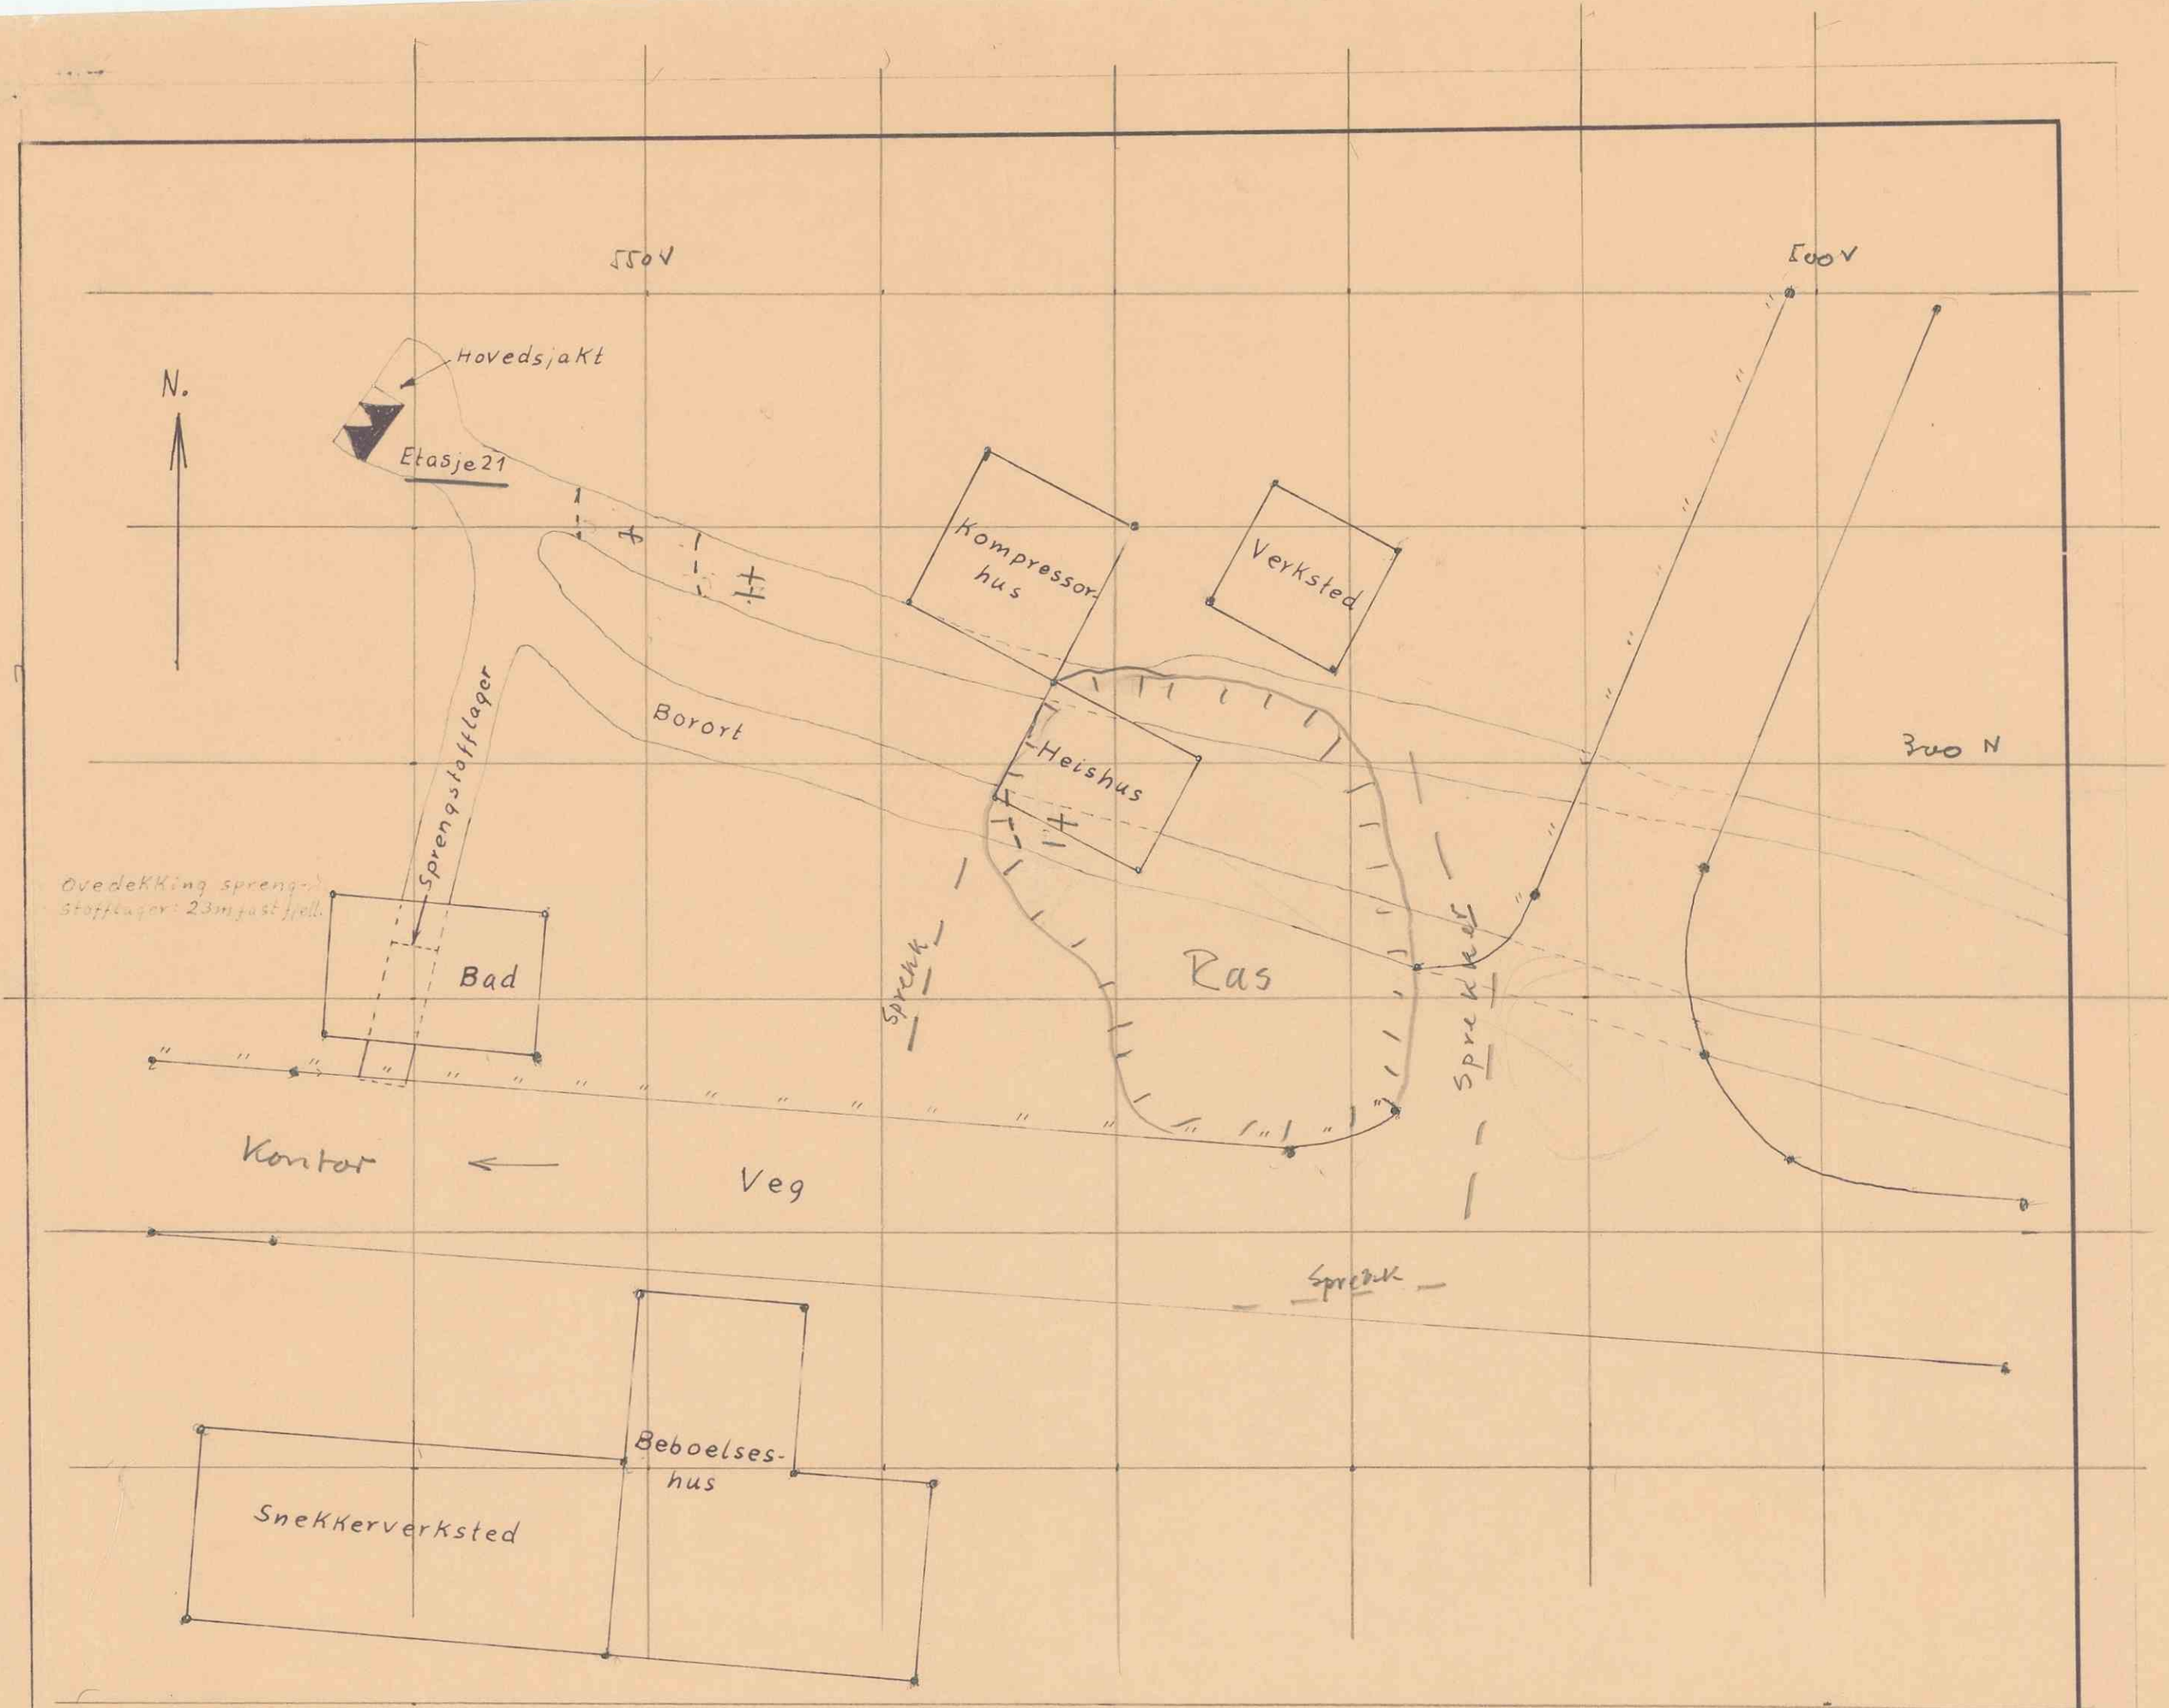

A/S Vigsnes Kobberværk	Målestokk	Tegn.	6.6.
	1:250	Trac.	
Gamle Vigsnes grube, etasje 21 og daganlegg	Erstatning for:		
	Erstattet av:		