


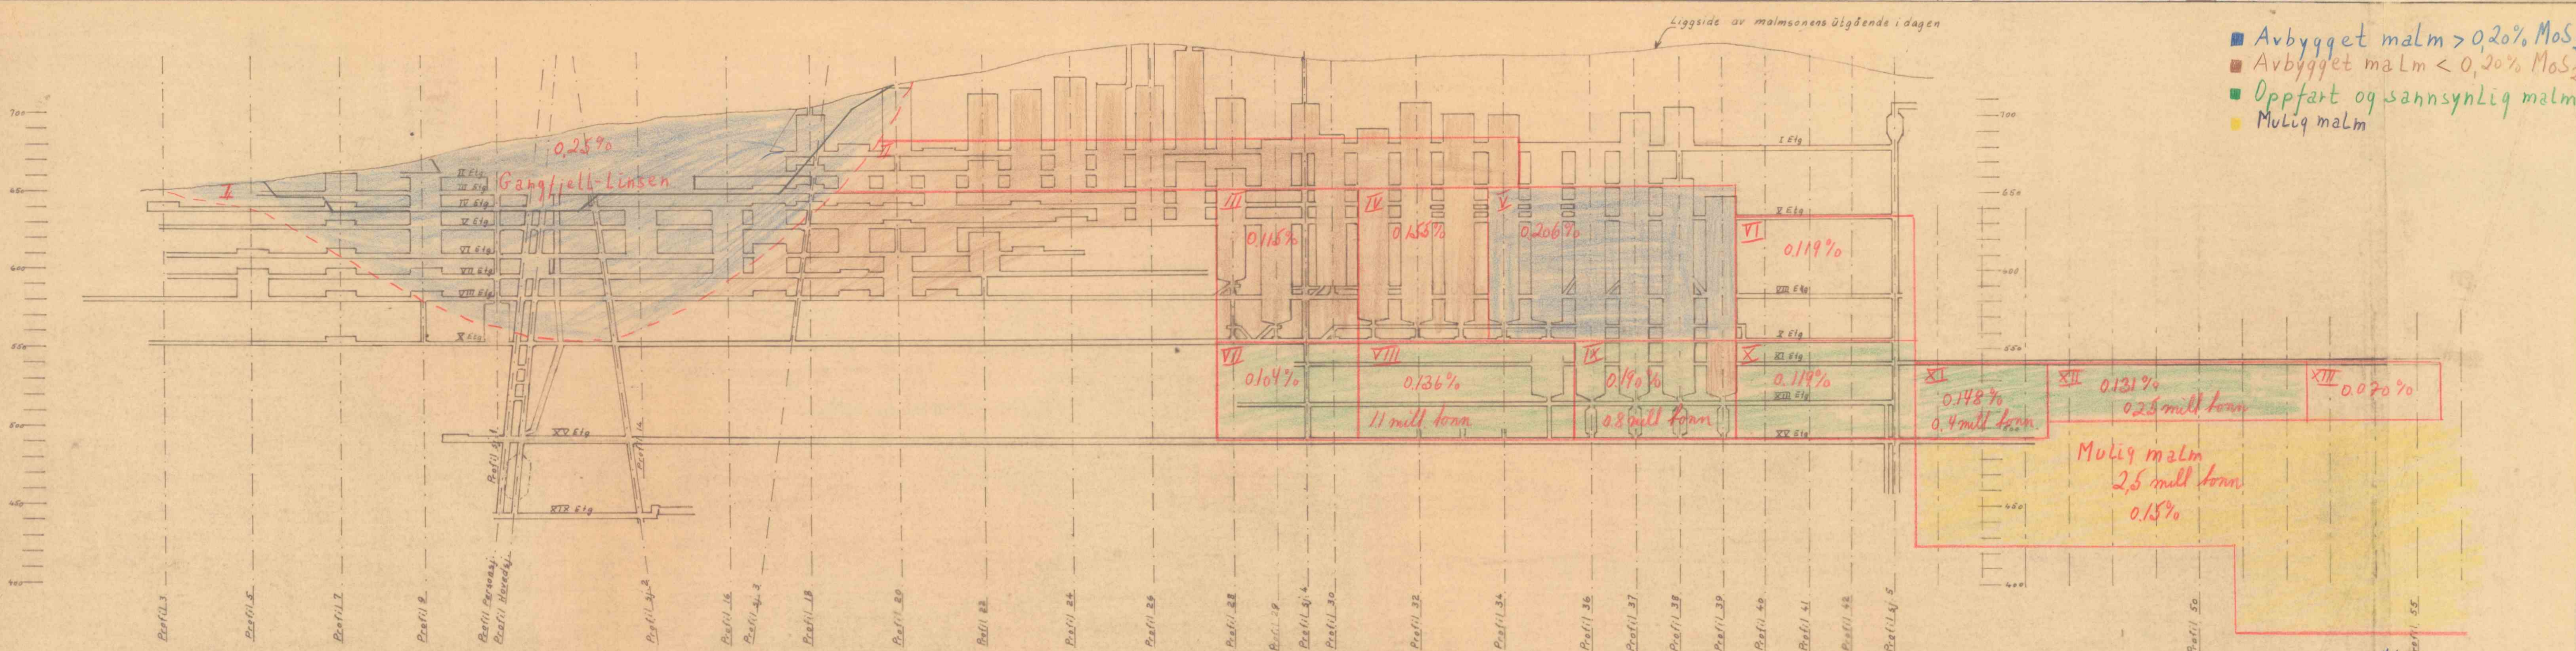

- Avbygget malm > 0,20% MoS₂
- Avbygget malm < 0,20% MoS₂
- Oppfart og sannsynlig malm
- Mulig malm

BLOKK VIII	1,1 ^{mill} tonn	0,136%	MoS ₂
- II - IX	0,8 -	0,190%	- II -
- II - XI	0,4 -	0,148%	- II -
- II - XII	0,25 ^{mill} -	0,131%	- II -
	2,55 ^{mill} tonn	Gj. gehalt	0,154% MoS ₂
	20/10-72	Børn Gustavsen	

13-11-70
15-1-69
24-5-68
20-1-68
14-2-67
17-2-66
10-3-65

Ajourført 20-11-44. Ragnar Flaten

Skjematisk lengdeprofil Knaben II Grube
lengdeprofilen er lagt i rett på
lengdeprofilene M 1:2000

% Knaben Molybdængruber.

28. Oktober 1955

Denne tegning tjener som original i A.S. Knaben Molybdængrubers tegnearkiv. Den må ikke benyttes som arbeidstegning eller på annen måte beskadiges. Hvis noen ved feiltagelse får tegningen utlevert, bes den returnert til bedriften.

Nedenstående numre er A.S. Knaben Molybdængrubers arkivnumre.

Erstattet av:

00.229

Erstattet av:

Gehaltene i de enkelte blokker er et gjennomsnitt av borkjenne analysene i blokken