


Förslag till
undersökningsbörning

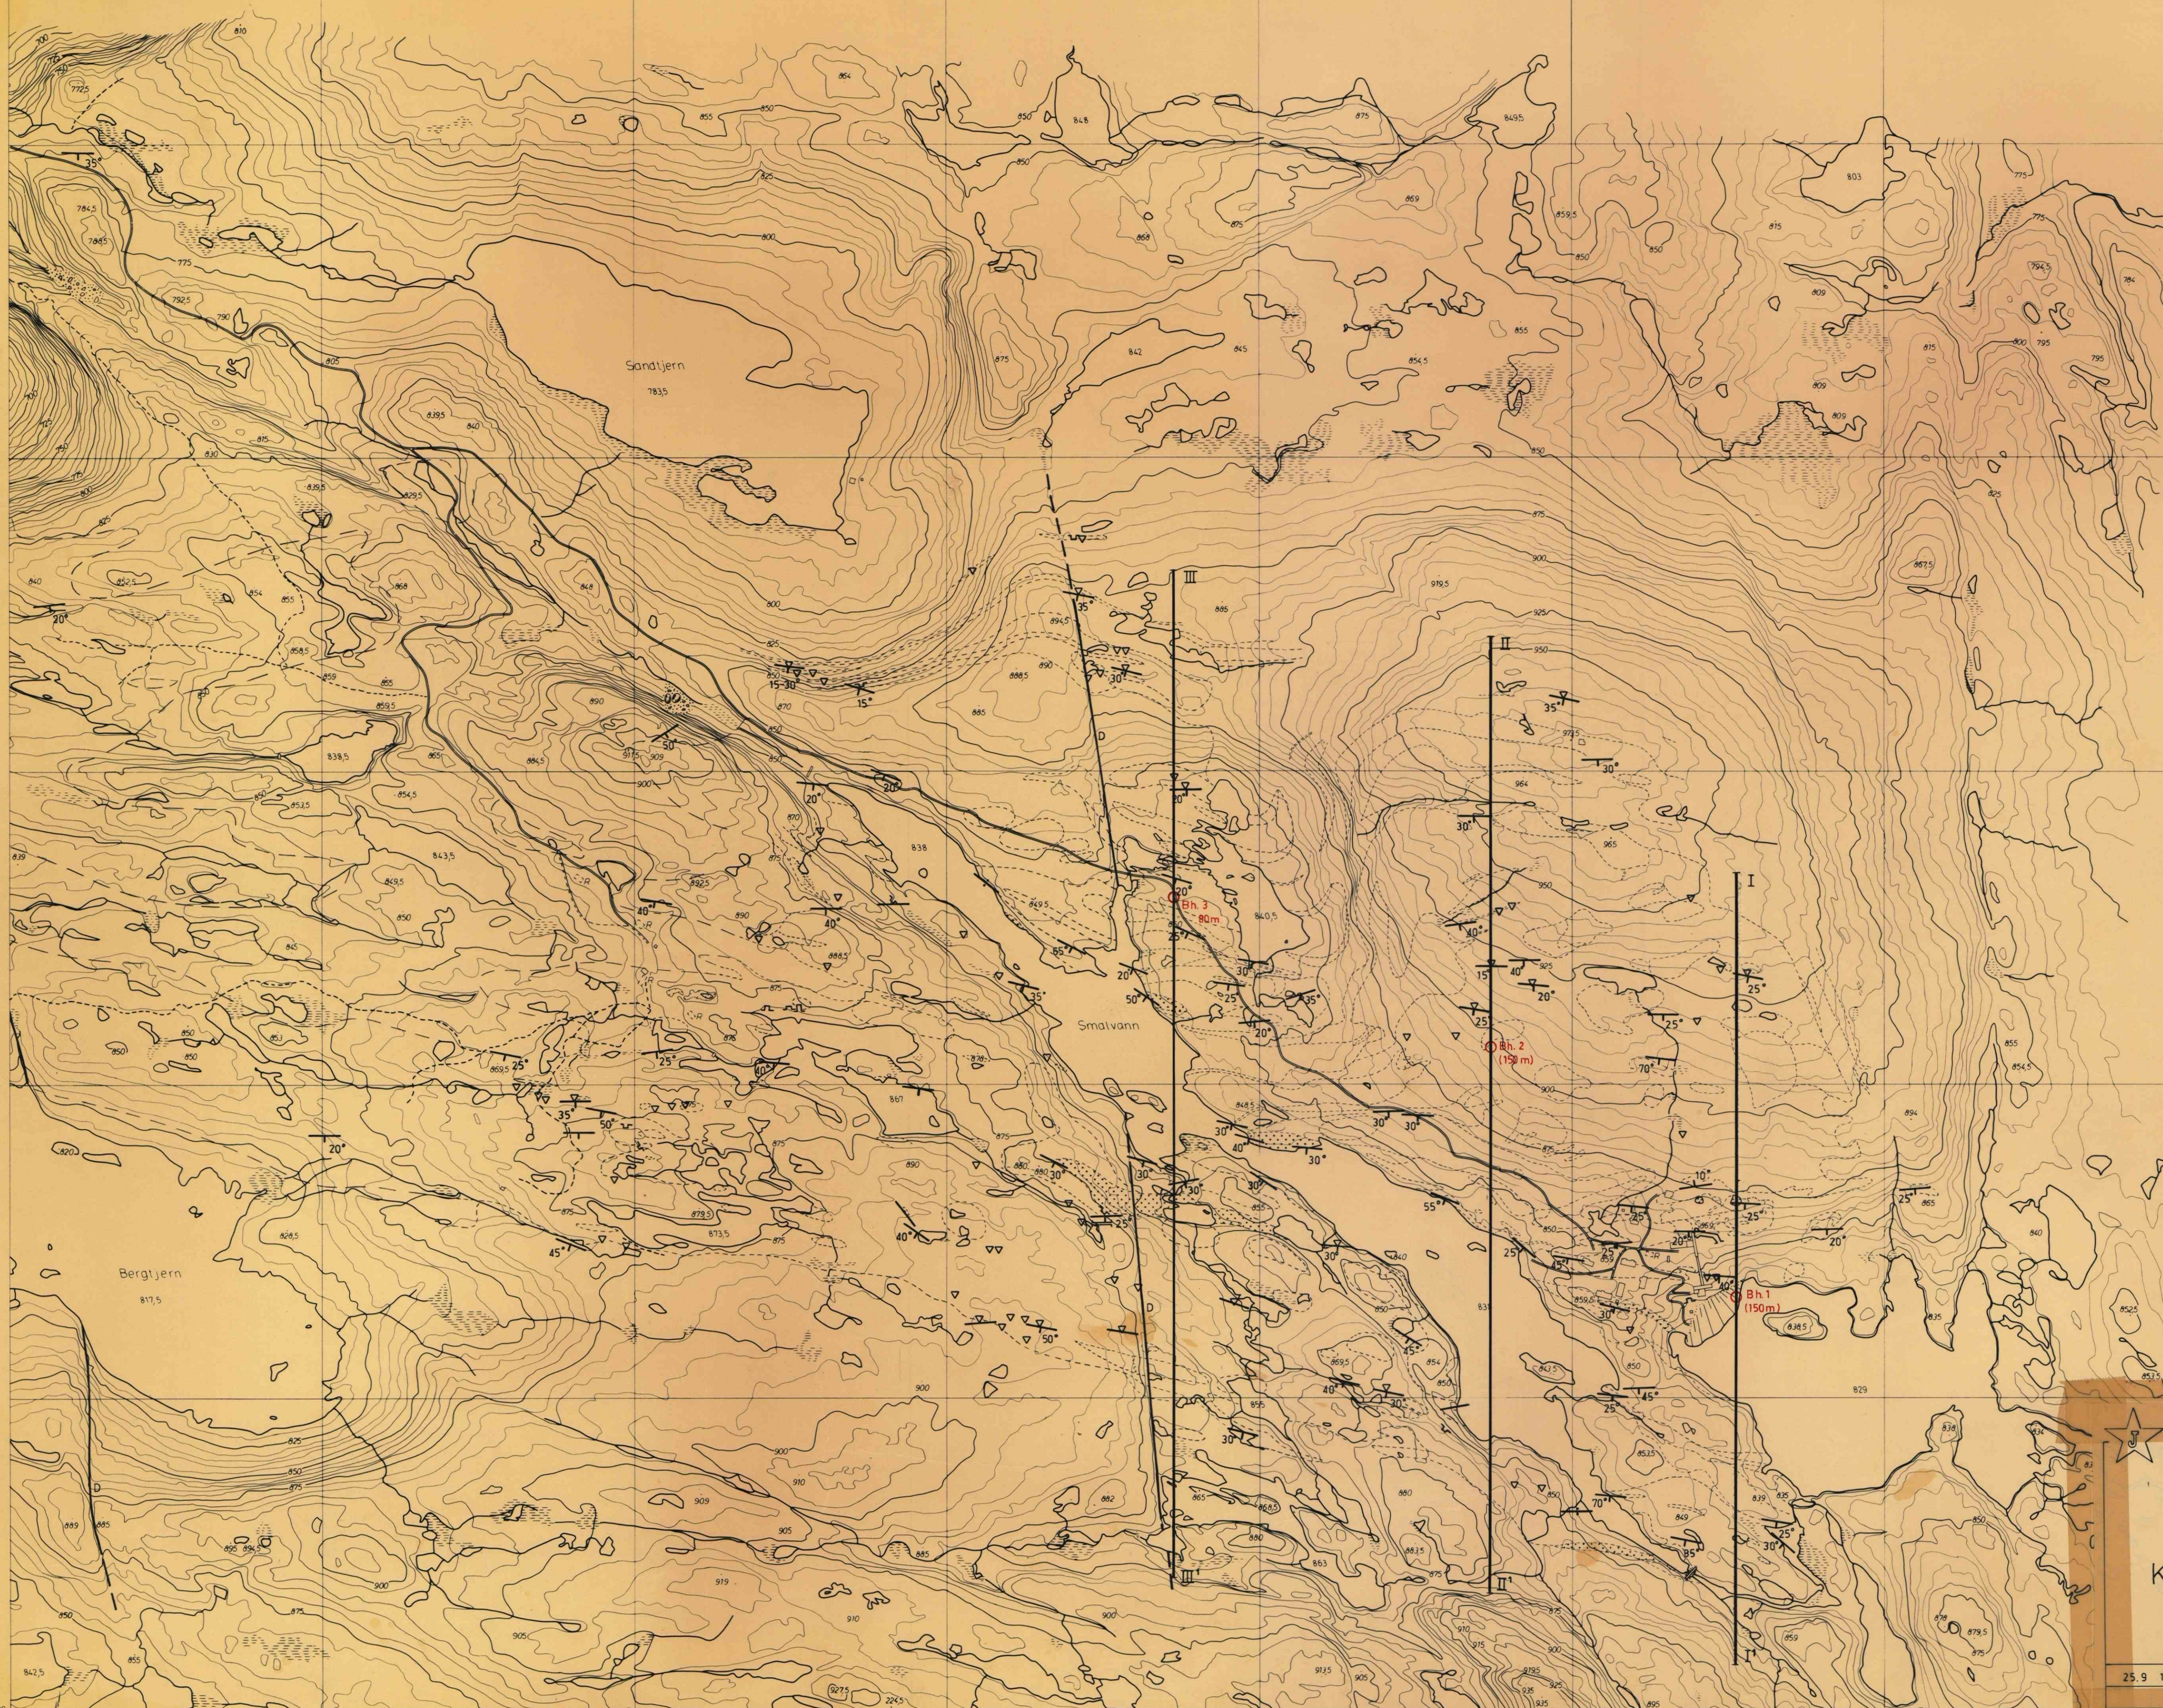

Profilen I-III
området
KVINA - KNABEN II

Skala 1:5 000

25.9.1964 SÅ/LL 2.12.64 S.L.

KNABEN GRUBER

Denne tegning tjener som original i A.S. Knaben Molybdengrubers tegnearkiv. Den må ikke benyttes som arbejds tegning eller på anden måde benyttes. Hvis nogen ved fejlagtig brug tegningen udløser, bes den returneret til bedriften. Nedenstående numre er A.S. Knaben Molybdengrubers arkivnumre.

Restatn. for:
00.155
Restatn. av:

2256

00.155