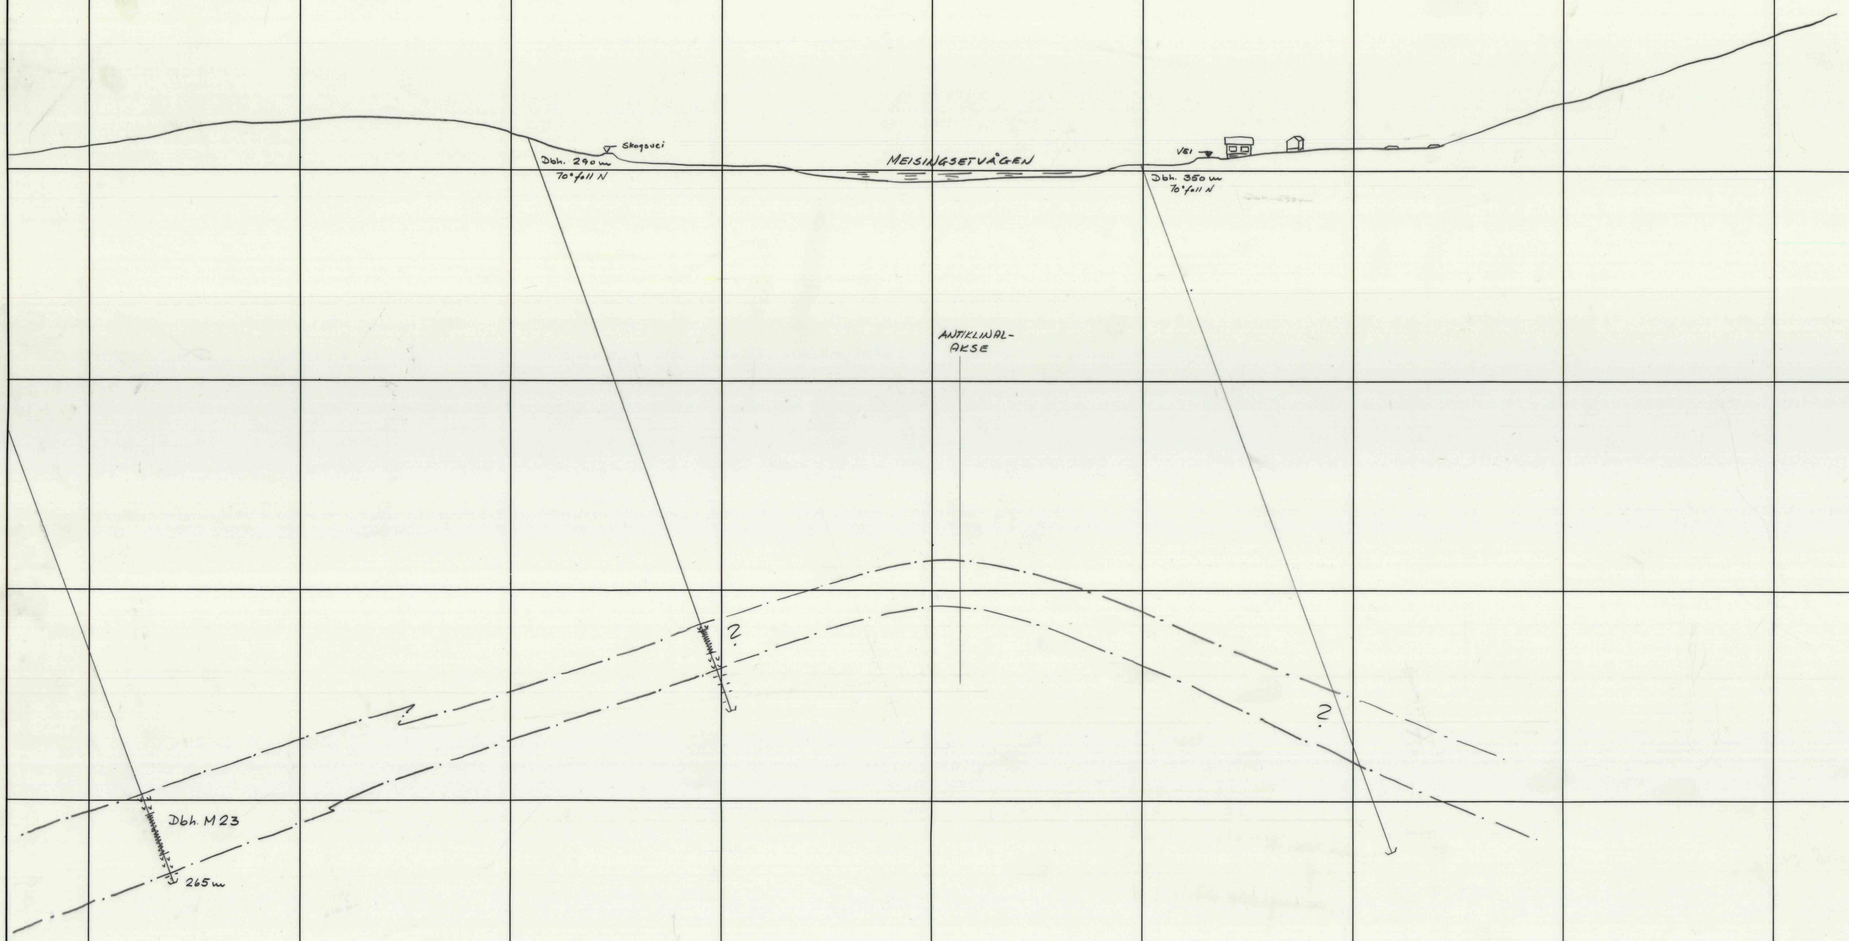

PROFIL 4	Målestokk 1:600	Koordinat
Nordlig del	Erstatning for:	
Elkem-Spigerverket a/s Redsand Gruber 6462 Revdsand		

2392

A/S Tarrkopi. SW. 1-76