


Skorovas Gruber - Lengdesnitt av gruben

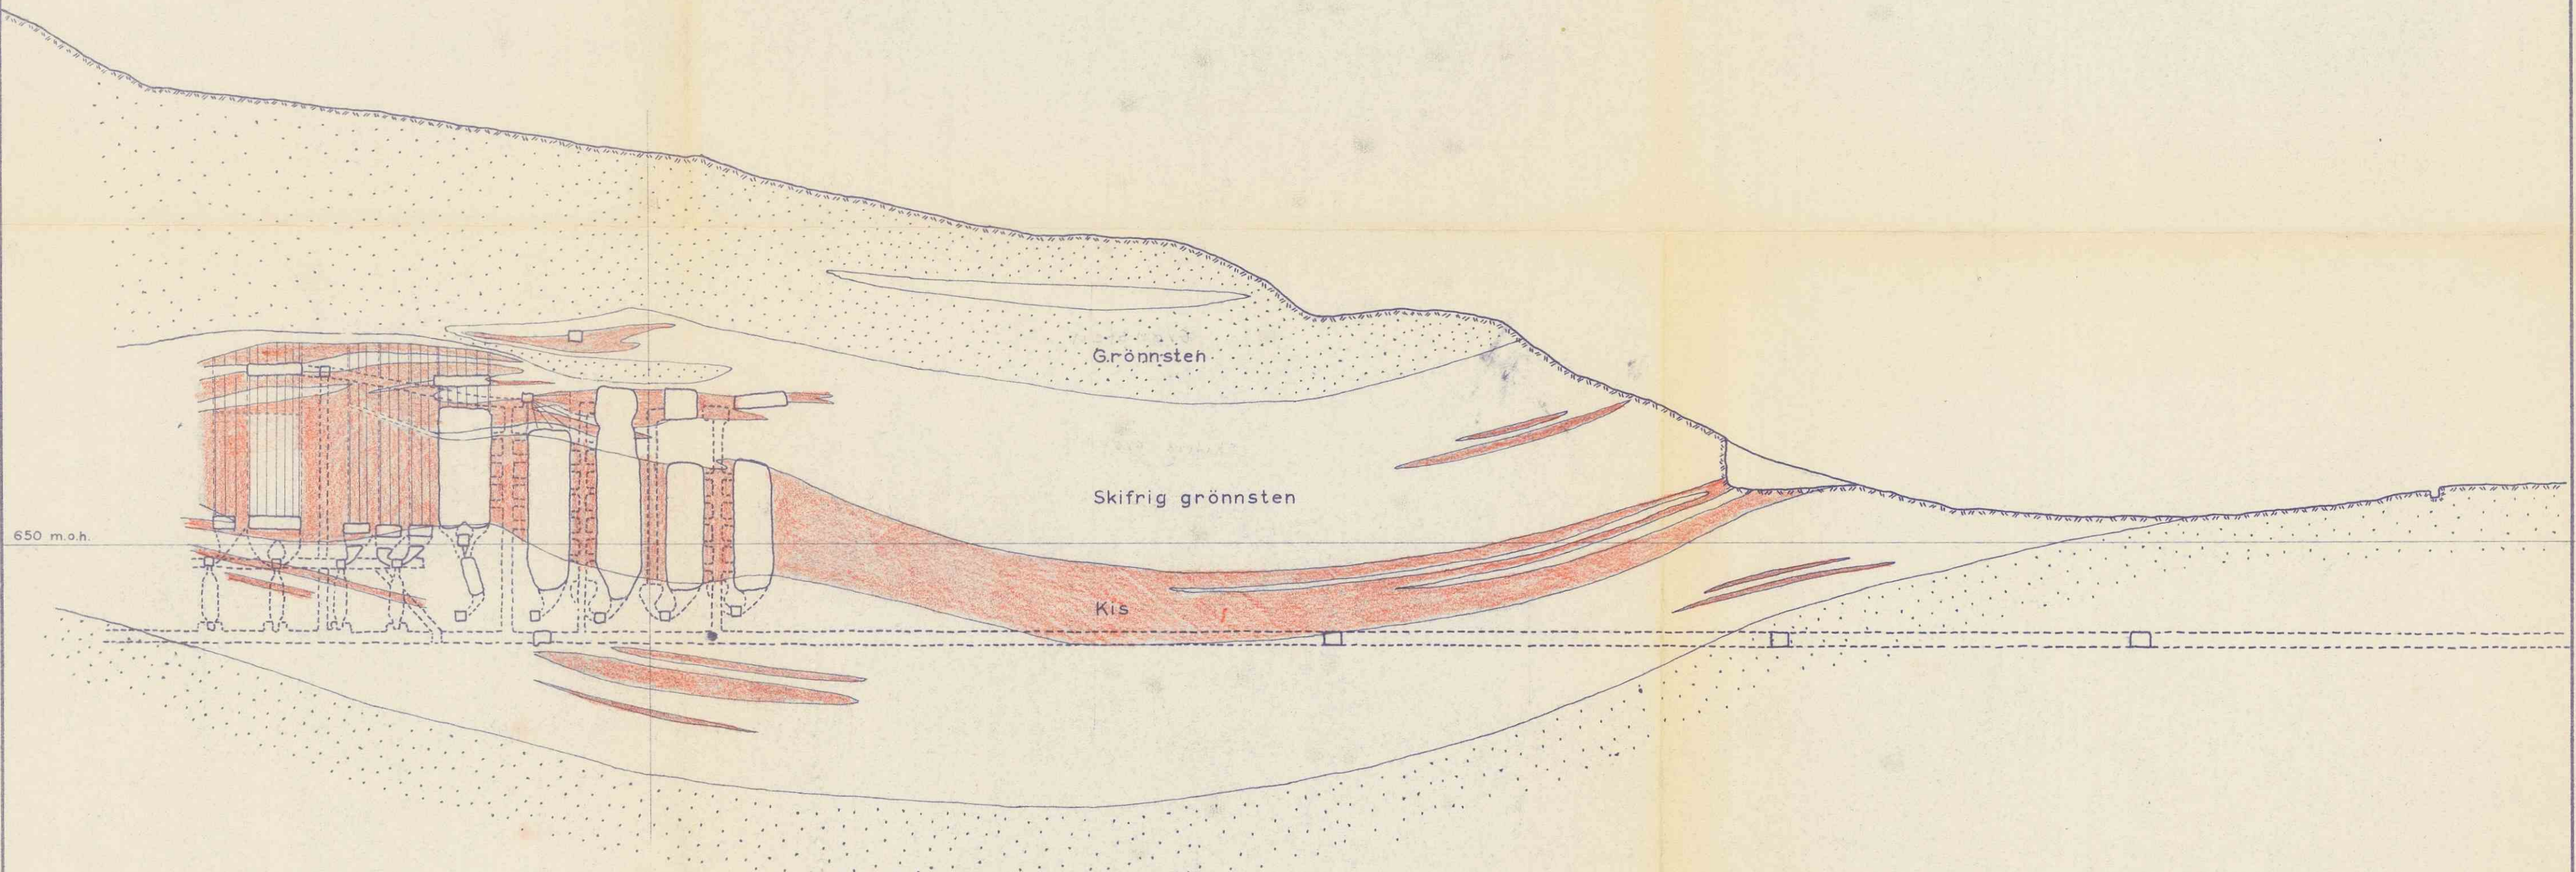

Langhullskiver
Bunnskiver
Skraporter
Fyllkasser
Kommunikasjonsorter

Övre sidestrosser
Magasinstrosser - Pillarer
Skraporter

Hovedstoll 620 m

Målestokk 1:1000
0 50 100 mtr.

244.



Antall	Gjenstand	Nr.	Material	Anmerk.			
				Målestokk	Tegn.		
					Trac.		
					Kfr.		
				Erstatning for:			
Dato	Elektrokemisk A/S			2/10-57			
Forandr.	Skorovas Gruber			Erstattet av:			