


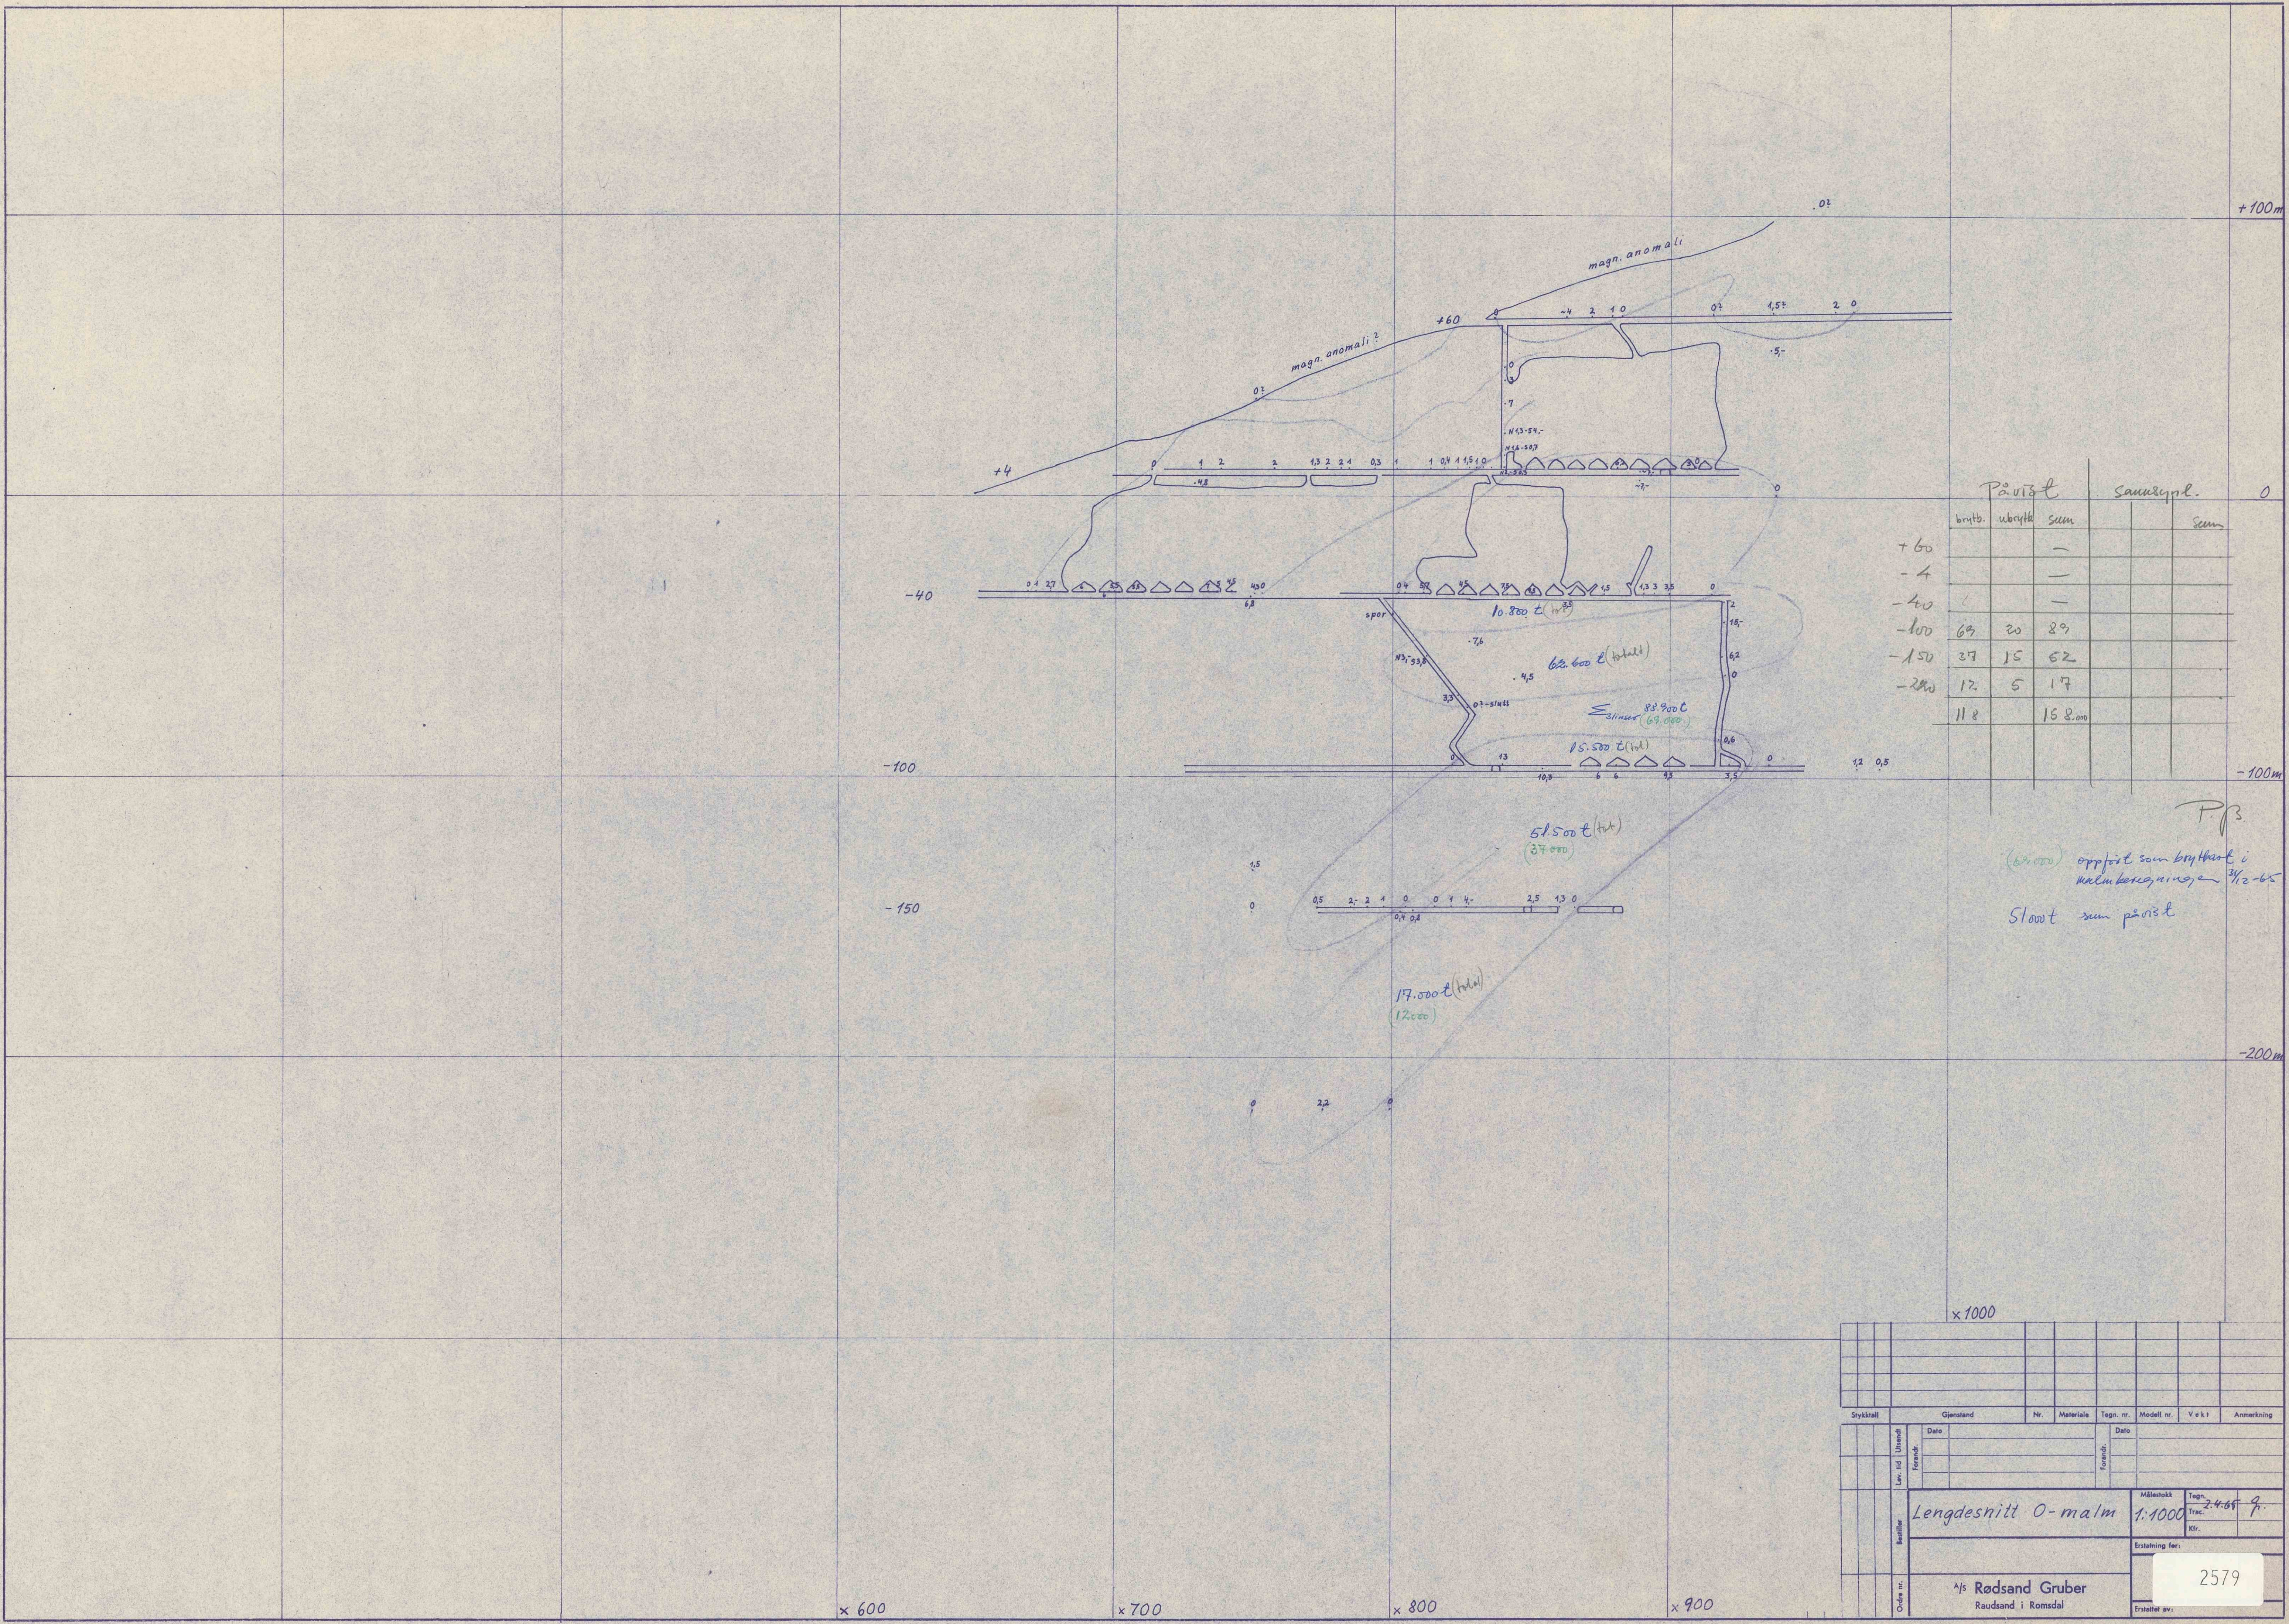

	Påviset			Sammenl.		0
	brutt.	ubrytt	sum		sum	
+60			—			
-4			—			
-40			—			
-100	69	20	89			
-150	37	15	52			
-200	12	5	17			
	118		158.000			

(62.000) oppført som bruttot i
Kalkuleringsregne 3/2-65
Slutt sum påviset

Stryktall		Gjenstand		Nr.	Materiale	Tegn. nr.	Modell nr.	Vekt	Anmerking
Lev. tid	Utmønt	Dato				Dato			
Forand.						Forand.			
Bestiller							Målestokk	Tegn.	
Lengdesnitt 0-malm							1:1000	24.05	7.
Ordn. nr.							Erstatning for:	Kfr.	
A/s Rødsand Gruber									2579
Rødsand i Romsdal							Erstatet av:		