


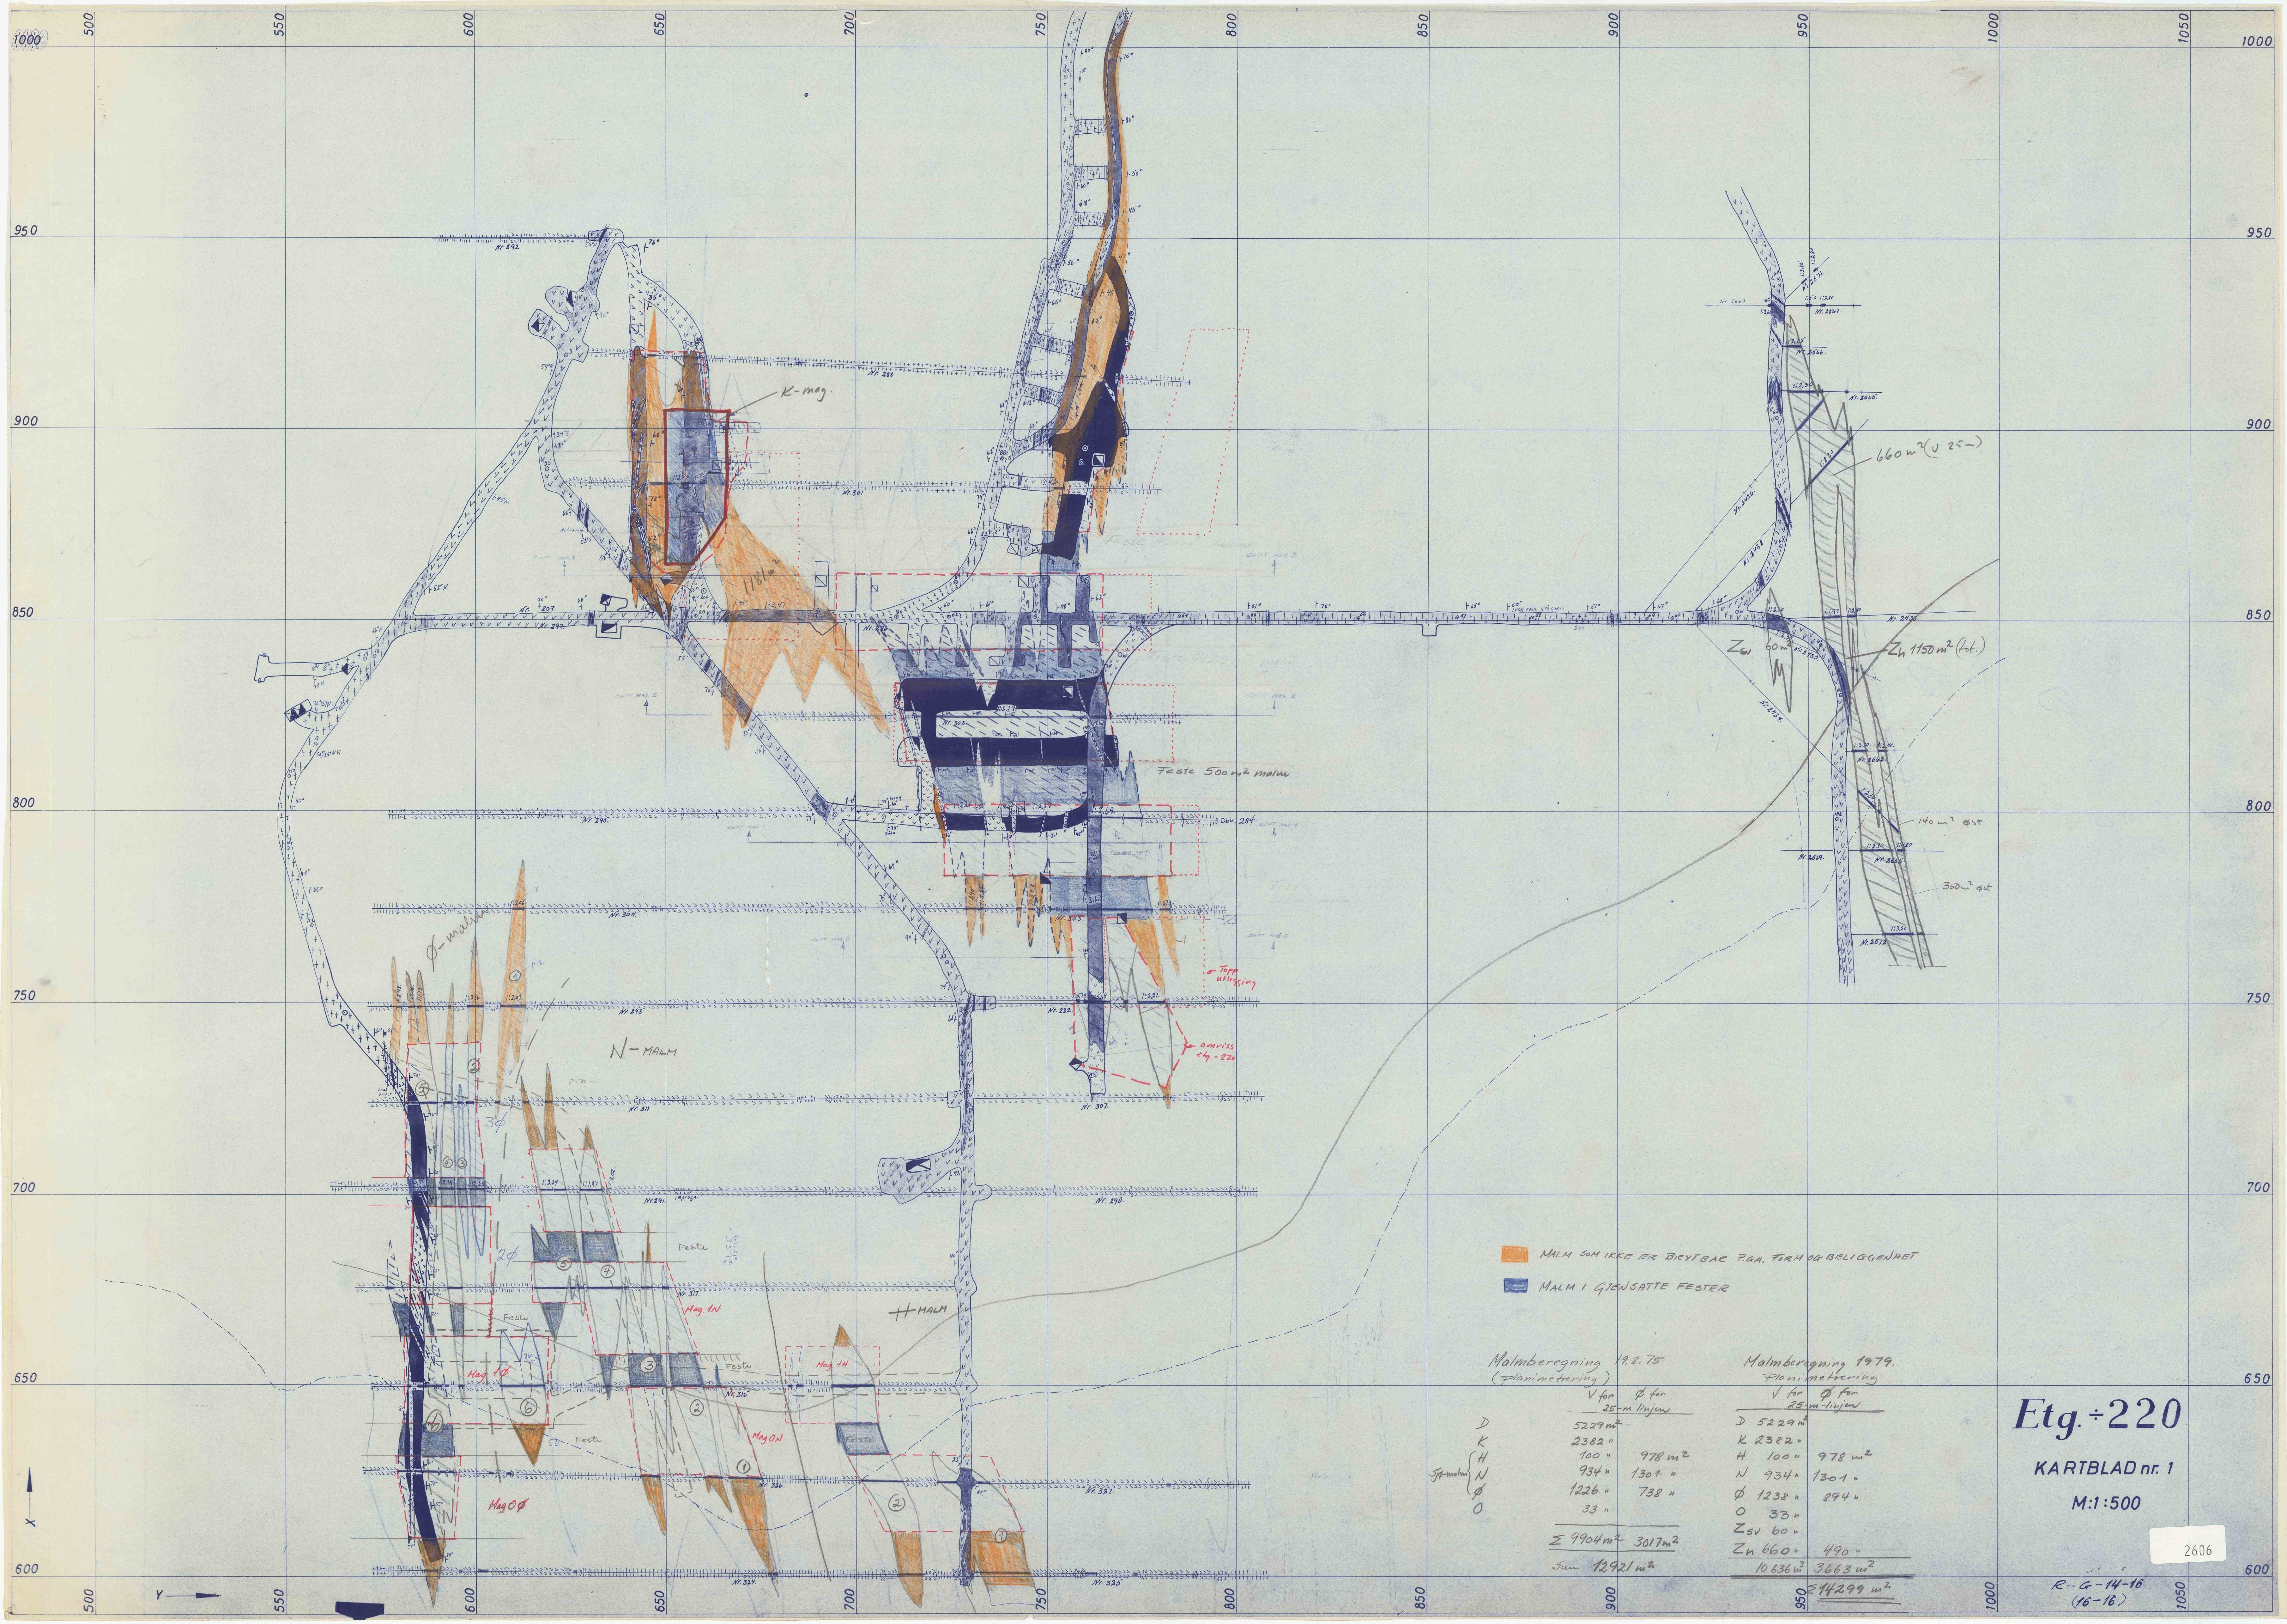

MALM SOM IKKE ER BEVETBARE PGA. FORM OG BELIGGENHET
MALM I GJENSATTE FESTER

Malmberetning 1975 (Planimetriering)		Malmberetning 1979 Planimetriering	
V for	Ø for	V for	Ø for
25-m-linjen	25-m-linjen	25-m-linjen	25-m-linjen
D 5229 m²		D 5229 m²	
K 2382 "		K 2382 "	
H 100 "	978 m²	H 100 "	978 m²
N 934 "	1301 "	N 934 "	1301 "
Ø 1226 "	738 "	Ø 1238 "	894 "
O 33 "		O 33 "	
Zsv 60 "		Zsv 60 "	
Zh 660 "	490 "	Zh 660 "	490 "
Sum 12921 m²		10636 m²	3663 m²
		14299 m²	

Etg. ÷ 220
KARTBLAD nr. 1
M:1:500

R-G-14-16
(16-16)

2606