


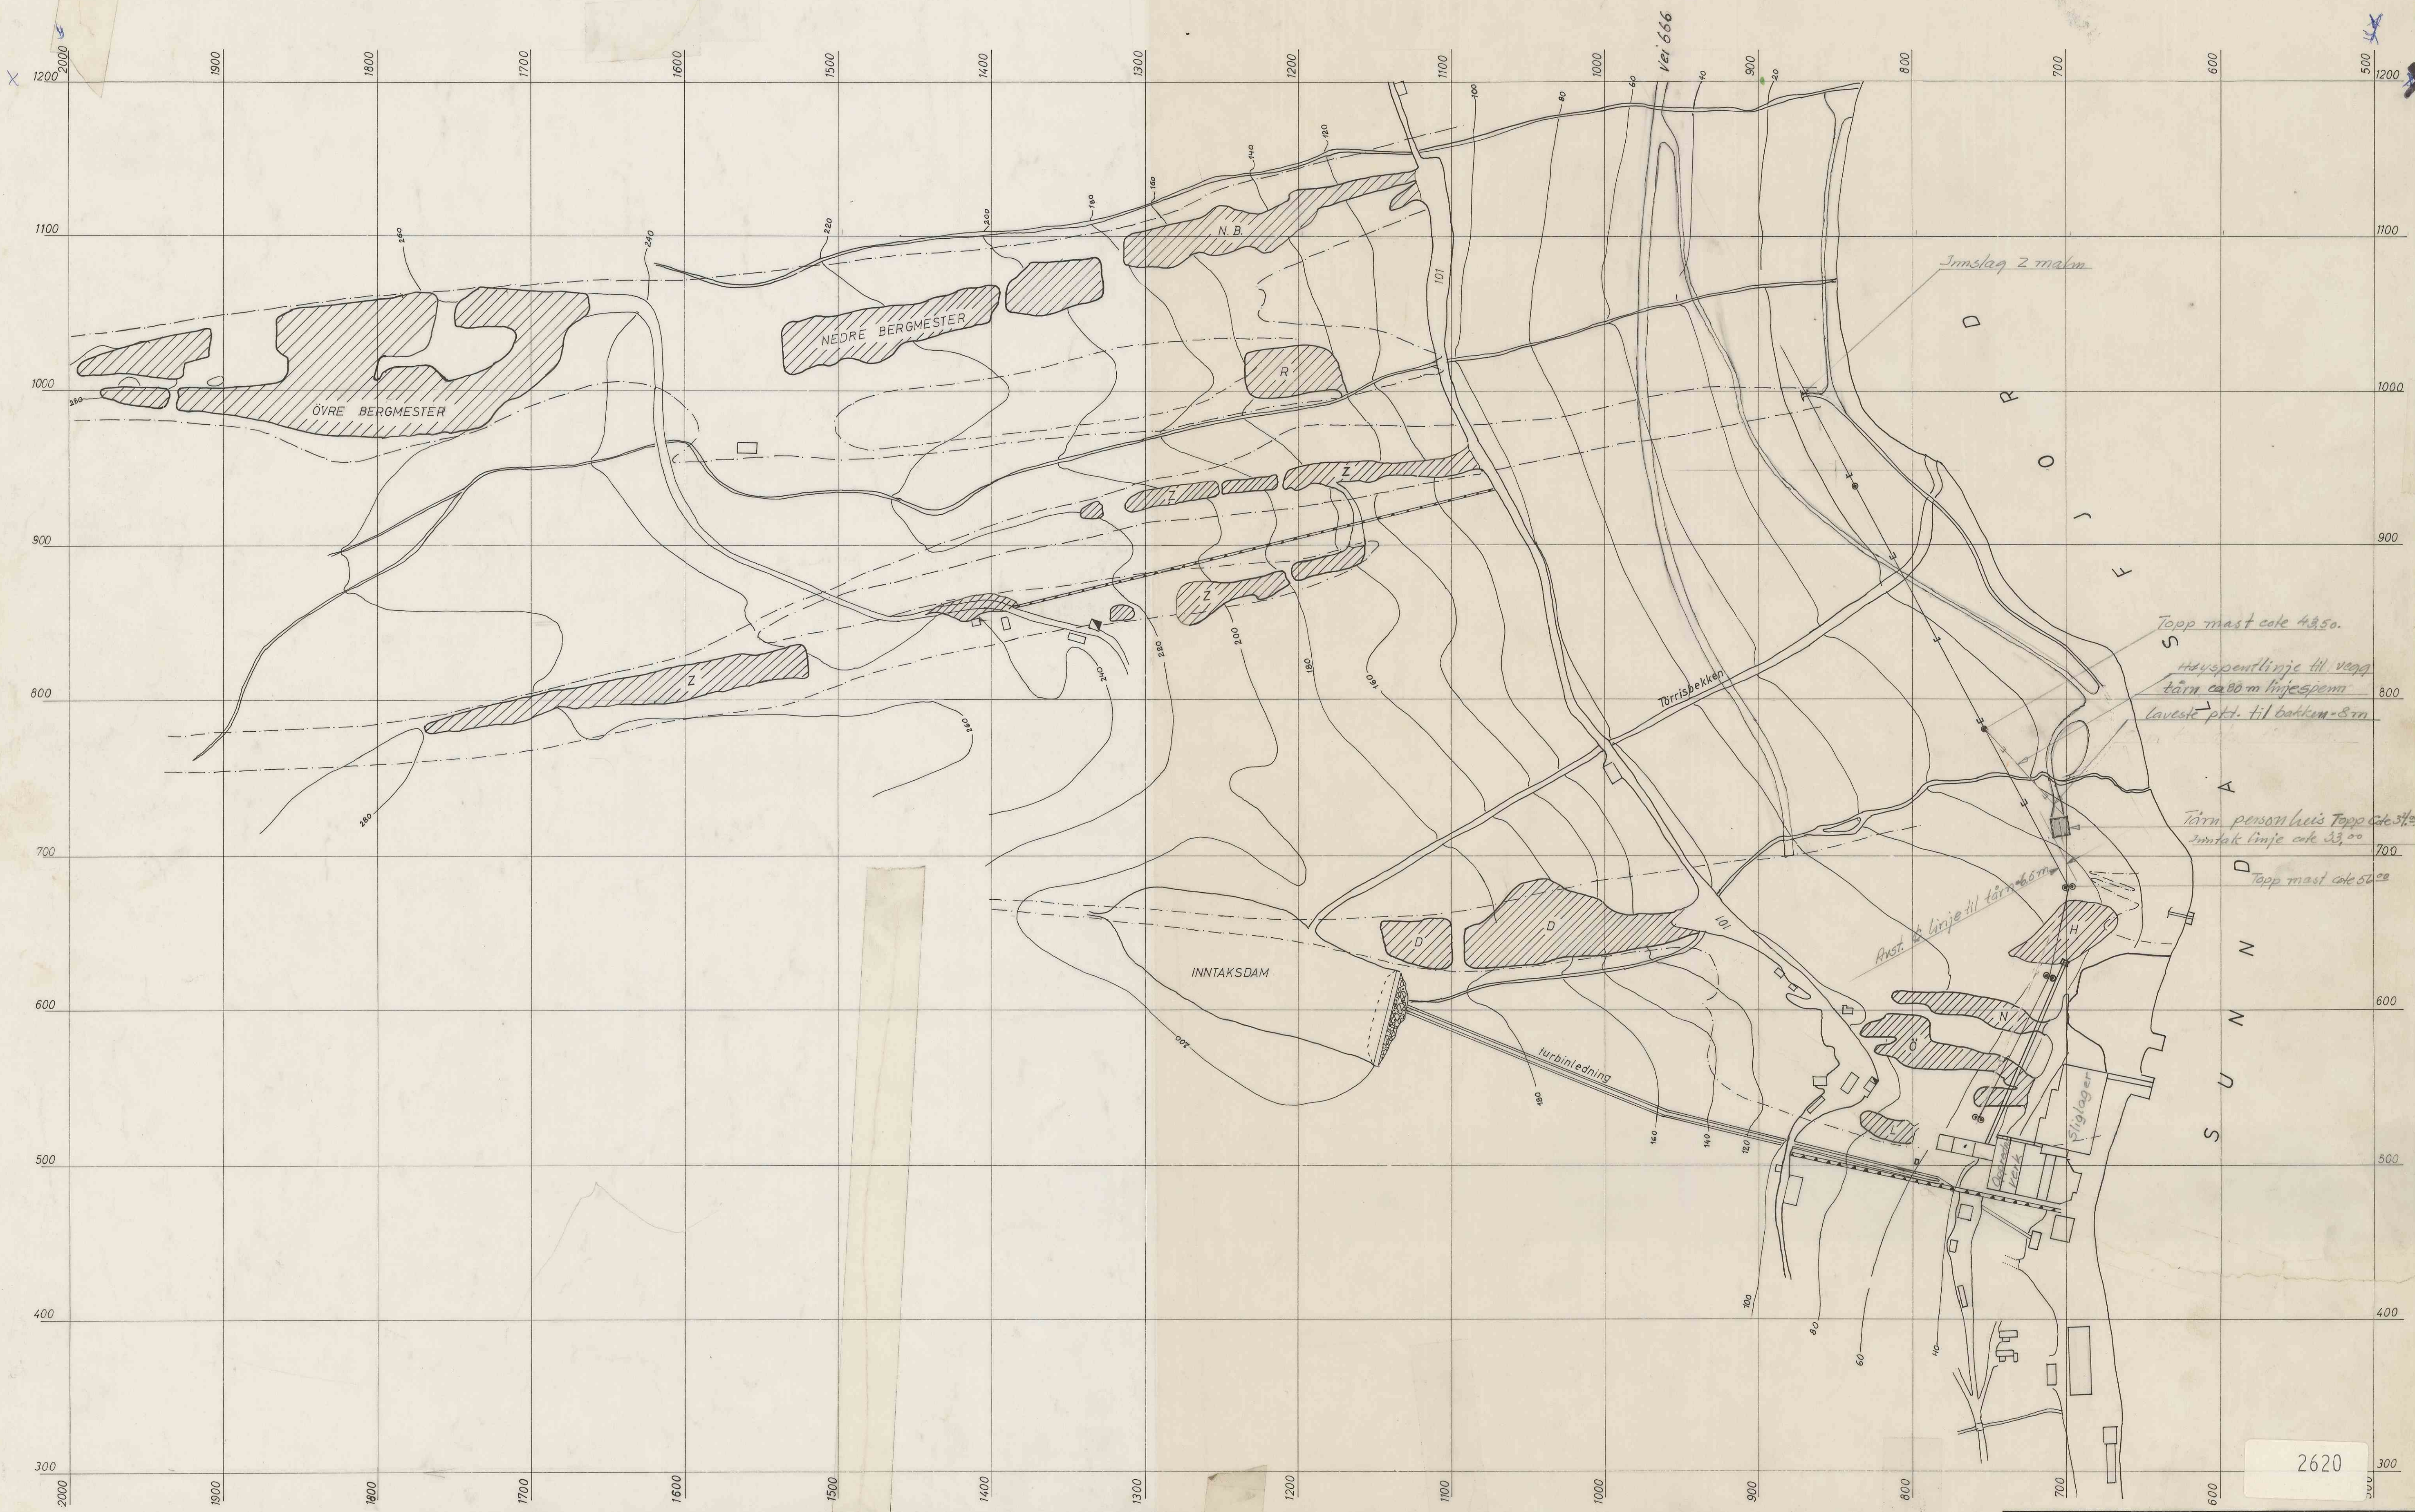

*Inntegning av Høyspendlinje, tårn person heis
samt planlagt tilførselslinje til heis 274-65 OH.*

OVERSIKTSKART		Målestokk	Tegn.	1:2000
		Trac.	Kfr.	
Års RØDSAND GRUBER Rausand i Romsdal		Erstatning for:		
		R-1198		
		Erstattet av:		