


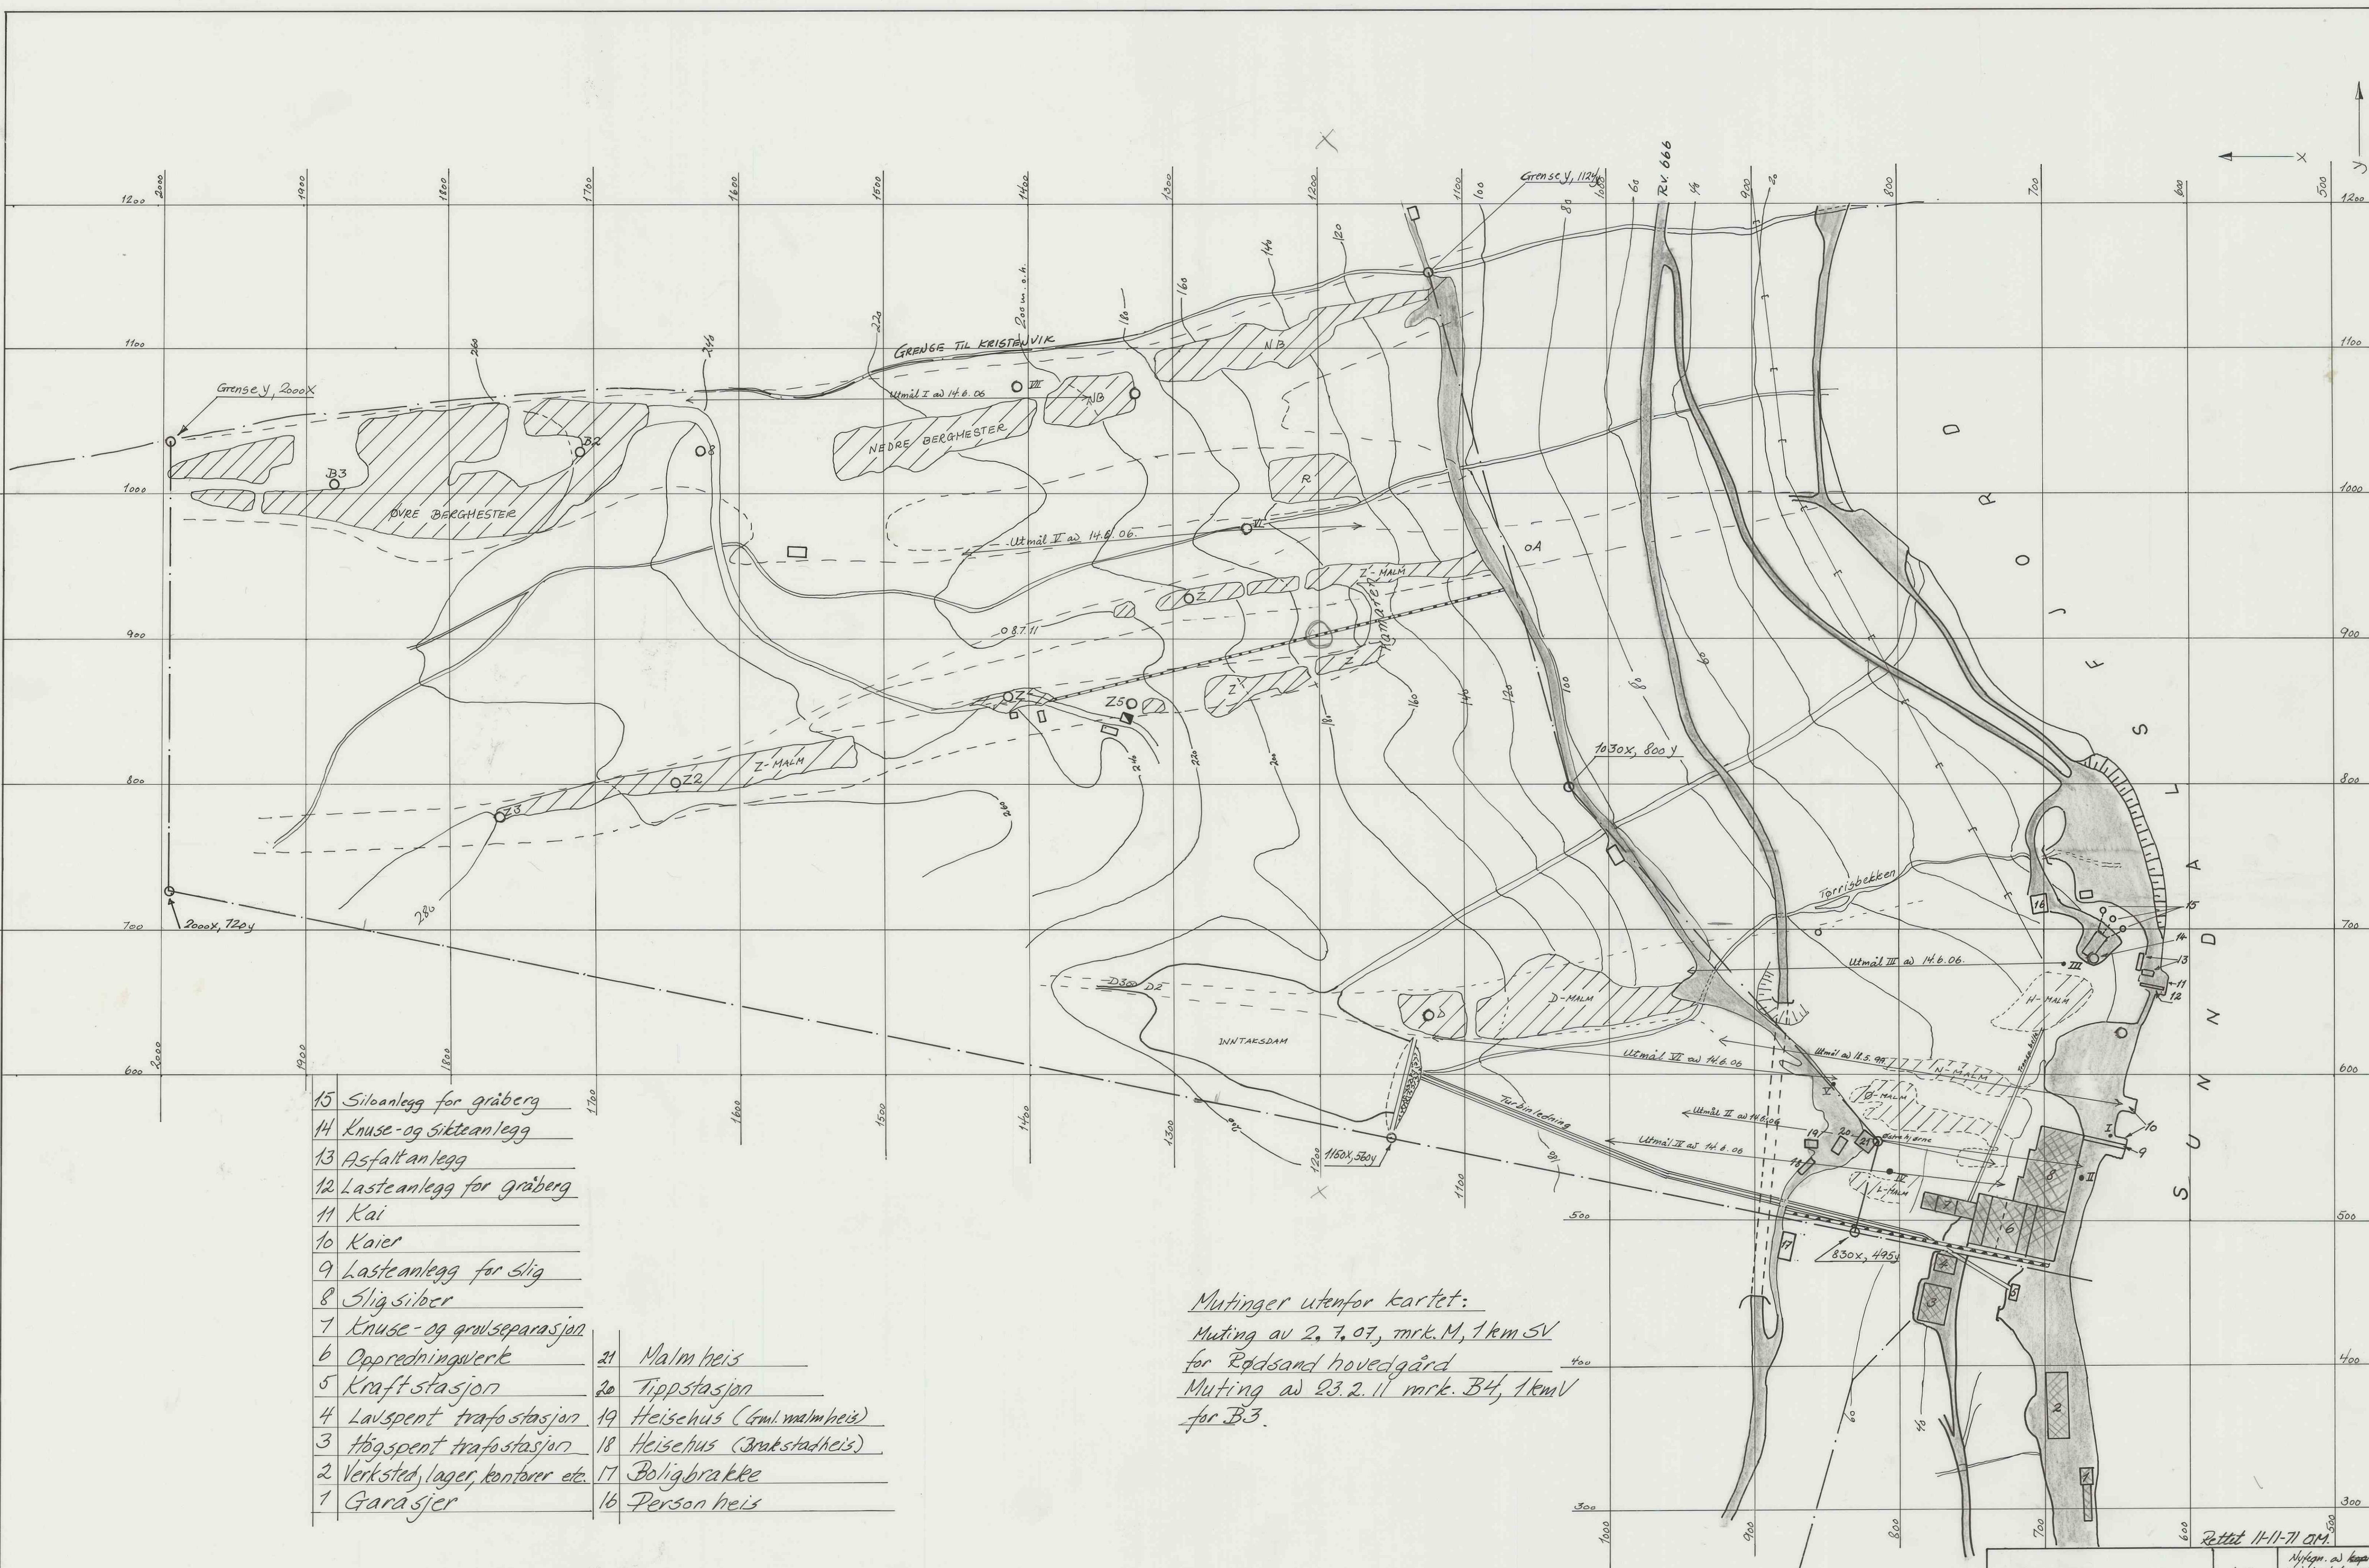

- | | |
|----------------------------------|-----------------------------|
| 15 Siloanlegg for gråberg | |
| 14 Knuse-og sikteanlegg | |
| 13 Asfaltanlegg | |
| 12 Lasteanlegg for gråberg | |
| 11 Kai | |
| 10 Kaier | |
| 9 Lasteanlegg for slig | |
| 8 Slig silber | |
| 7 Knuse-og grovsparasjon | |
| 6 Oppredningsverk | 21 Malm heis |
| 5 Kraft stasjon | 20 Tippstasjon |
| 4 Lauspent trafostasjon | 19 Heisehus (Gml. malmheis) |
| 3 Høgspenn trafostasjon | 18 Heisehus (Brakstadheis) |
| 2 Verksted, lager, kontorer etc. | 17 Boligbrakke |
| 1 Garasjer | 16 Person heis |

Mutinger utenfor kartet:
 Muting av 2. 7. 07, mrk. M, 1km SV
 for Rødsand hovedgård
 Muting av 23.2.11 mrk. B4, 1kmV
 for B3.

Rødsand Grubers mutningsplt. ○
 dtho med utmål ●

23-6-71 O.M.

27.4.67 Geis

OVERSIKTSKART	1:2000	Ny tegnet av Geis original tegnet 12-4-61 J.H.
Rødsand Gruber 6462 Rødsand	1198B	S.P. 2/11-71
		2624

Rettet 11-11-71 OM.