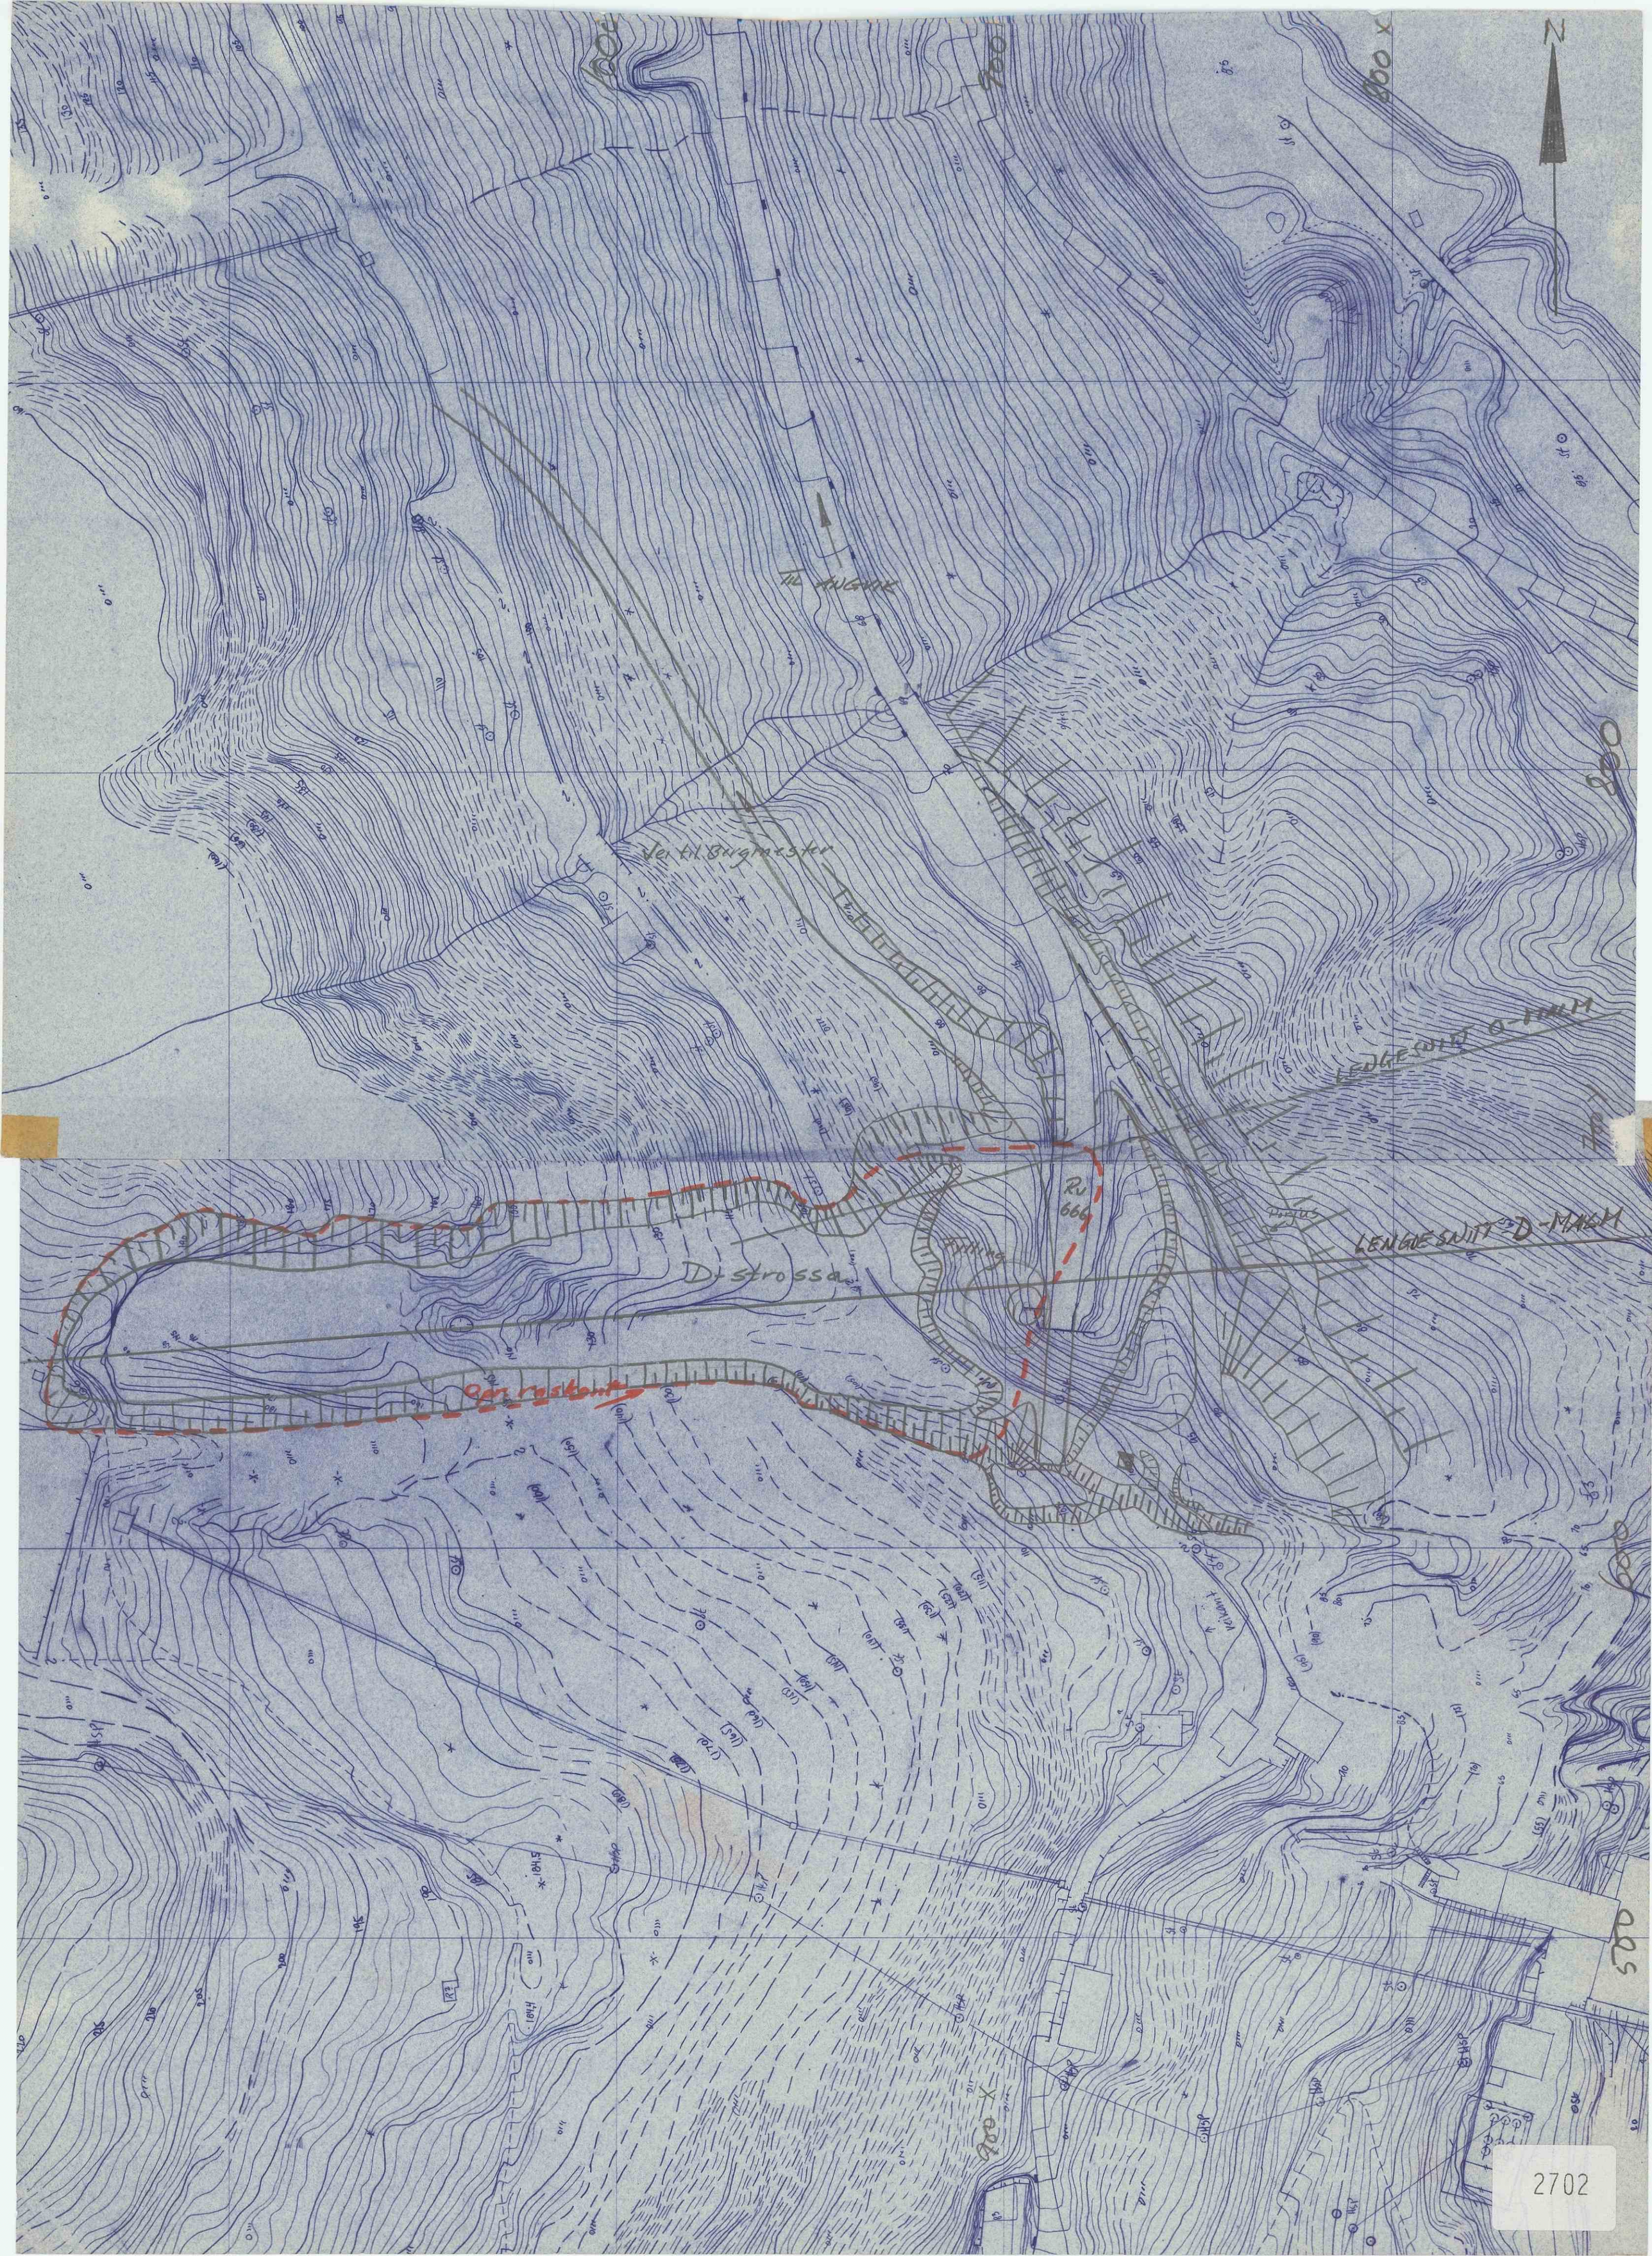
N
Til ANGRIK
Ver til Burgmester
LENGDESNITT C-MALM
LENGDESNITT D-MALM
Rv 666
Distrosse
Opprustbelte
Hall
2702