


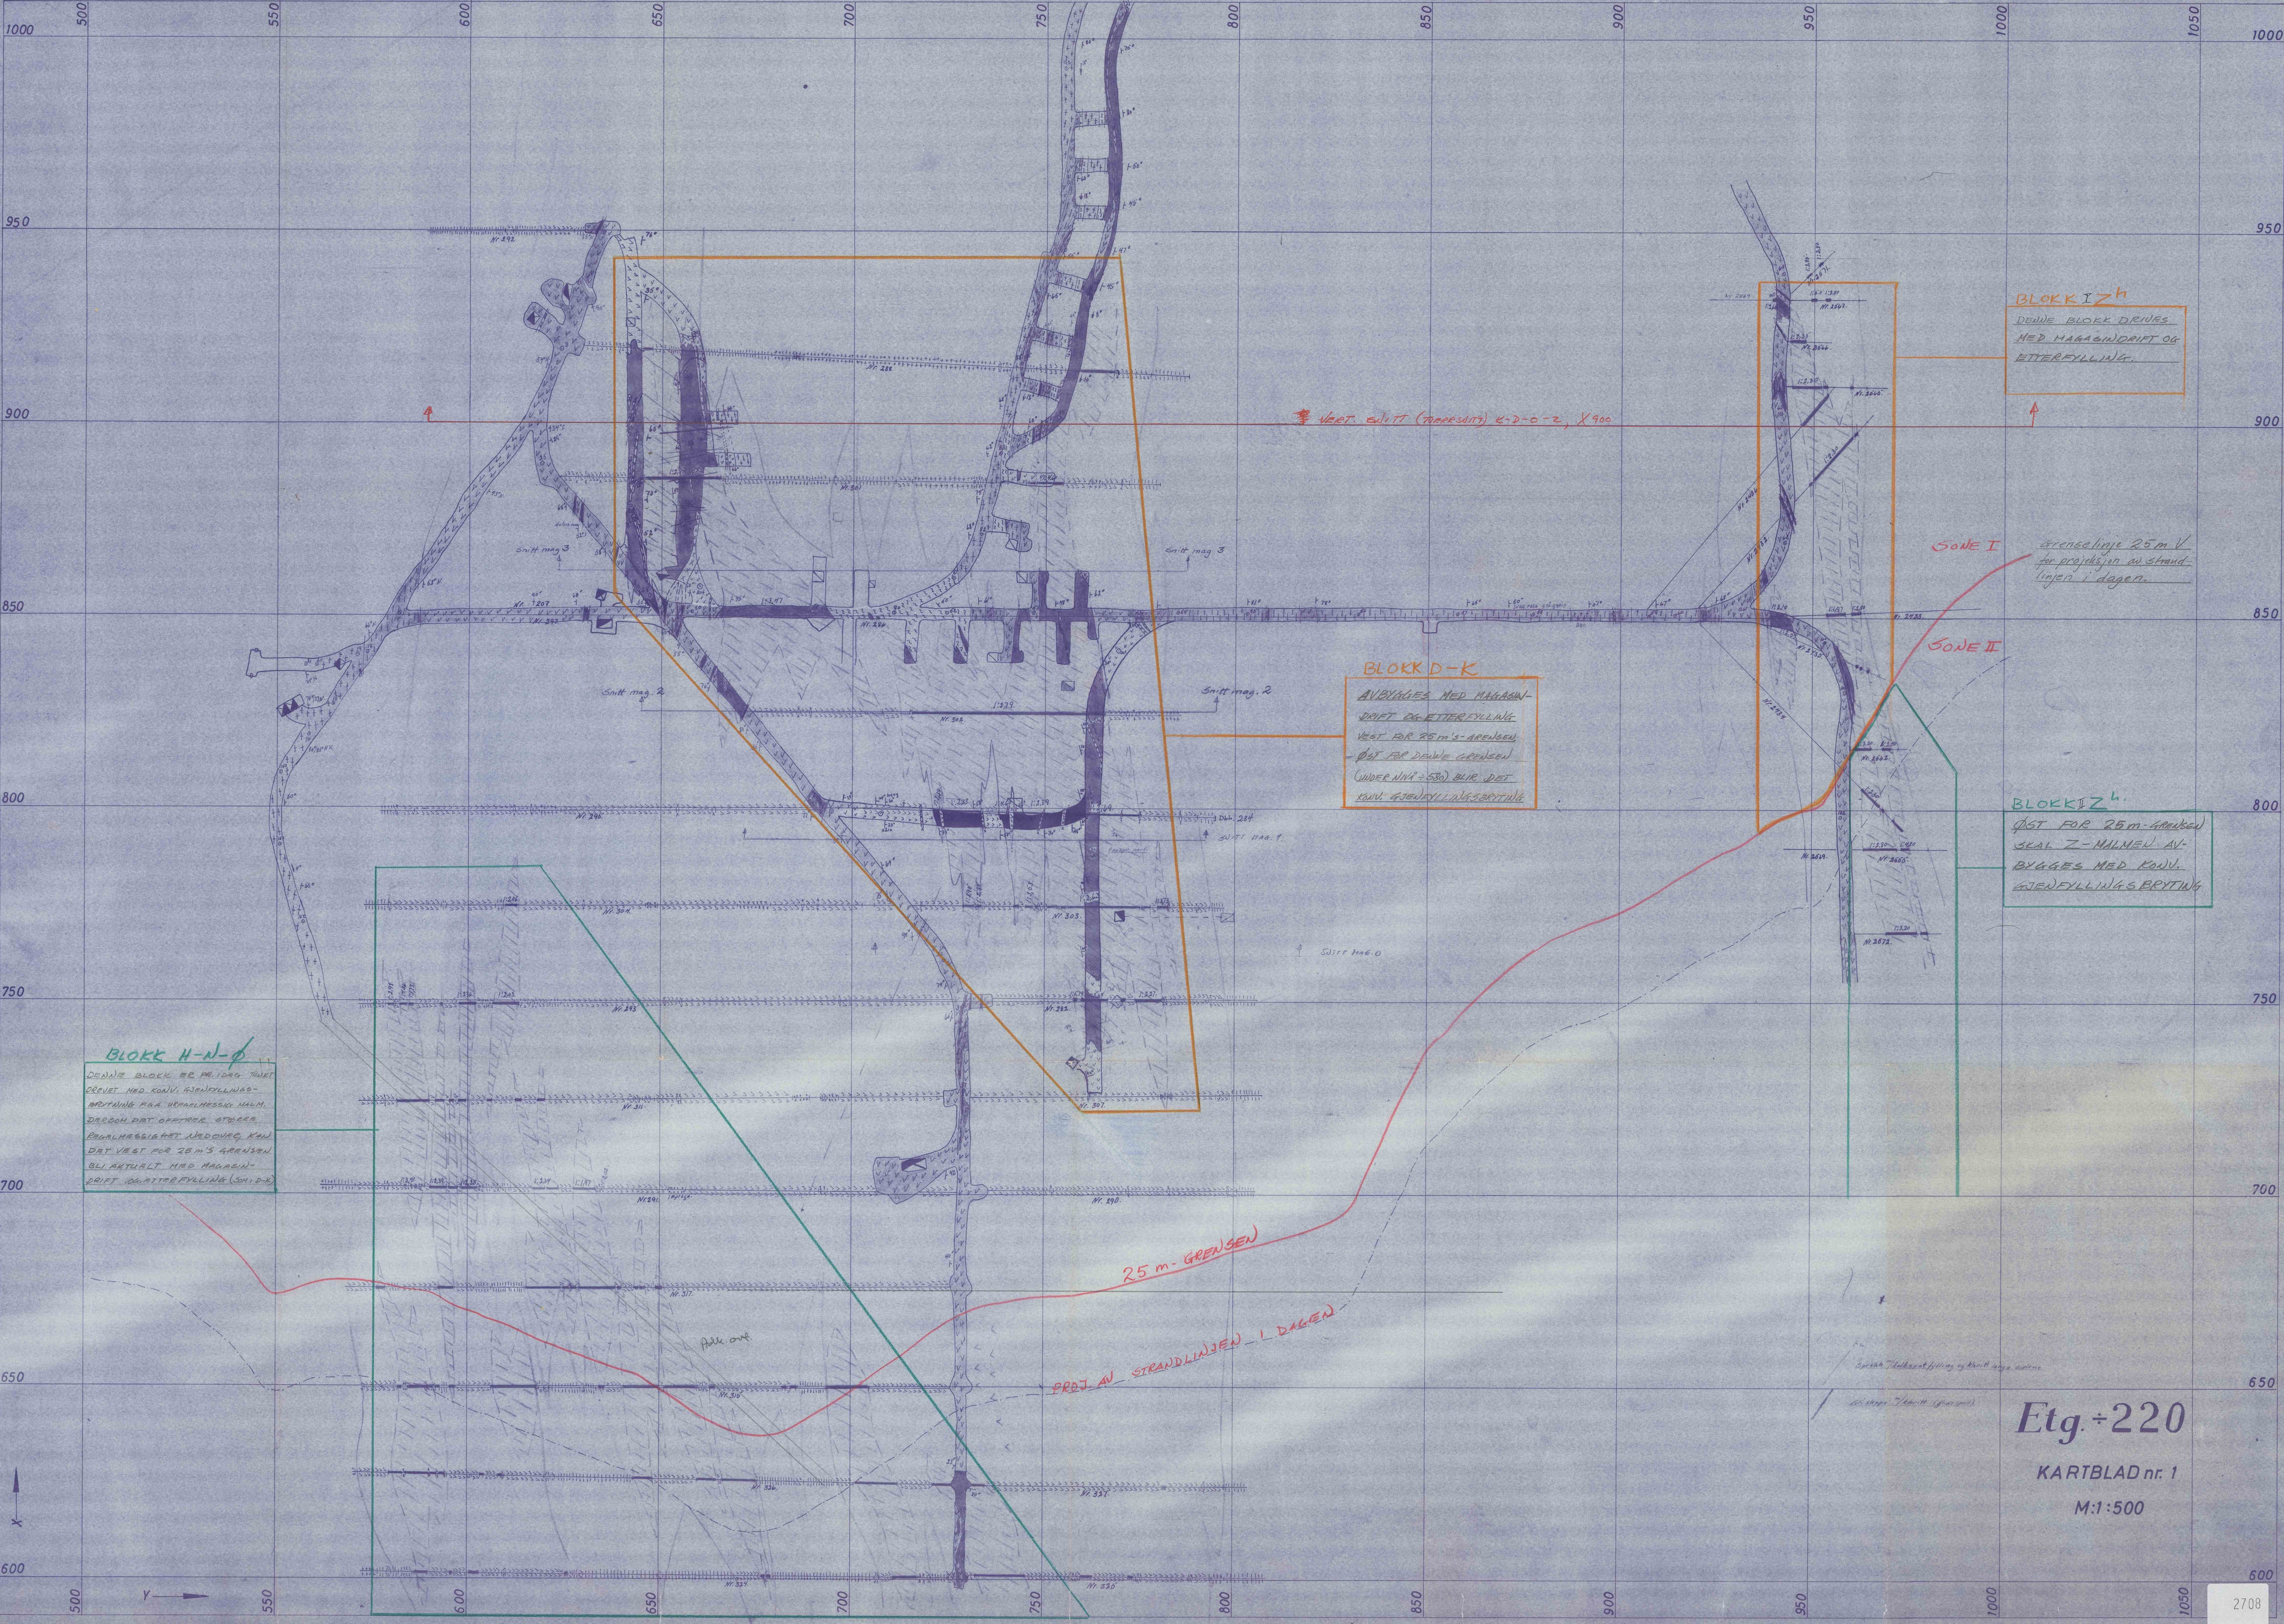

BLOKK I Z^H
DENNE BLOKK DRIVES
MED MAGASINDRIFT OG
ETTERFYLLING.

BLOKK D-K
ANBYGGES MED MAGASIN-
DRIFT OG ETTERFYLLING
VEST FOR 25 m - GRENSEN
ØST FOR DENNE GRENSEN
(UNDER NIN = 530) BLIR DET
KONV. GJENFYLINGSBRYTING

BLOKK H-N-Ø
DENNE BLOKK ER PR. DAG TUNET
DREVET MED KONV. GJENFYLINGS-
BRYTING PÅ. VEDHJELPSSK. MÅL.
DERFOR DET ØSTRE STØRRE
BEHOLDNINGEN VEDDENS, KAN
DET VEST FOR 25 m - GRENSEN
BLI AKTUELT MED MAGASIN-
DRIFT OG ETTERFYLLING (SNITT D-K)

BLOKK Z^H
ØST FOR 25 m - GRENSEN
BYGGES MED KONV.
GJENFYLINGSBRYTING

Etg. ÷ 220
KARTBLAD nr. 1
M:1:500