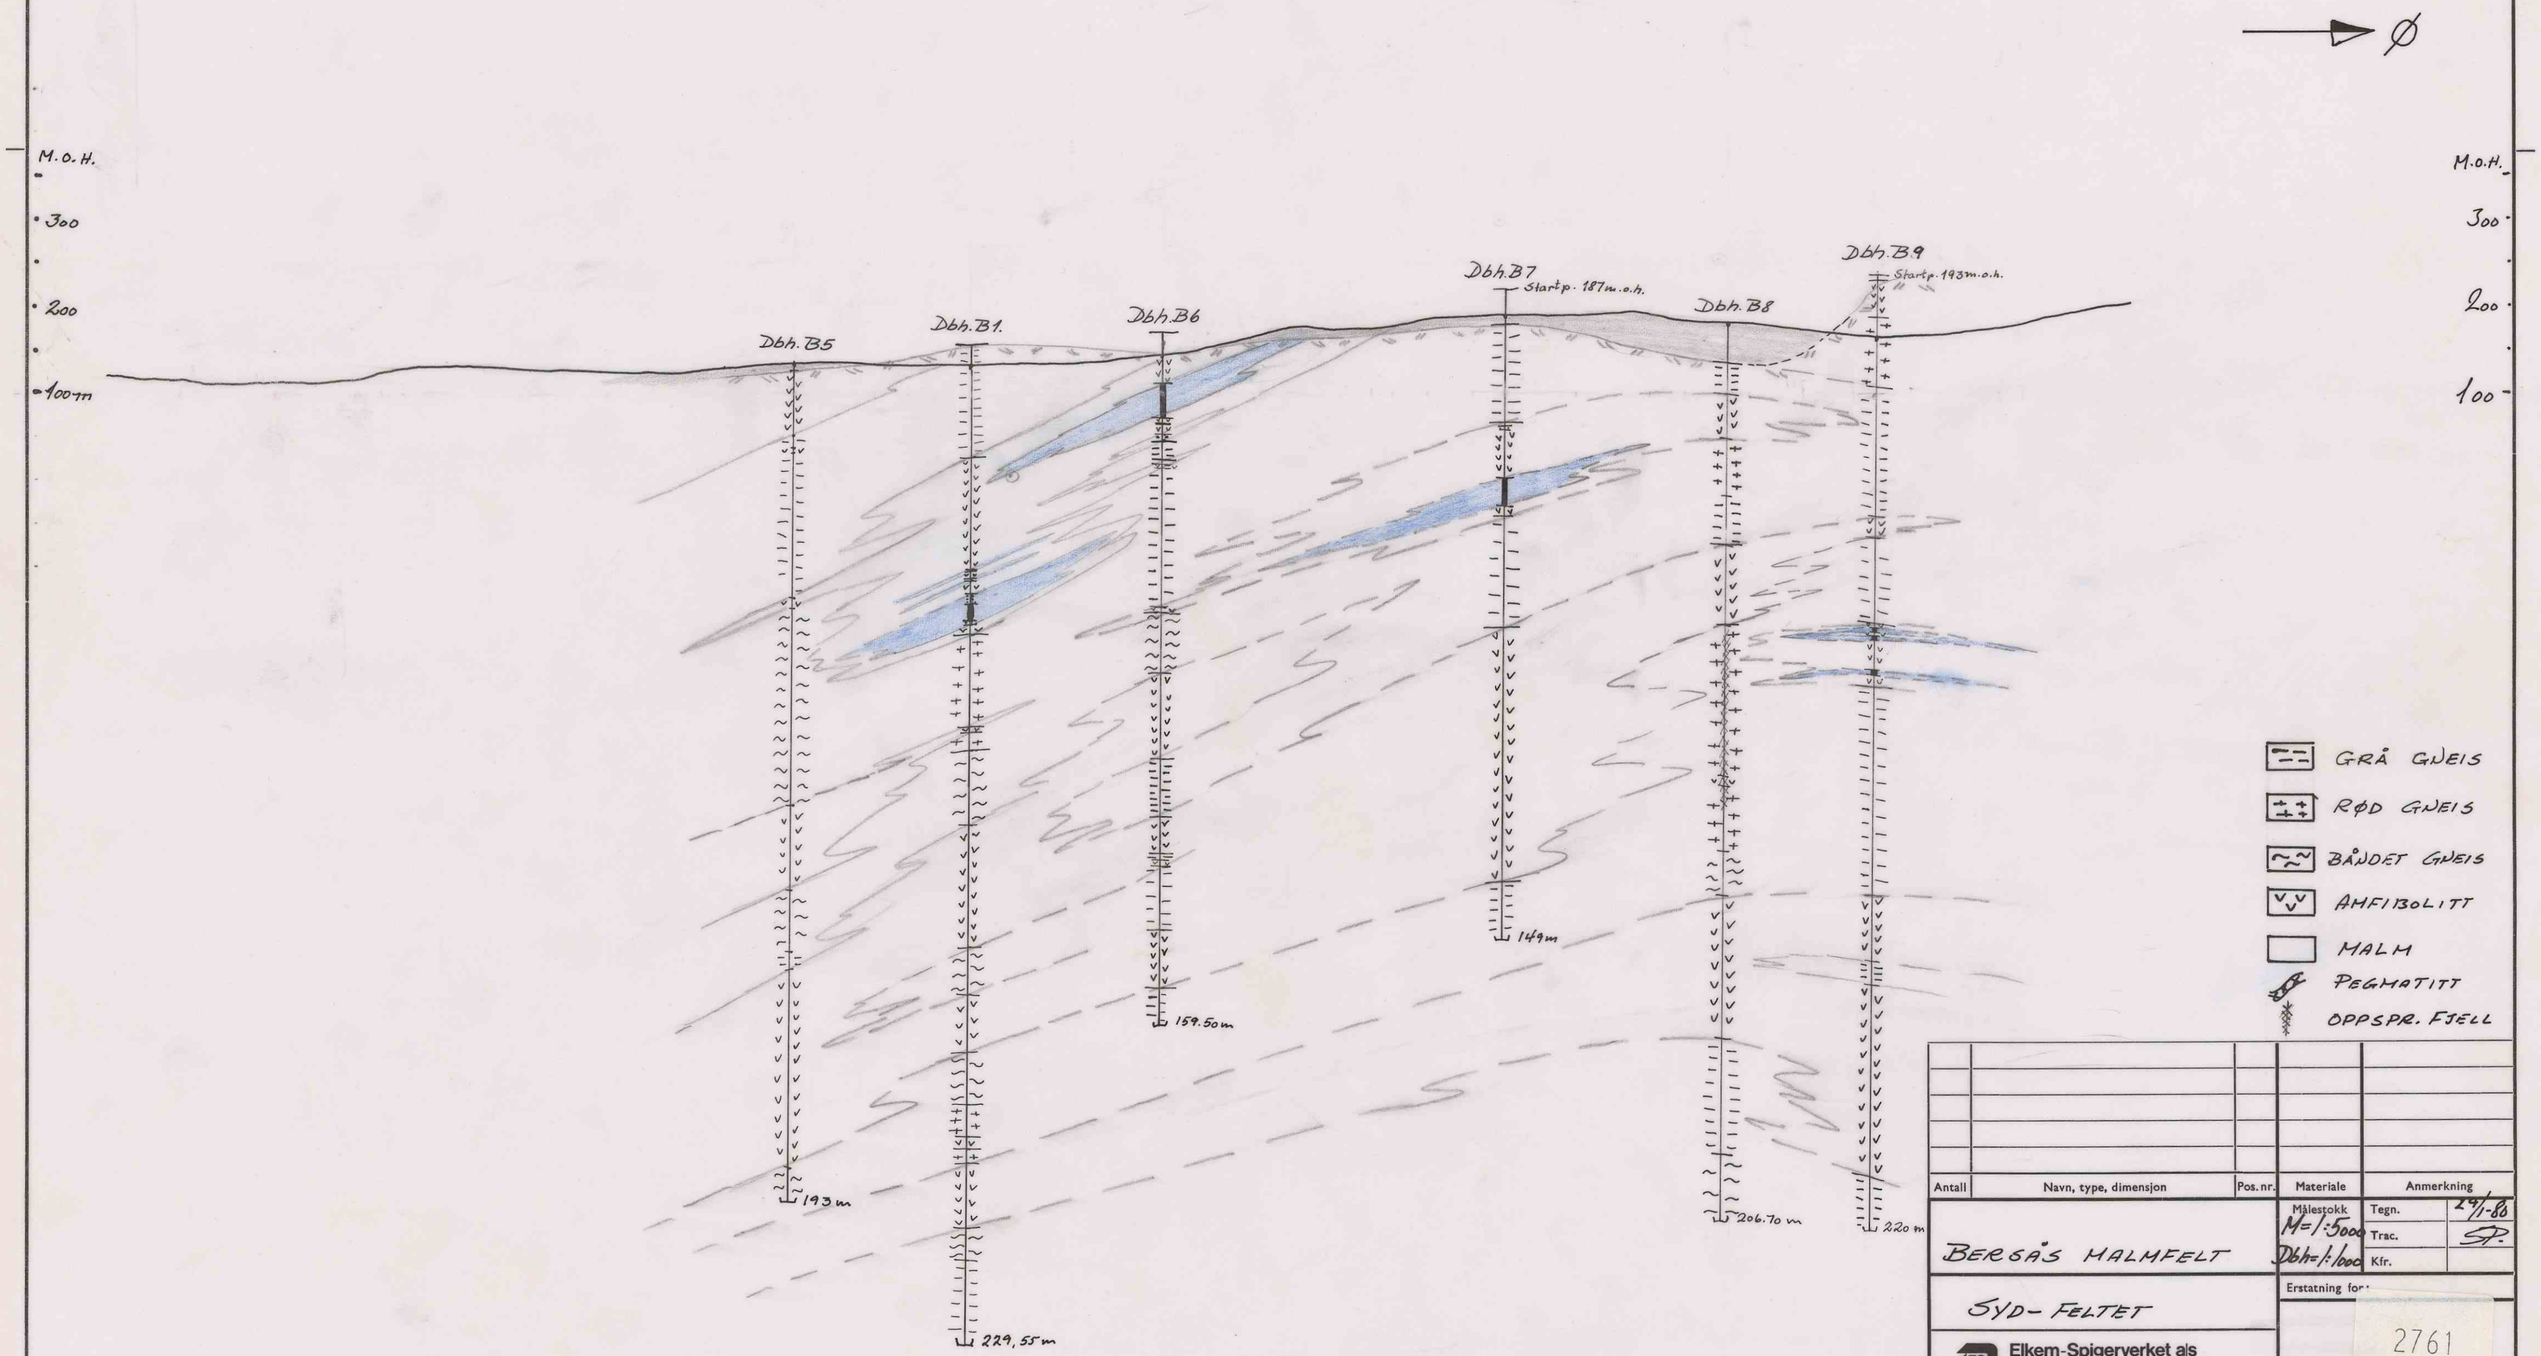

Antall	Navn, type, dimensjon	Pos. nr.	Materiale	Anmerkning

BERGÅS MALMFELT

SYD-FELTET

Elkem-Spigerverket a/s
Rødsand Gruber
6462 Raudsand

Målestokk M=1:5000 Dbh=1:1000

Tegn. 29/1-80
Trac. SP.
Kfr.

Erstatning for:

2761

Erstattet av:

A.s Tørrkopi. 200. A 2. E 9 gl. 6-77. Sentrum Trykkeri.