




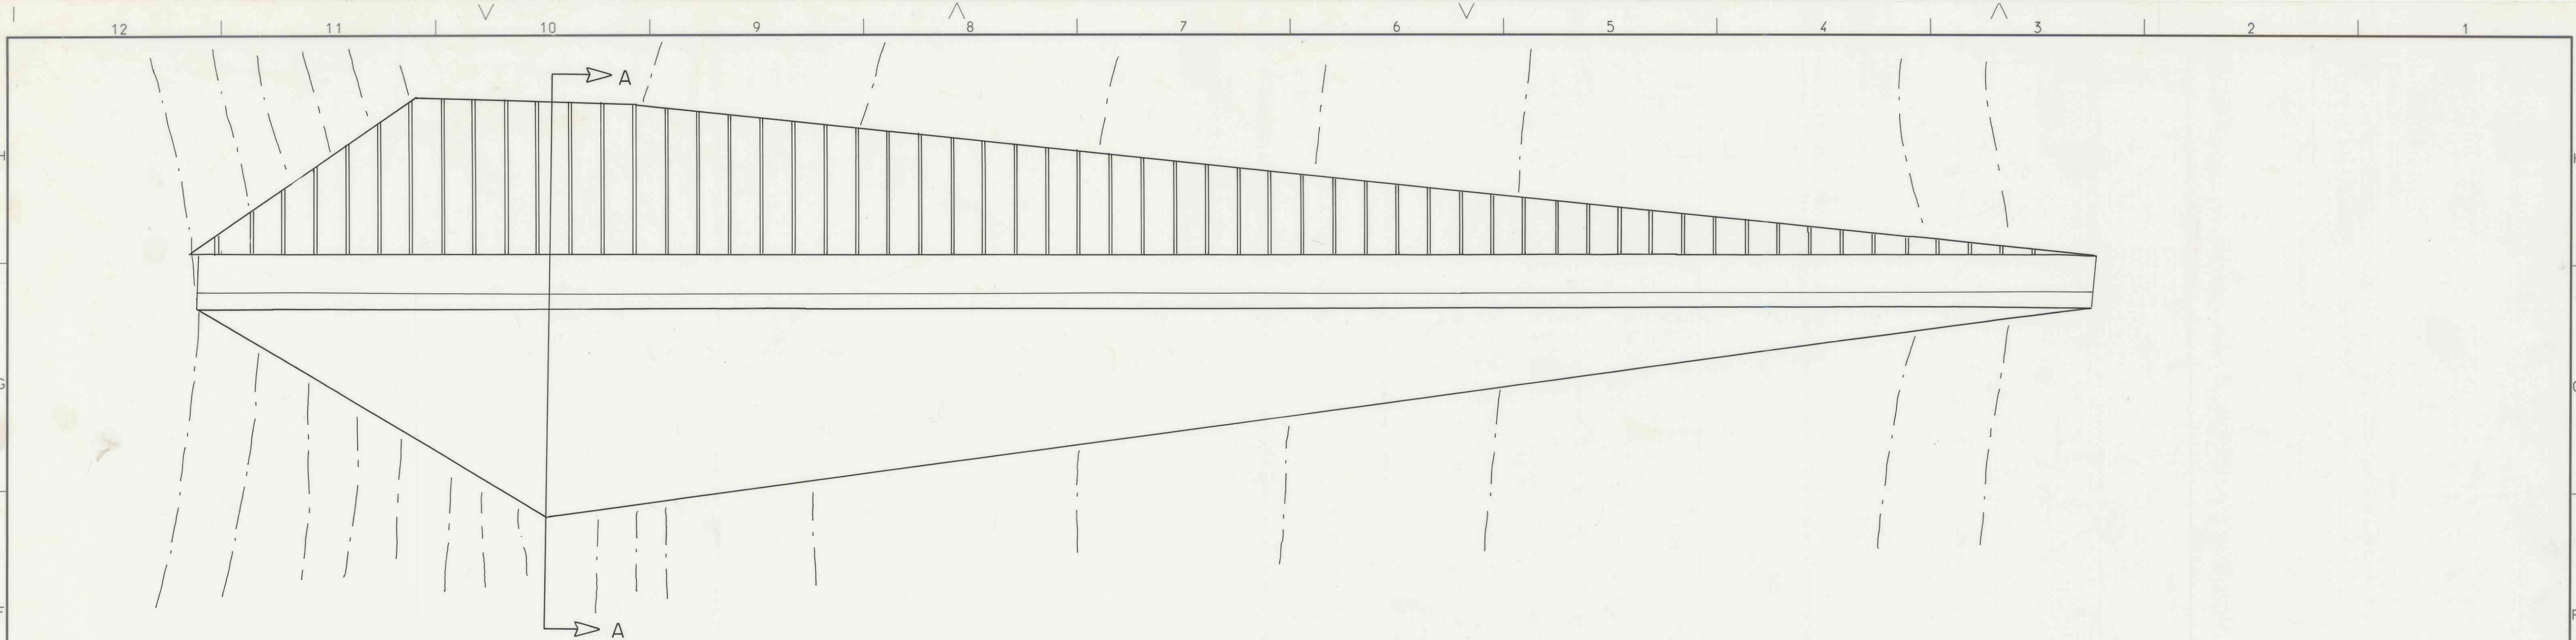

PLAN 1:200

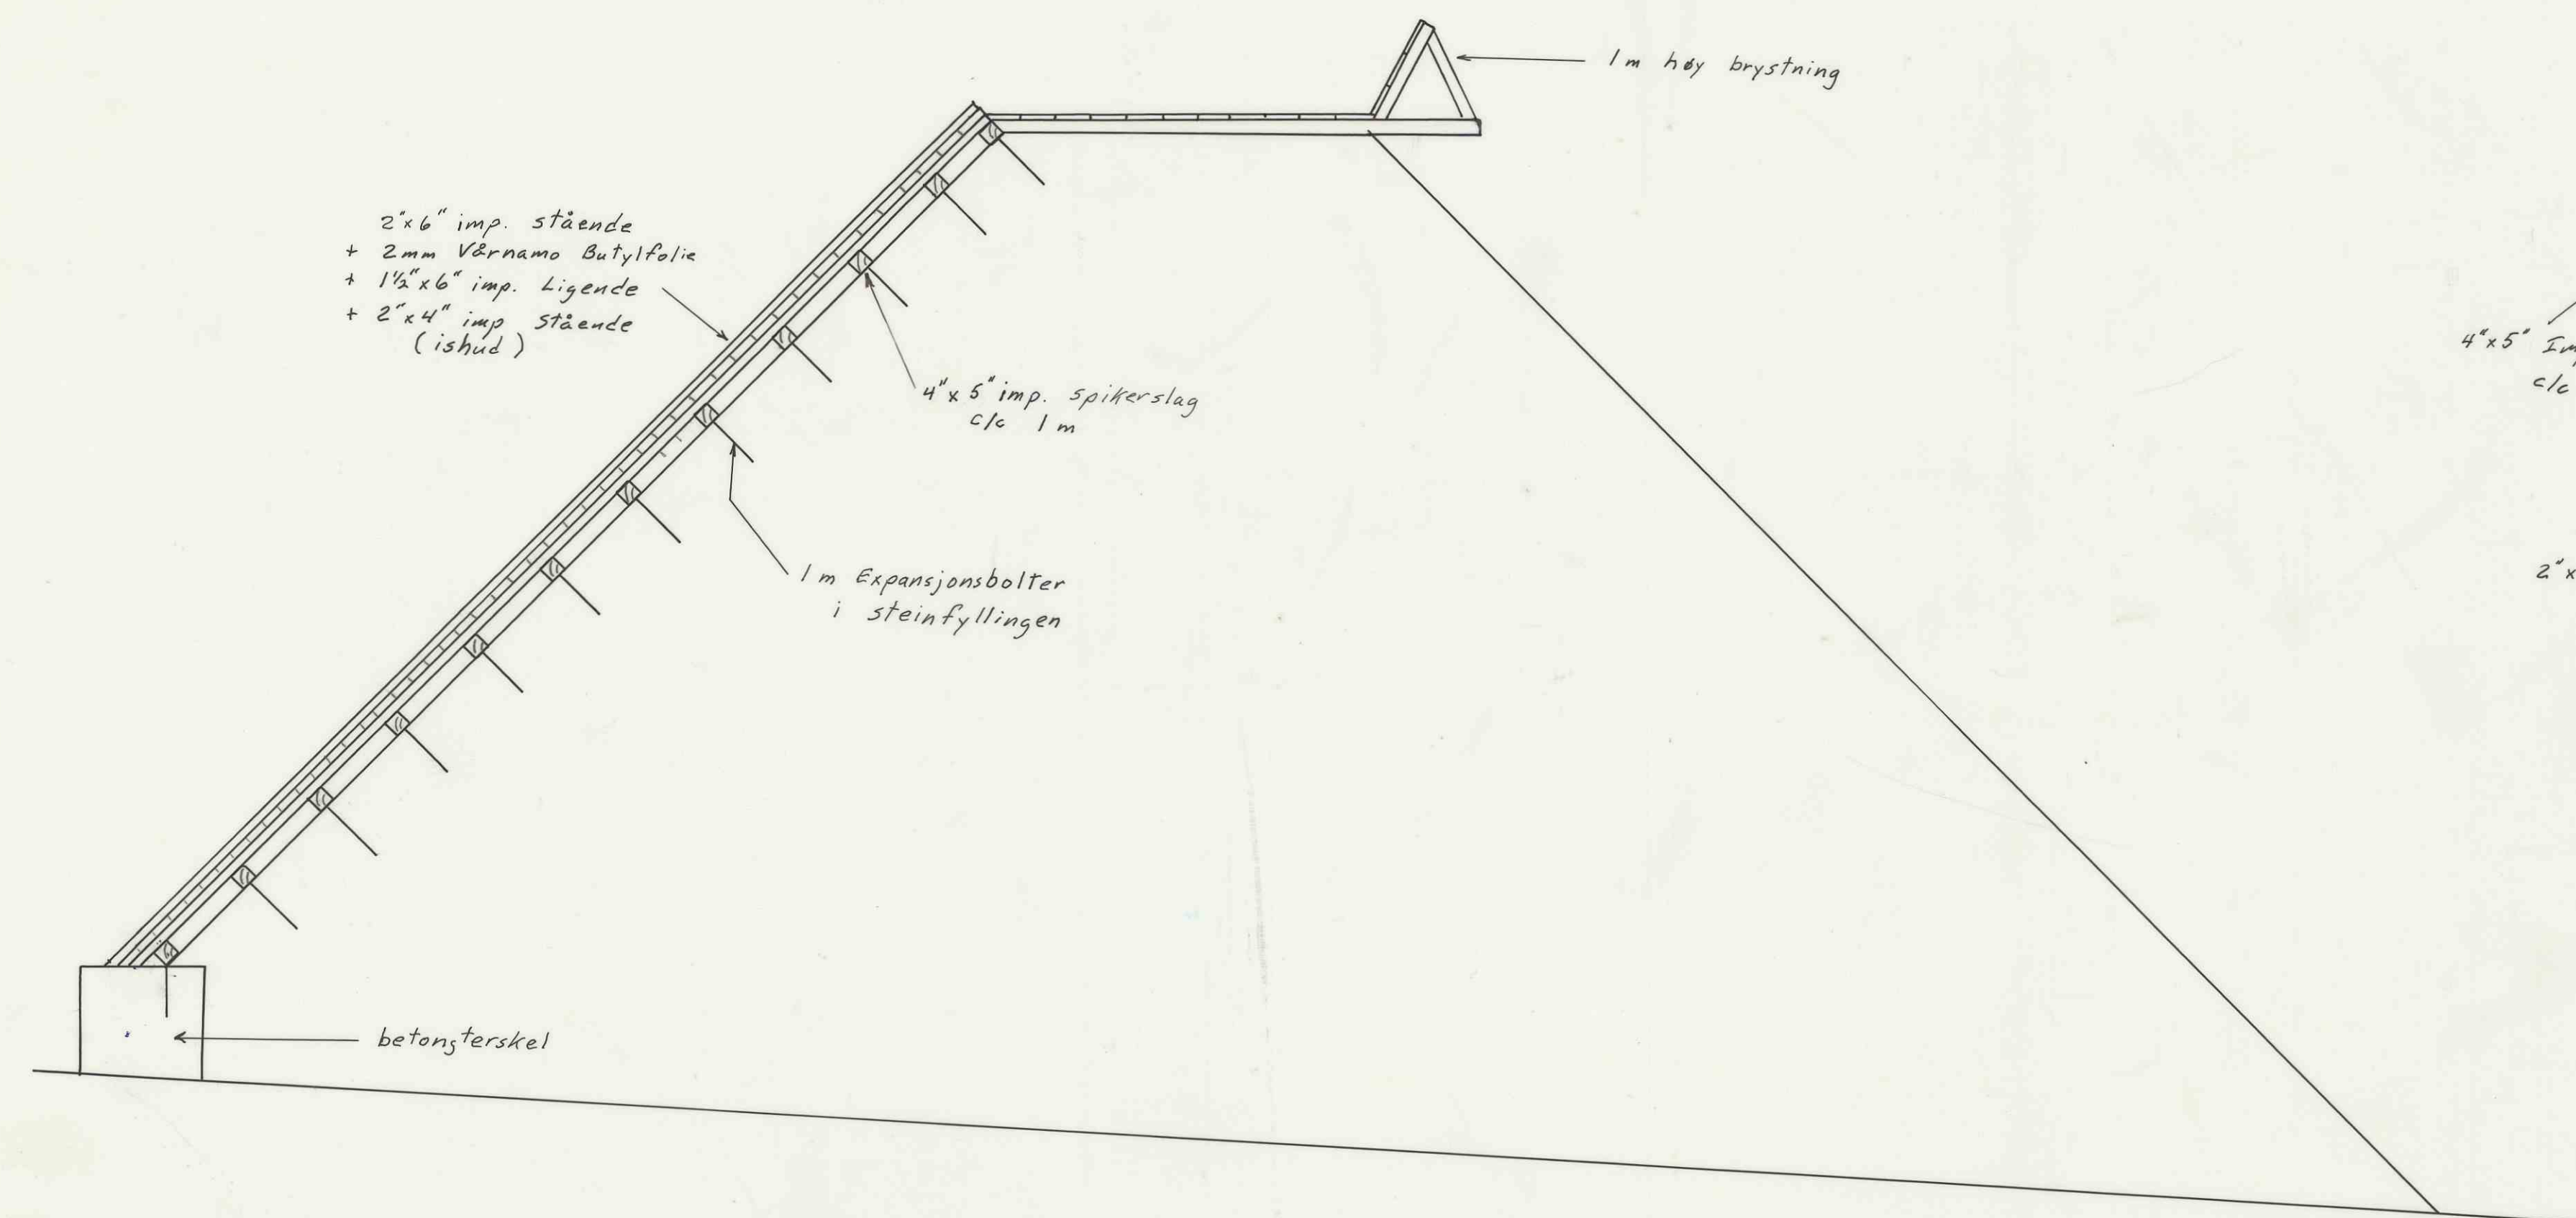

SNITT A - A 1:50

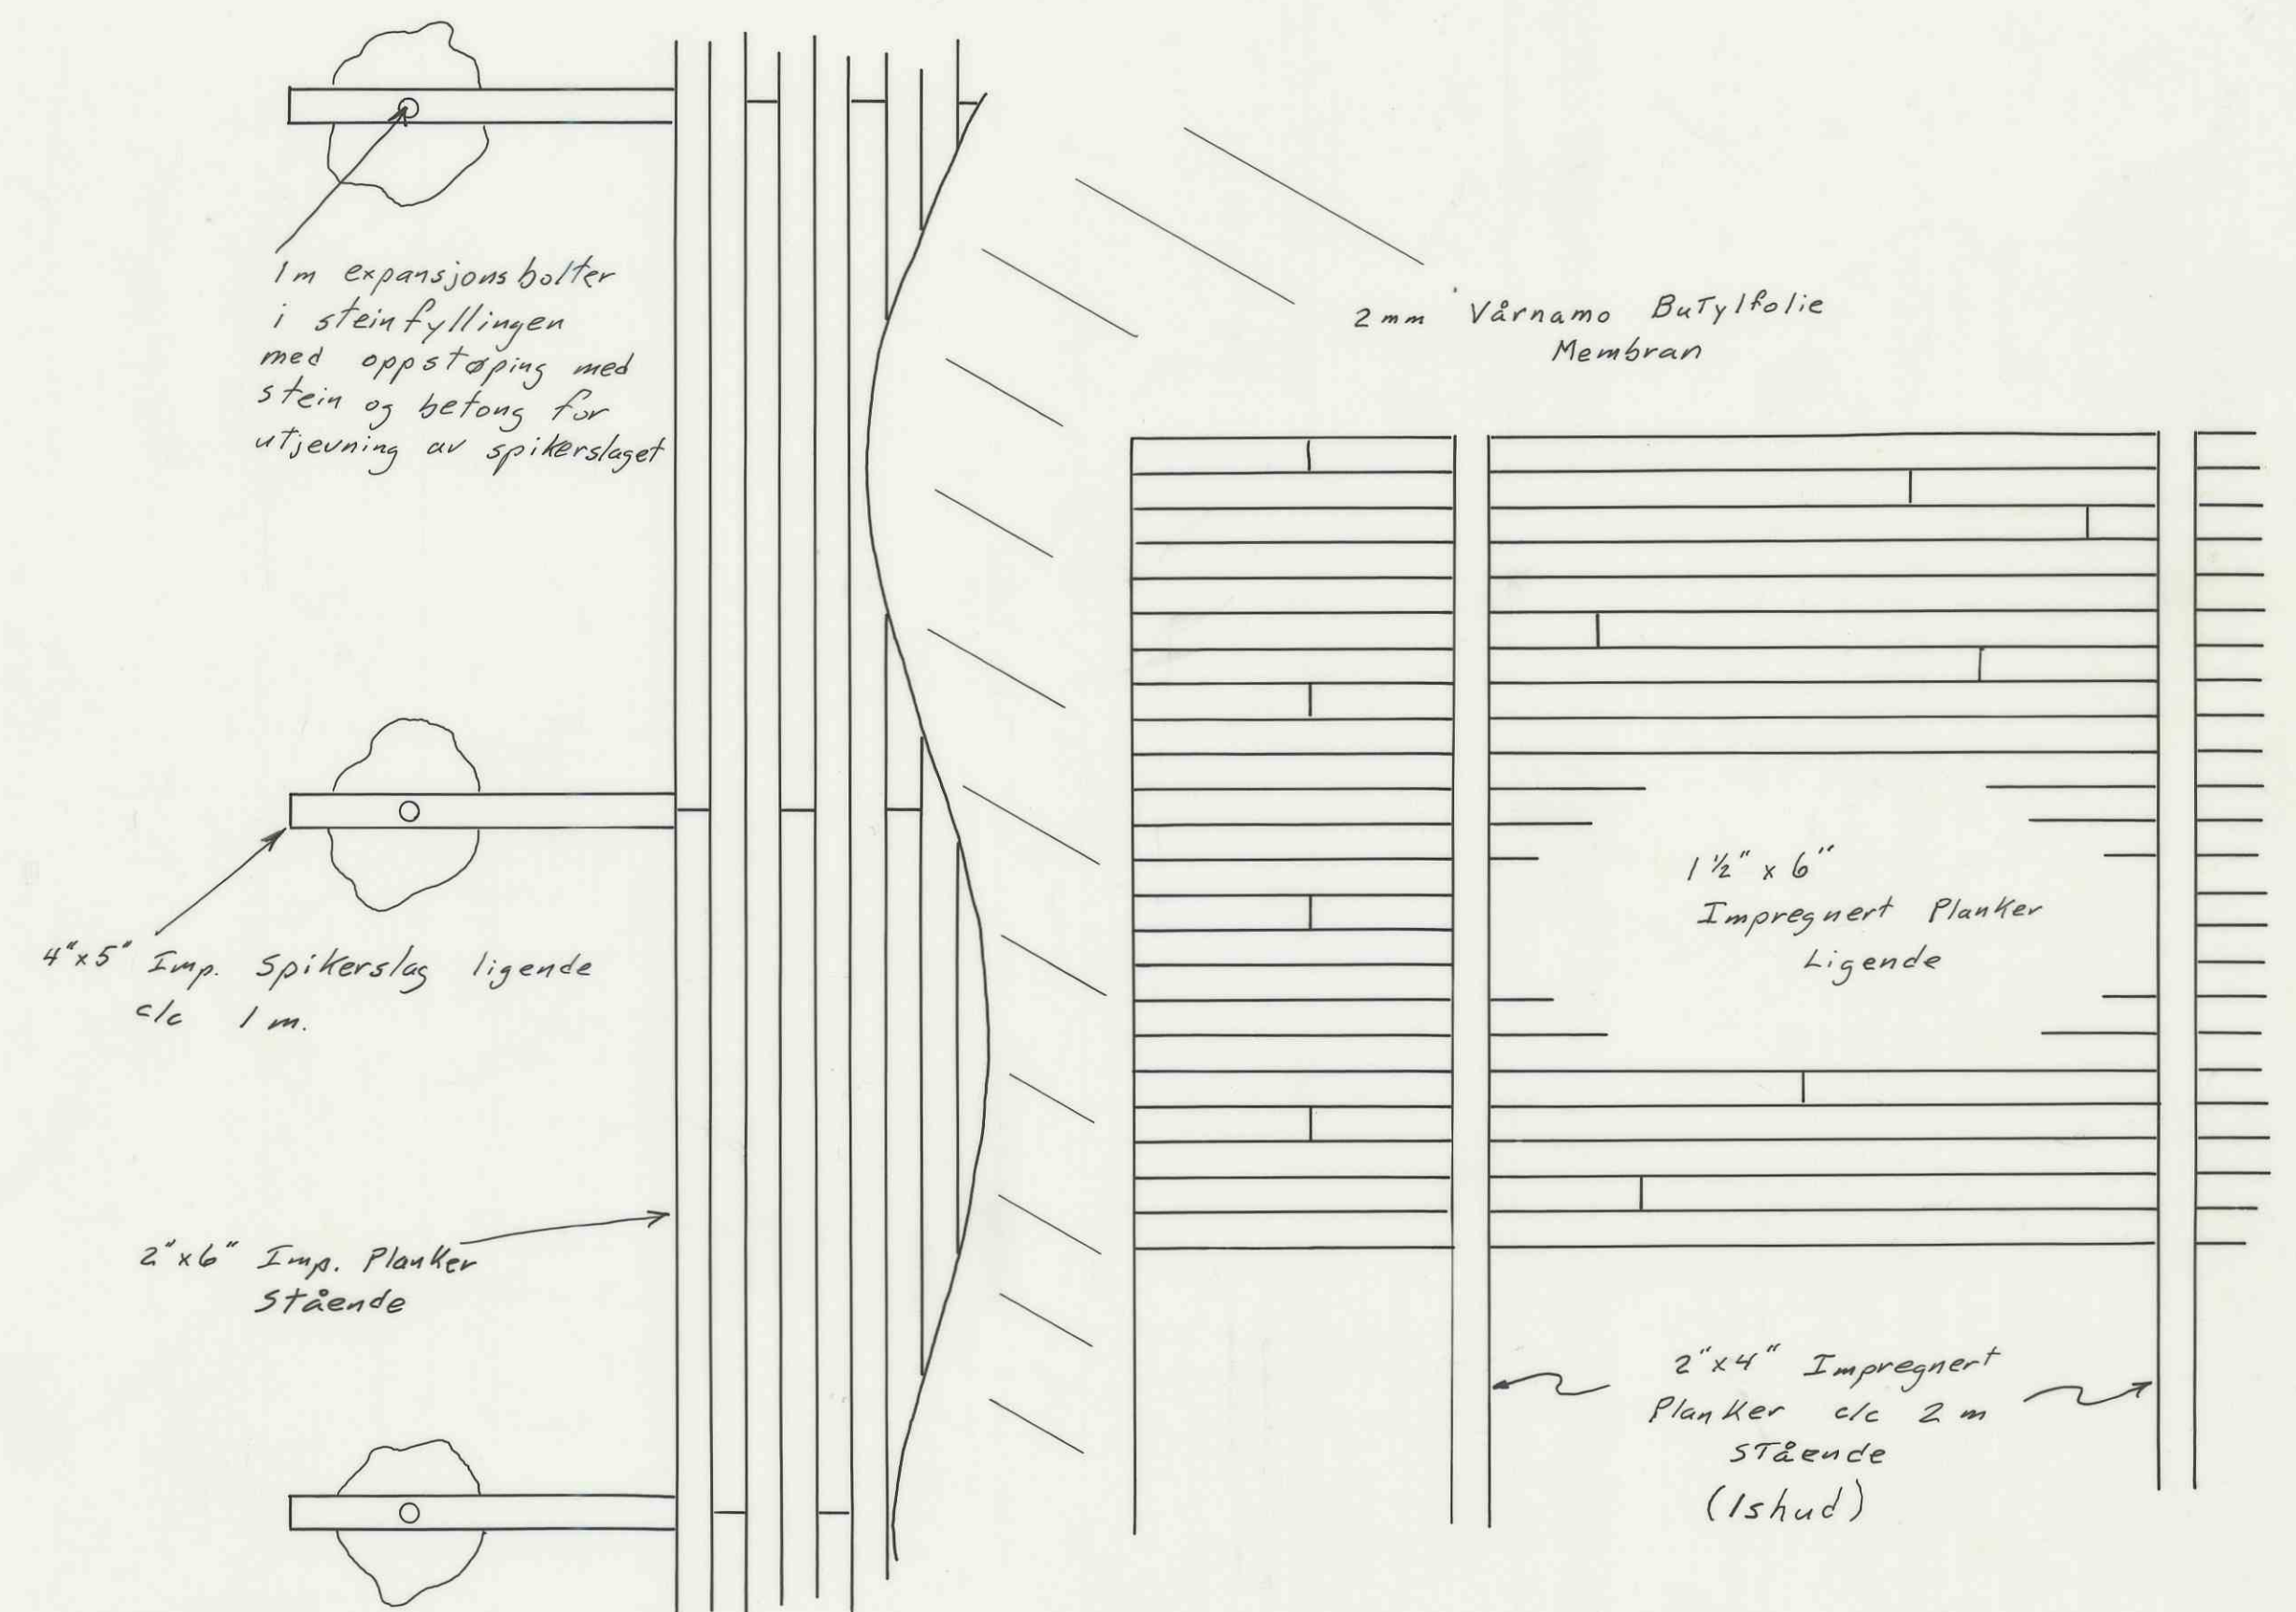

DETALJER OM PLANKEDEKKET 1:10

2833

Dato	Konstr./Tegnet	Godkjent	Målestokk		
20-6-84	JS	JS		Erstattet for:	Erstattet av:
NYE PLANKEDEKK FOR RAUSANDSDAMMEN				ELKEM a/s RØDSAND GRUBER	
Henvisning:		Beregning:			