
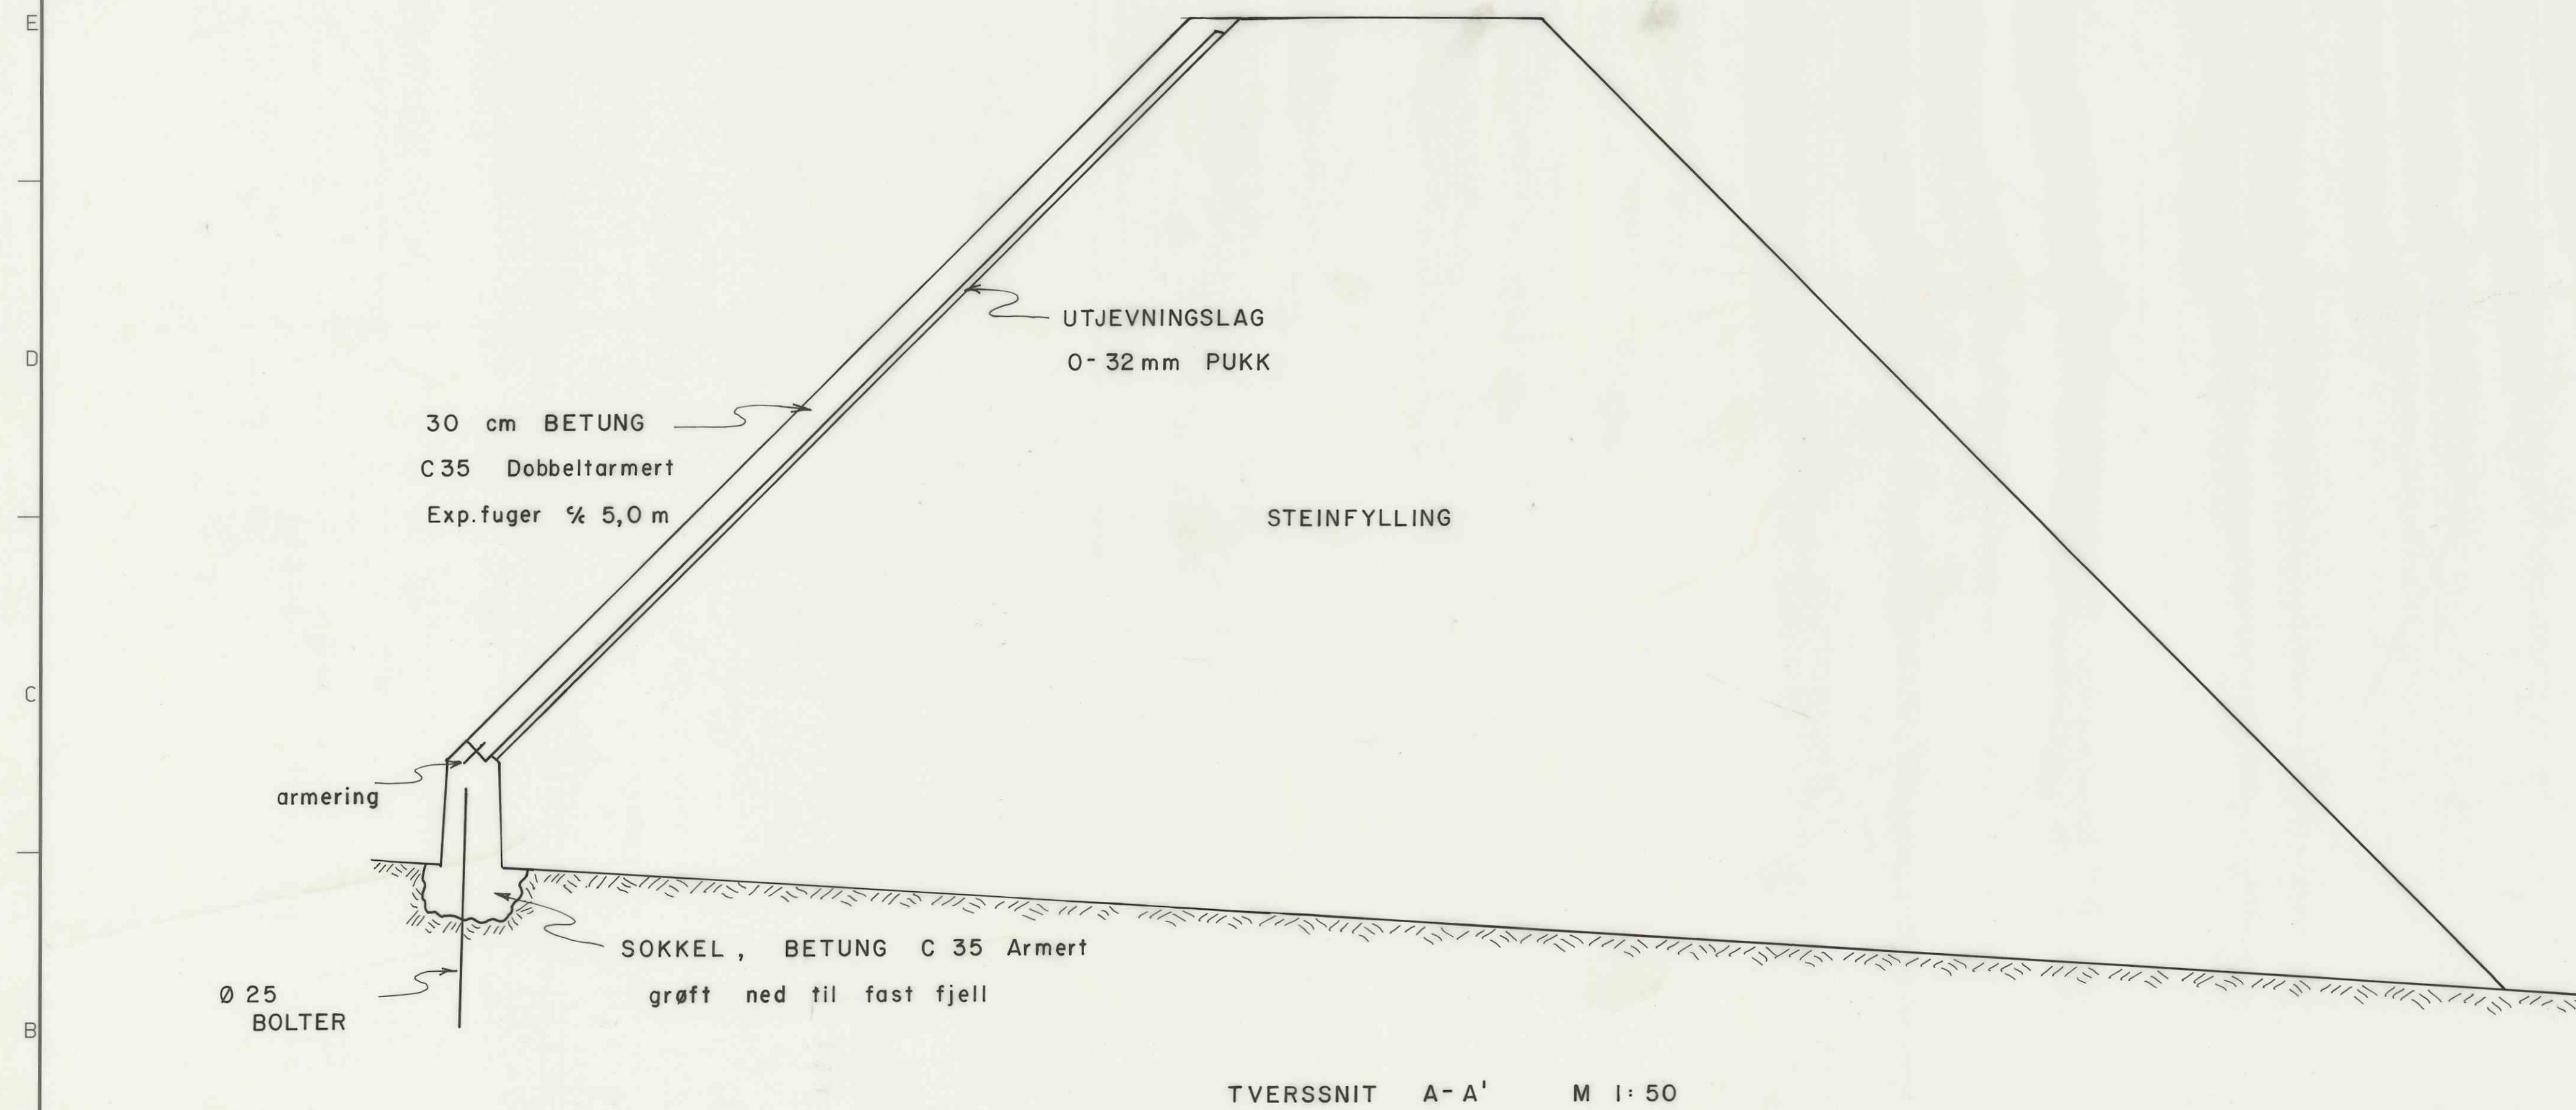


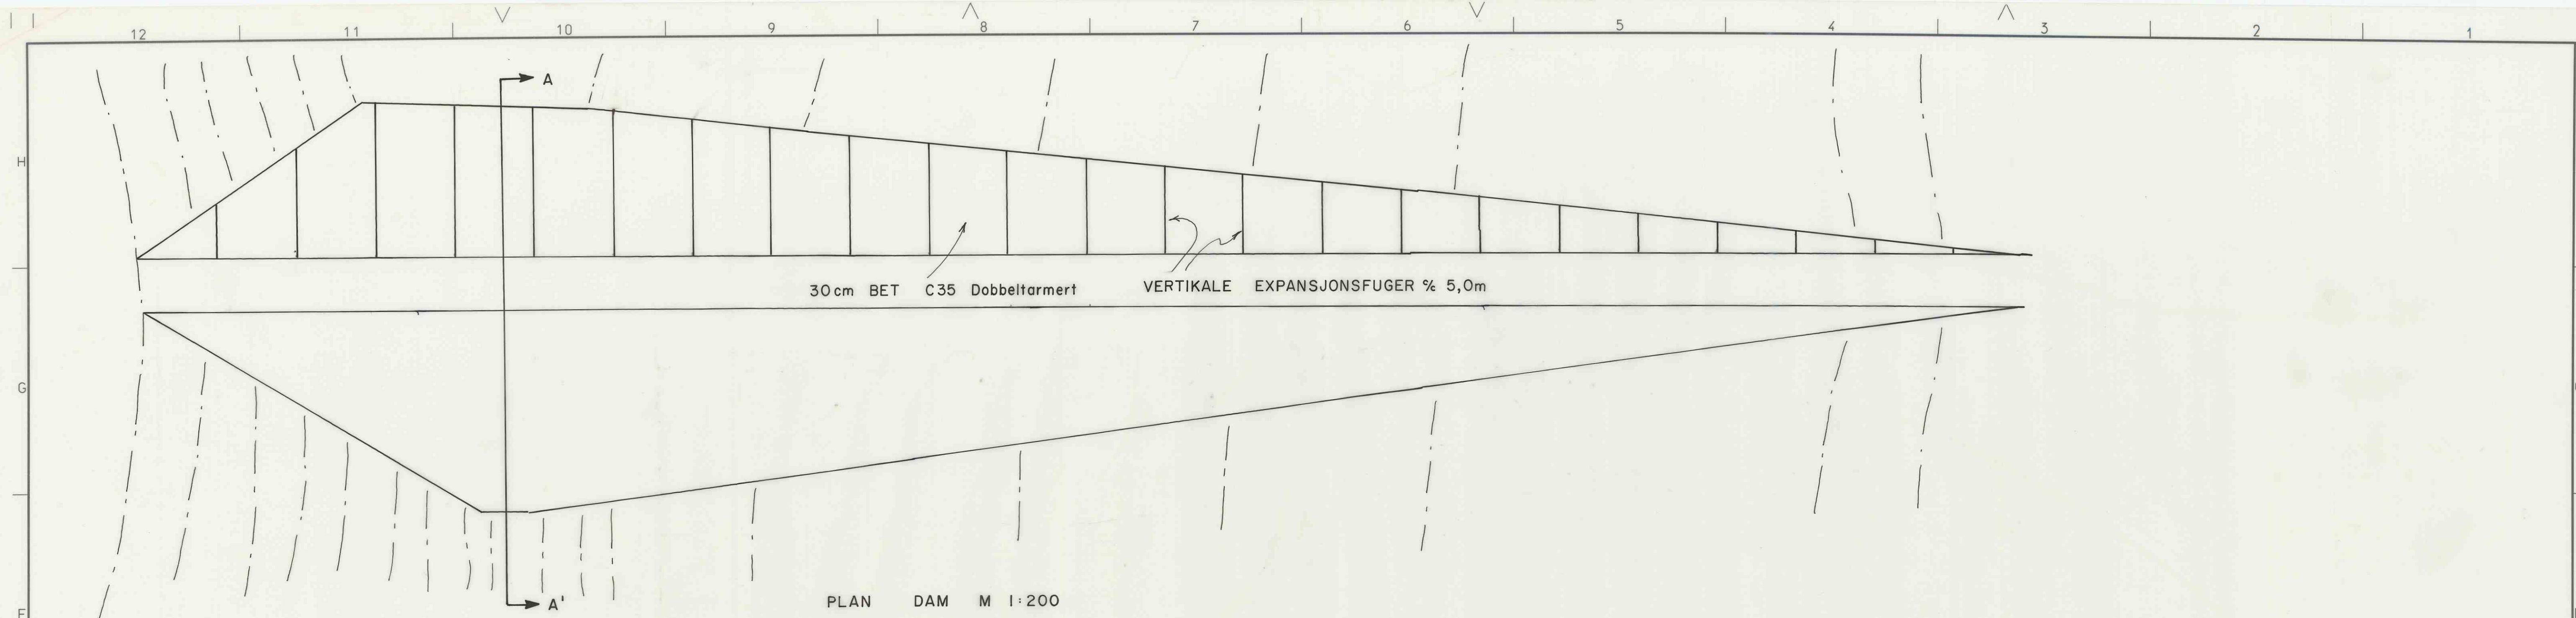

Dato	Konstr./Tegnet	Godkjent	Målestokk	ELKEM a/s
1-5-84	JS	JS		RØDSAND GRUBER
NYE FRONTPLATE				Erstattet av:
RAUSANDSDAMEN				2834
Henviisning:		Beregning:		