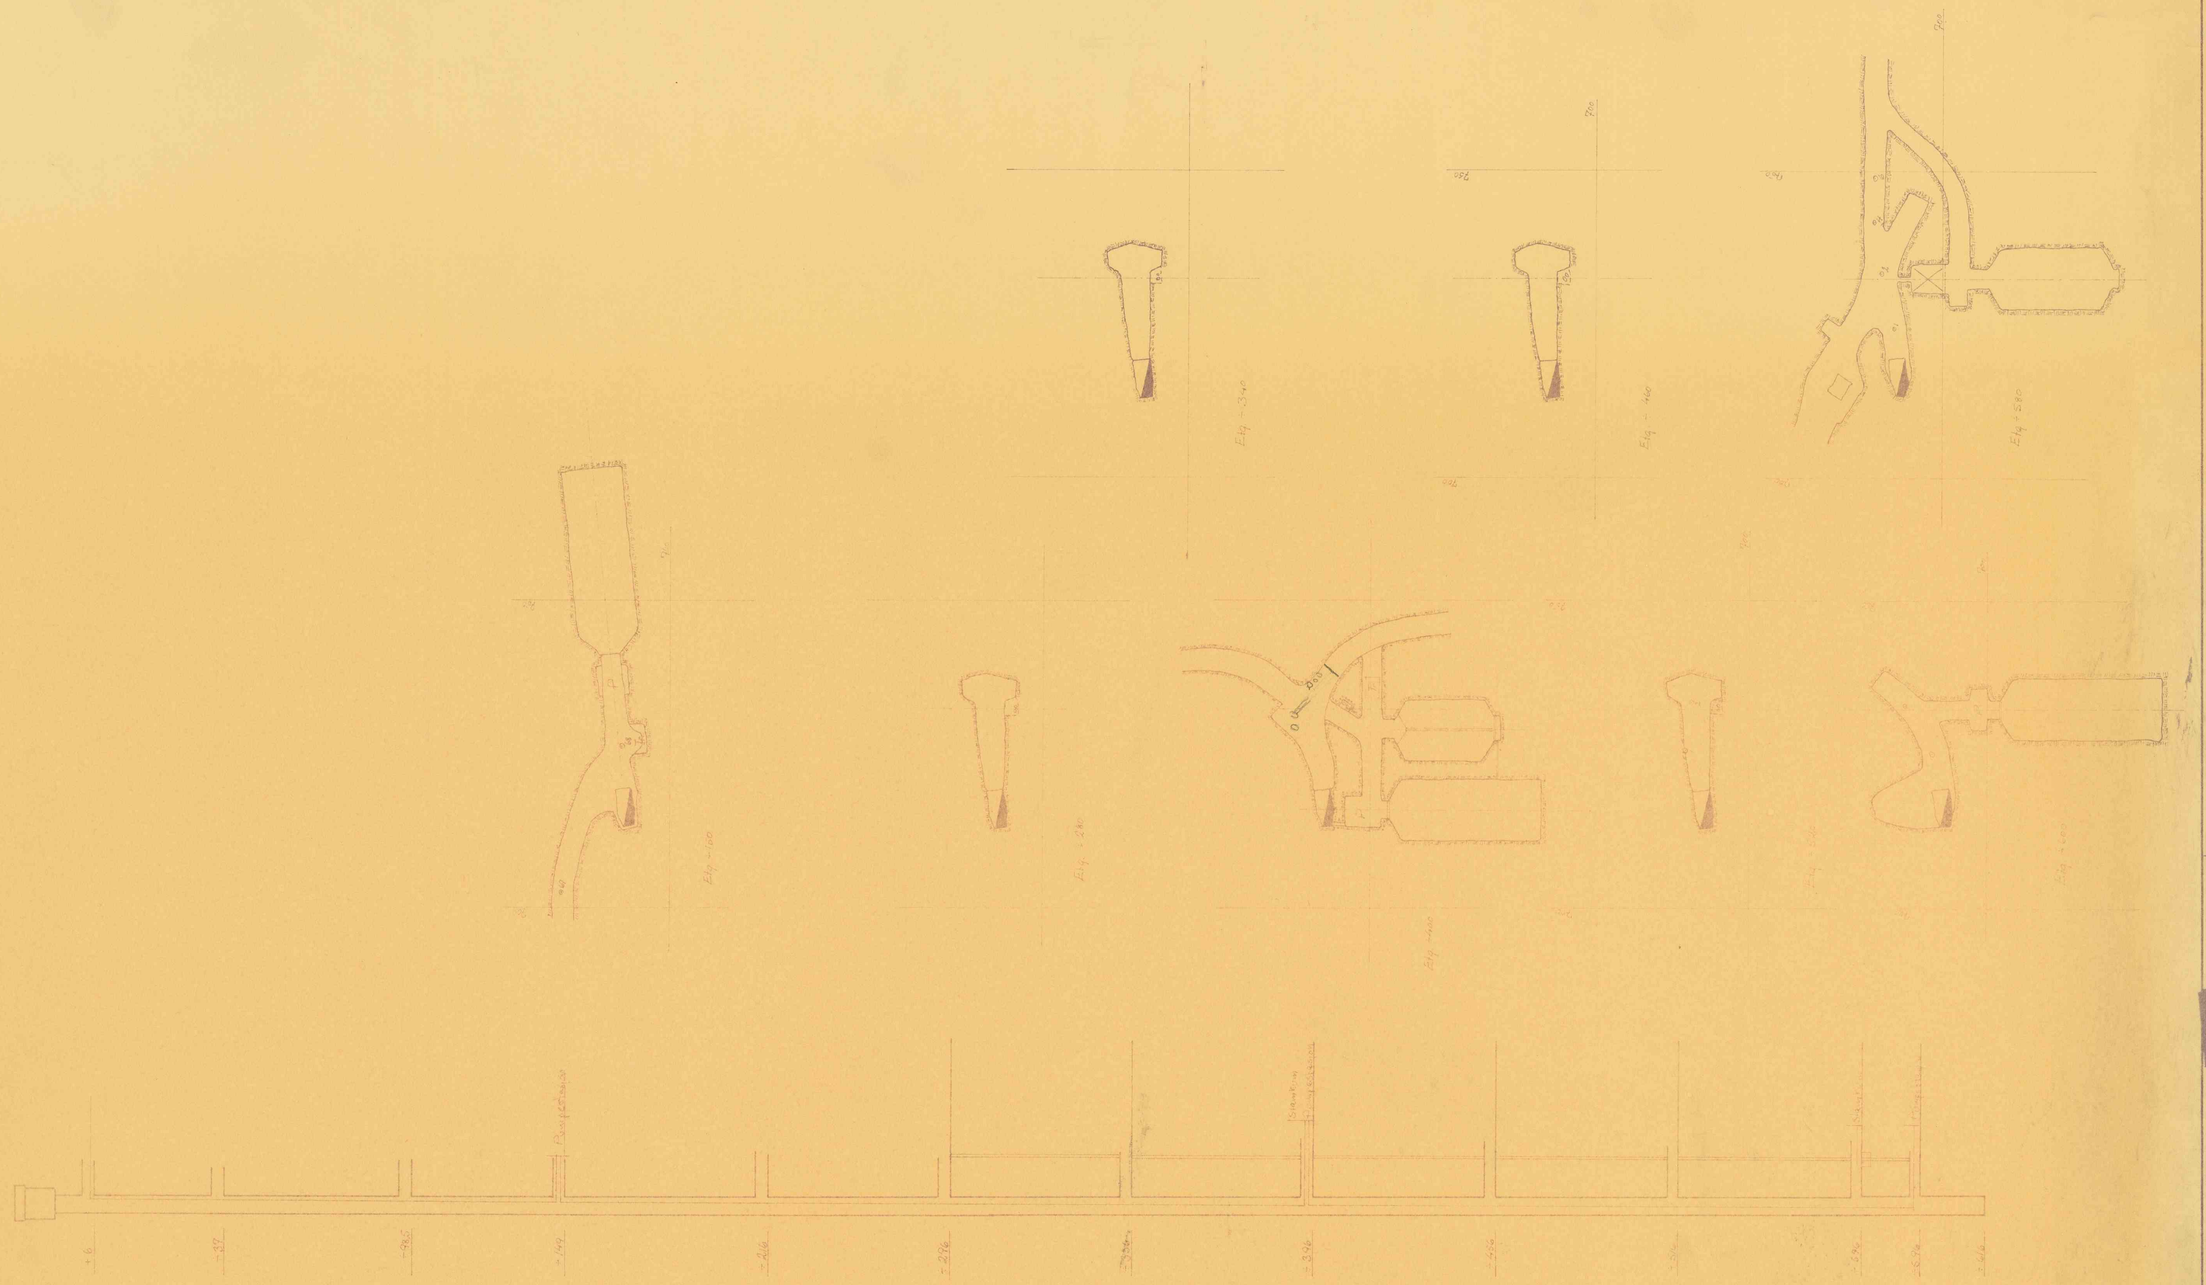

Tilhørende tegn. R-1673 R-1692

Stykktall	Gjenstand	Nr.	Materiale	Tegn. nr	Modell nr.	Vekt	Anmerkning

Lev. til	Utsendt: Dato	Godkjent: Dato	
Bestilt av	Sjakt nr. 3 Pumpesystem	Målestokk 1:500 1:1000	Tegn. 8/10-70 Bjørgset Trac. Kfr.
		Erstatning for:	
Ordre nr.	A/S Rødsand Gruber Raudsand i Romsdal	R-1677	
		Erstattet av:	

2399