



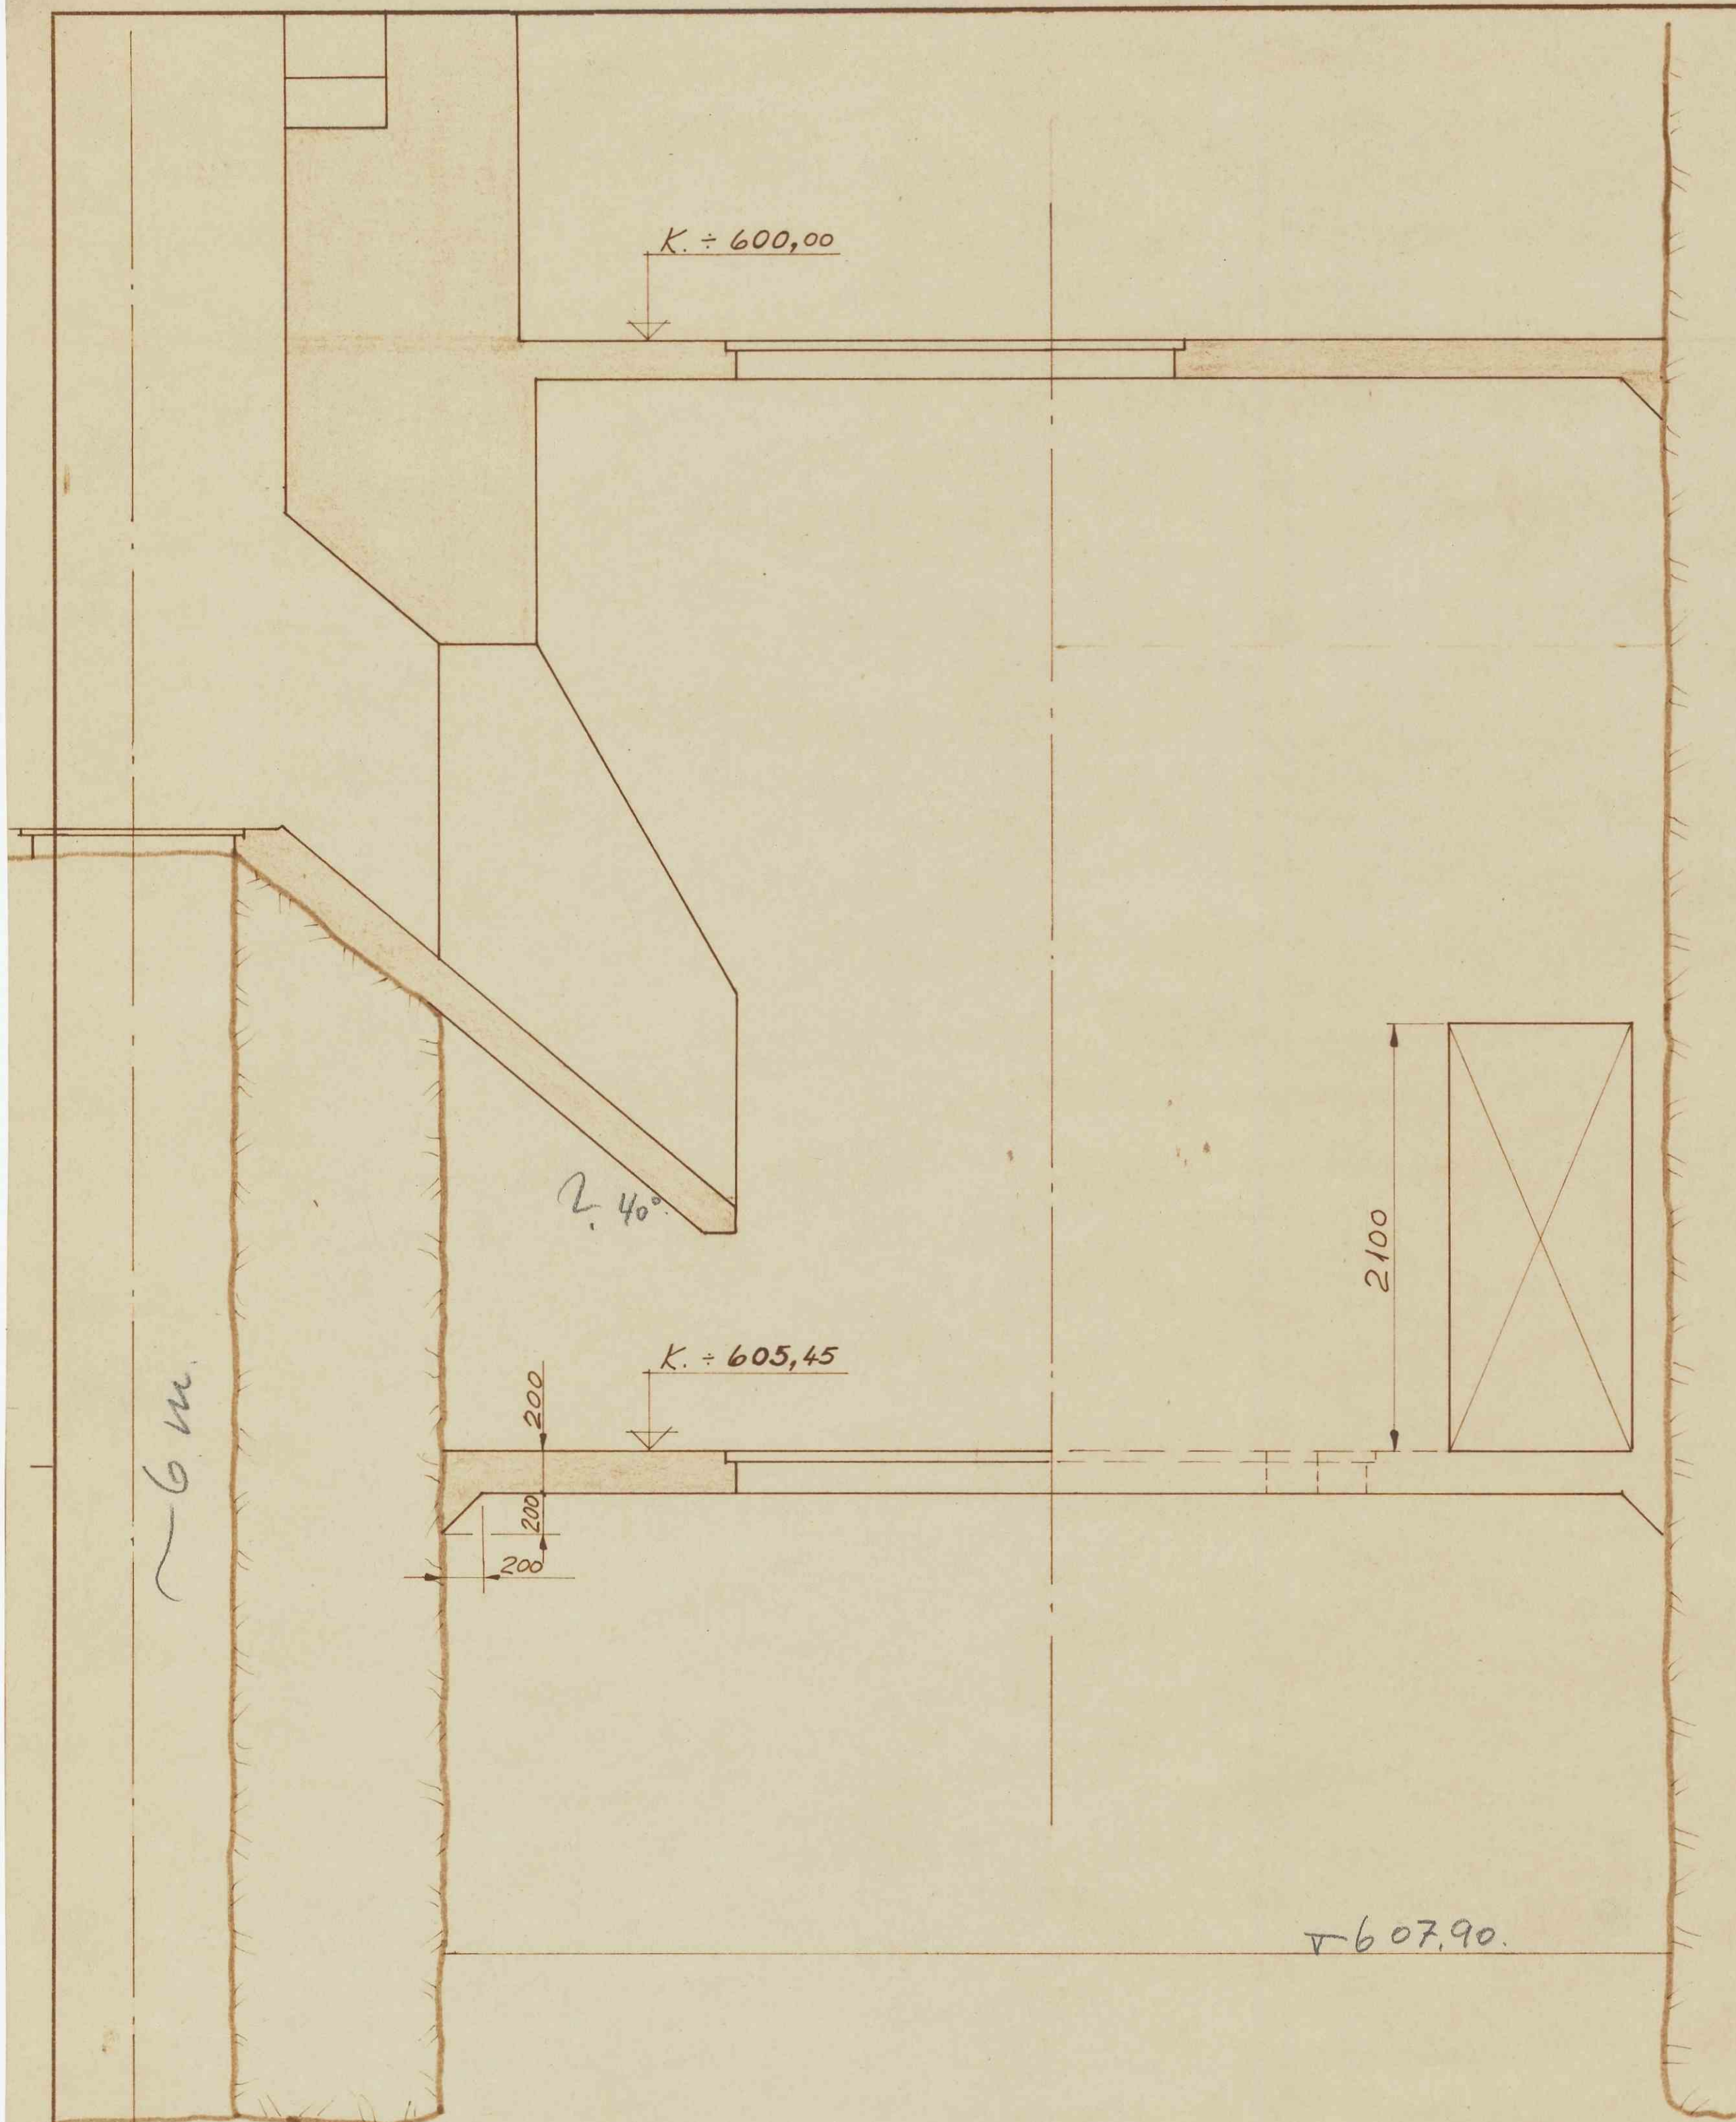

Snitt A-A

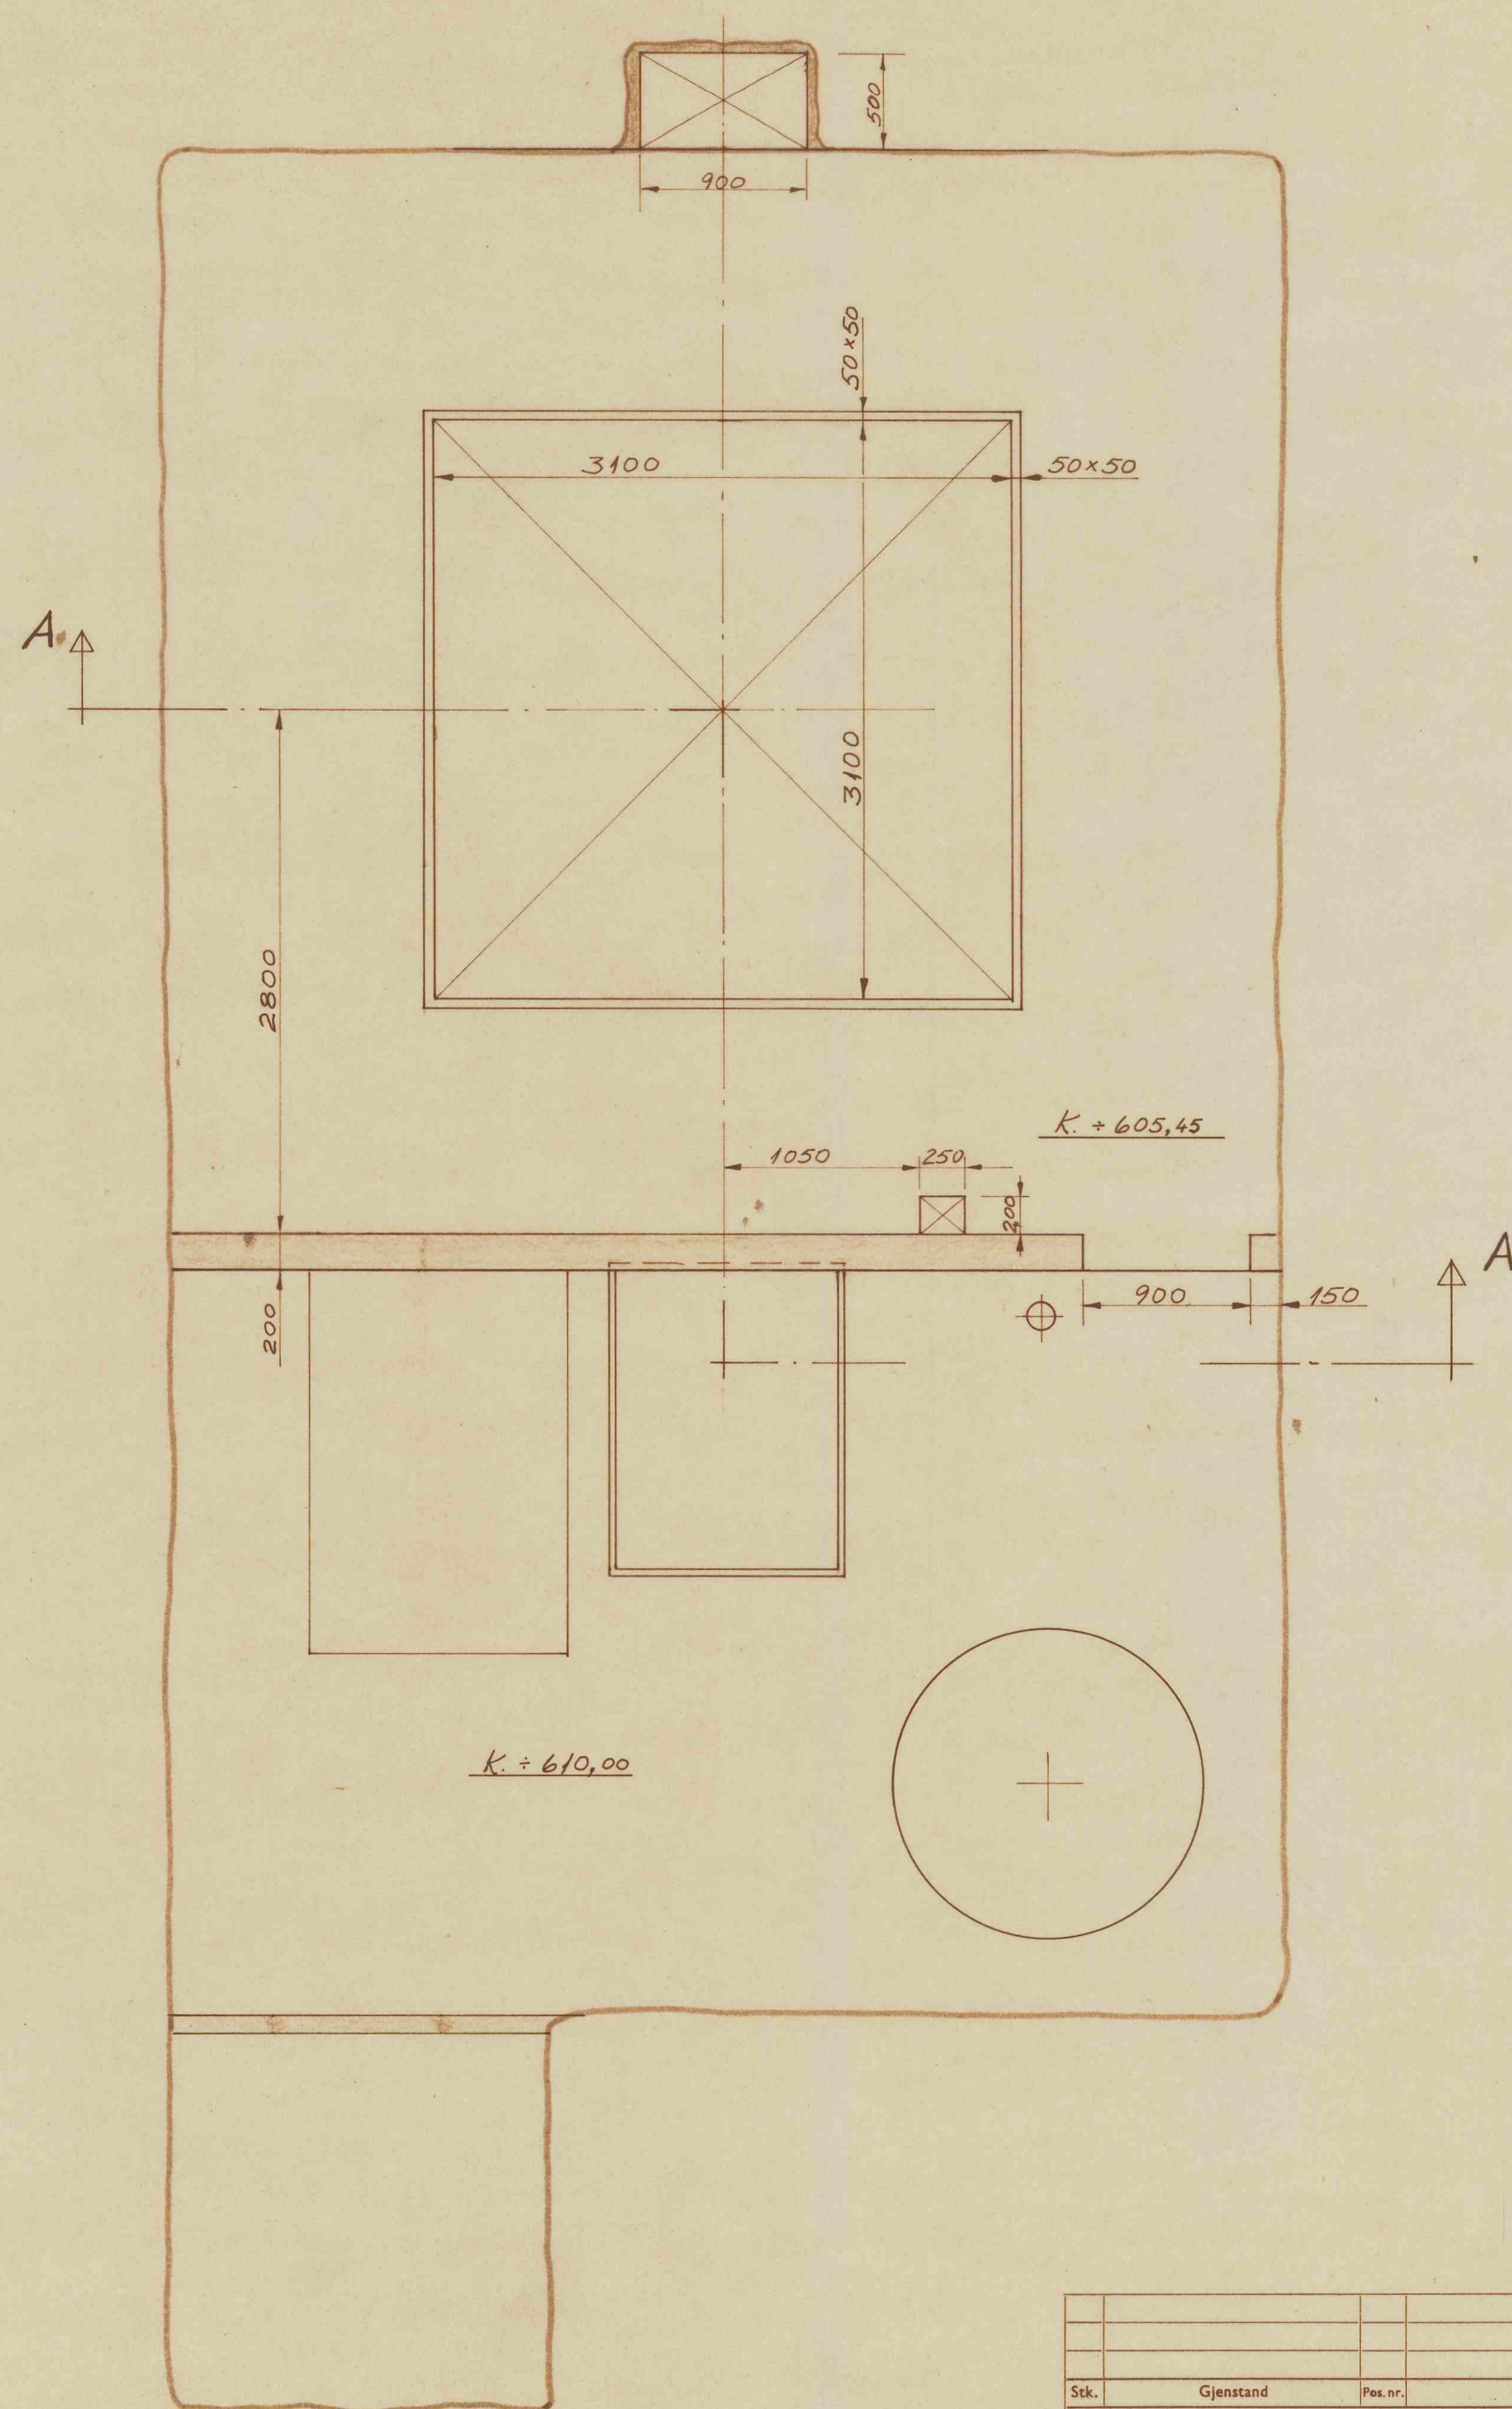

Stk.	Gjenstand	Pos. nr.			
Forandr.:					
AVDELING:	Rødsand Gruber		Målestokk	1:25	
Gruppe:	Gruben		Tegn.	27.11.14 RH	
Undergr.:	Kauseanlegg		Kontr.		
Delgruppe:	Betongtegn		Godkj.		
TITEL:	PLAN-SNITT K: 605,45		CHRISTIANIA SPIGERVERK JERN OG STÅLVERK		
Erstattet av:				R-G-5-6A	