


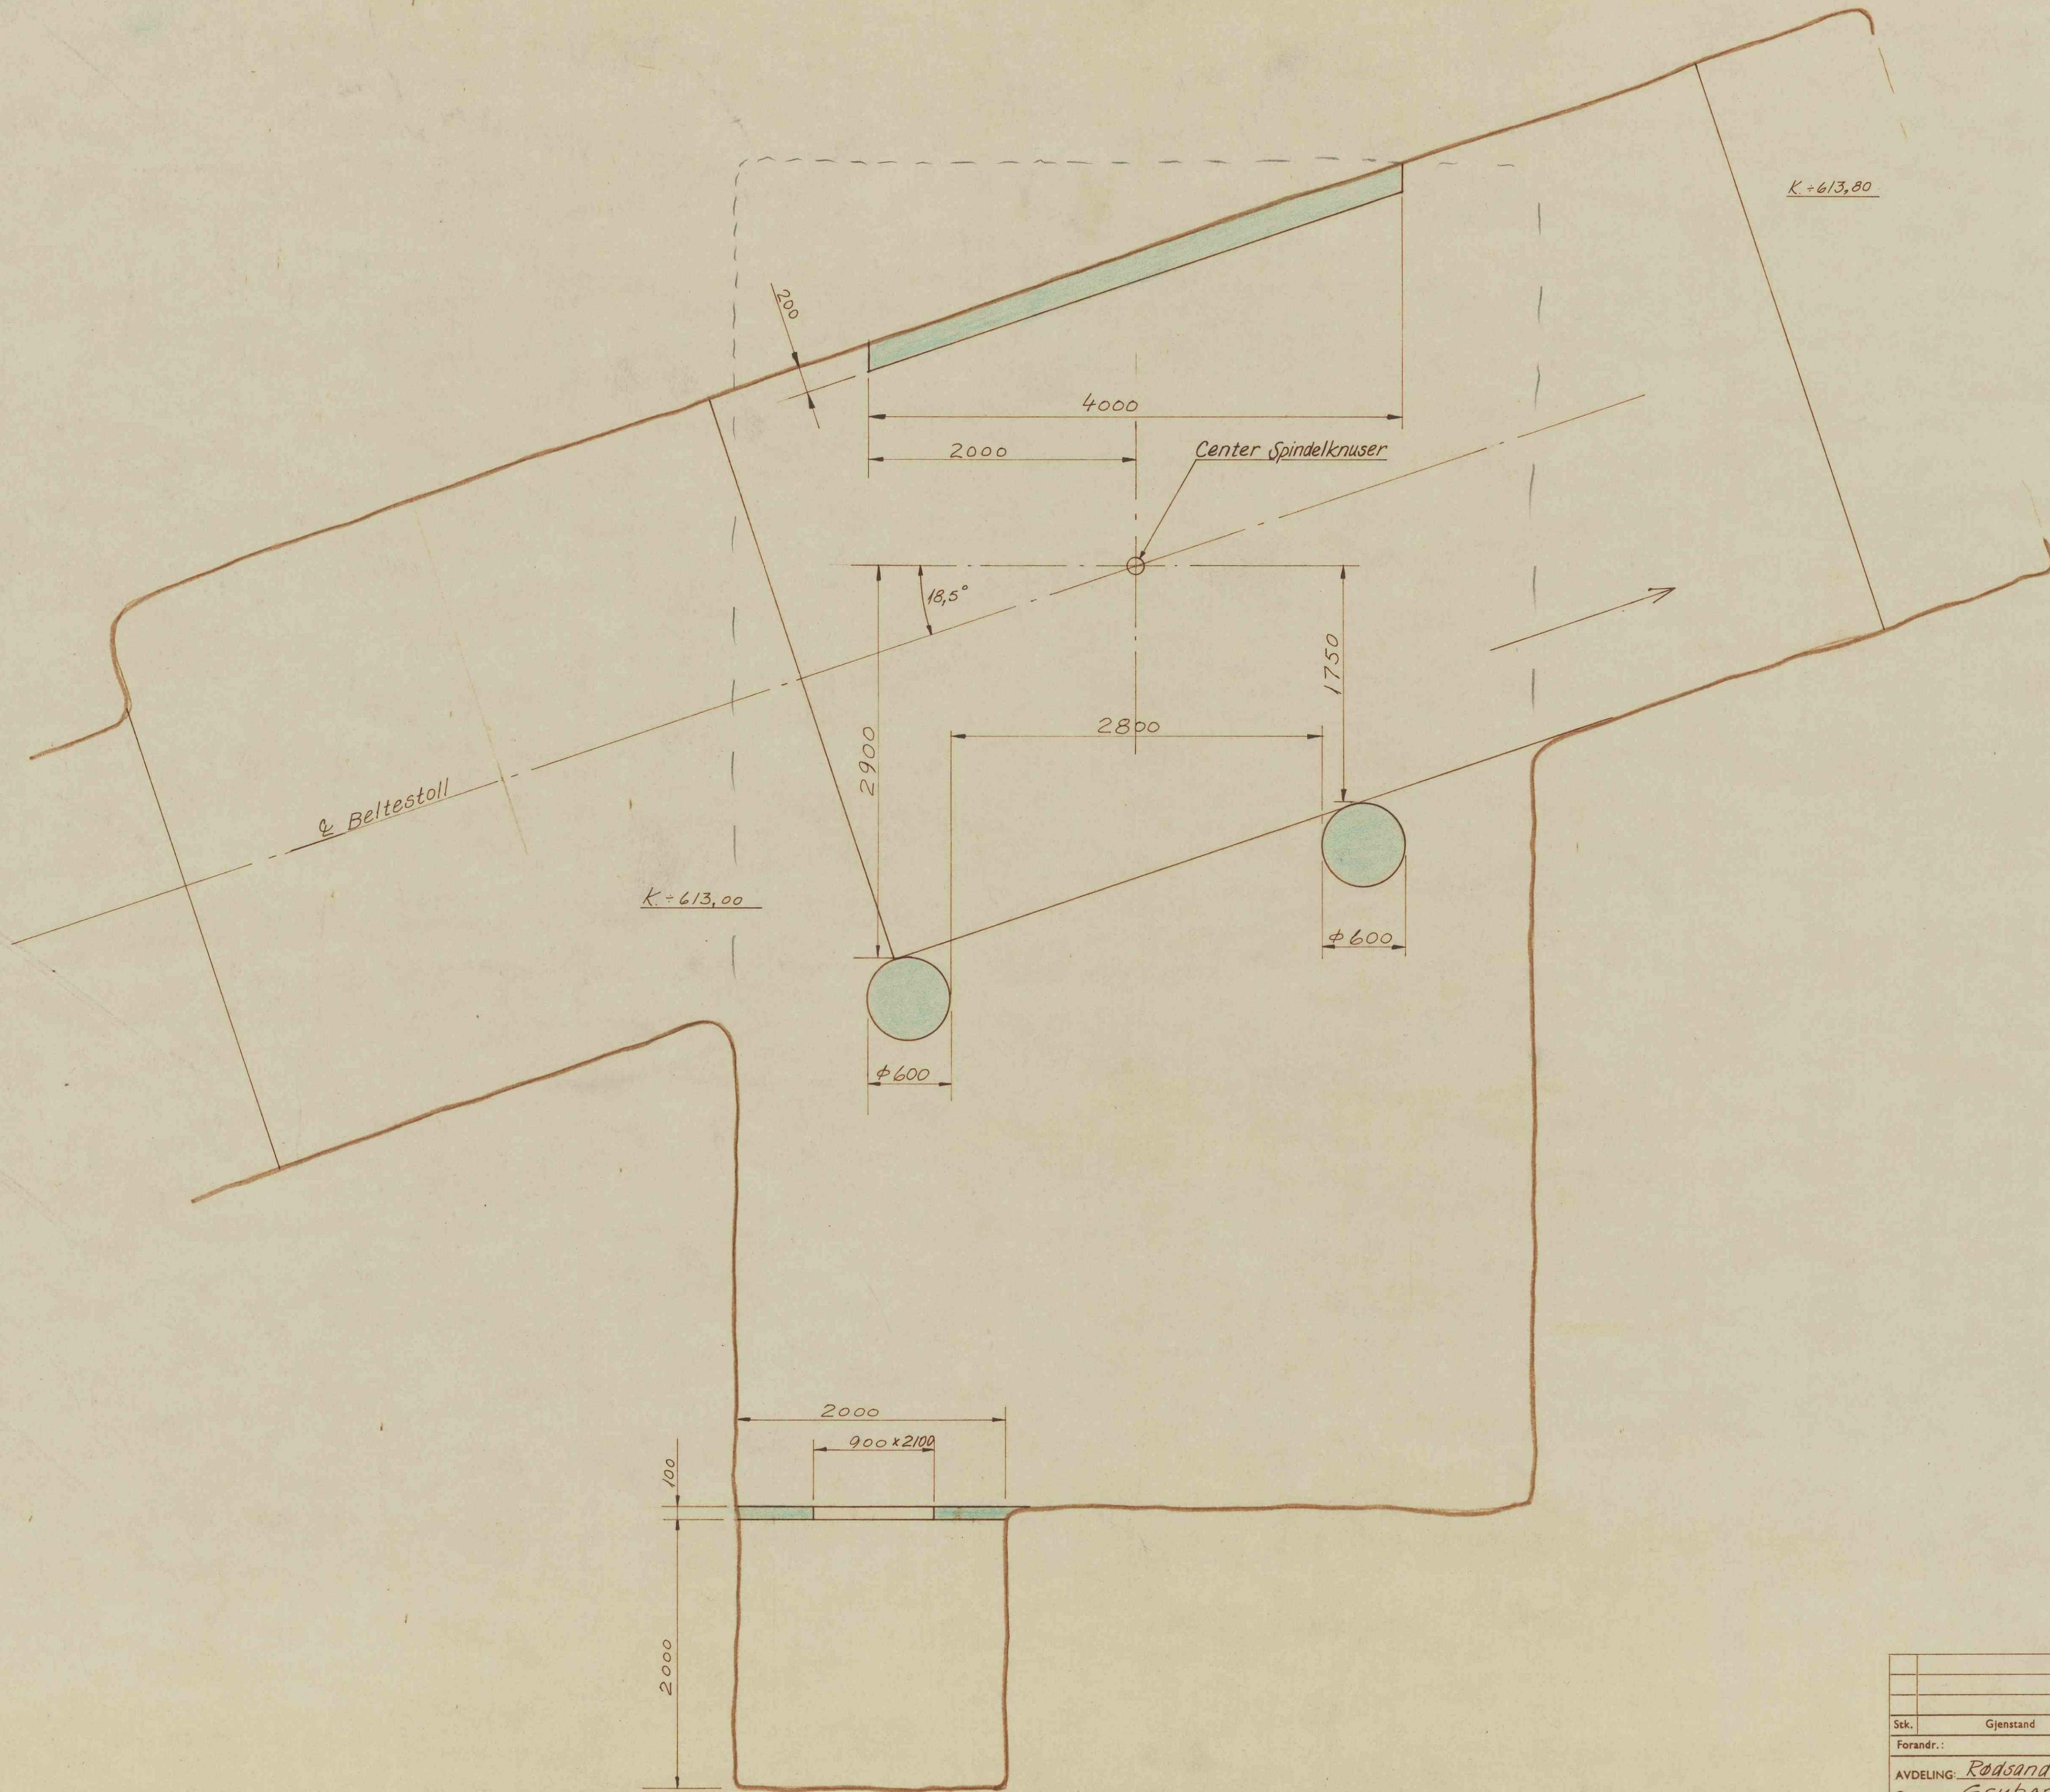

Tilhørende tegninger	Tegning nr.

Stk.	Gjenstand	Pos. nr.		
Forandr.: 2906				
AVDELING: Rødsand Gruber	Målestokk 1:25	Dato 25/6/71	Navn RH	Kartotek-kort nr.
Gruppe: Gruben	Kontr.	Godkj.	Erstatning for: R-G-5-	
Undergr.: Knuseanlegg				
Delgruppe:				
TITEL: PLAN K + 613,00	CHRISTIANIA SPIGERVERK - JERN OG STÅLVERK			
Erstattet av: 1/				(12-A)