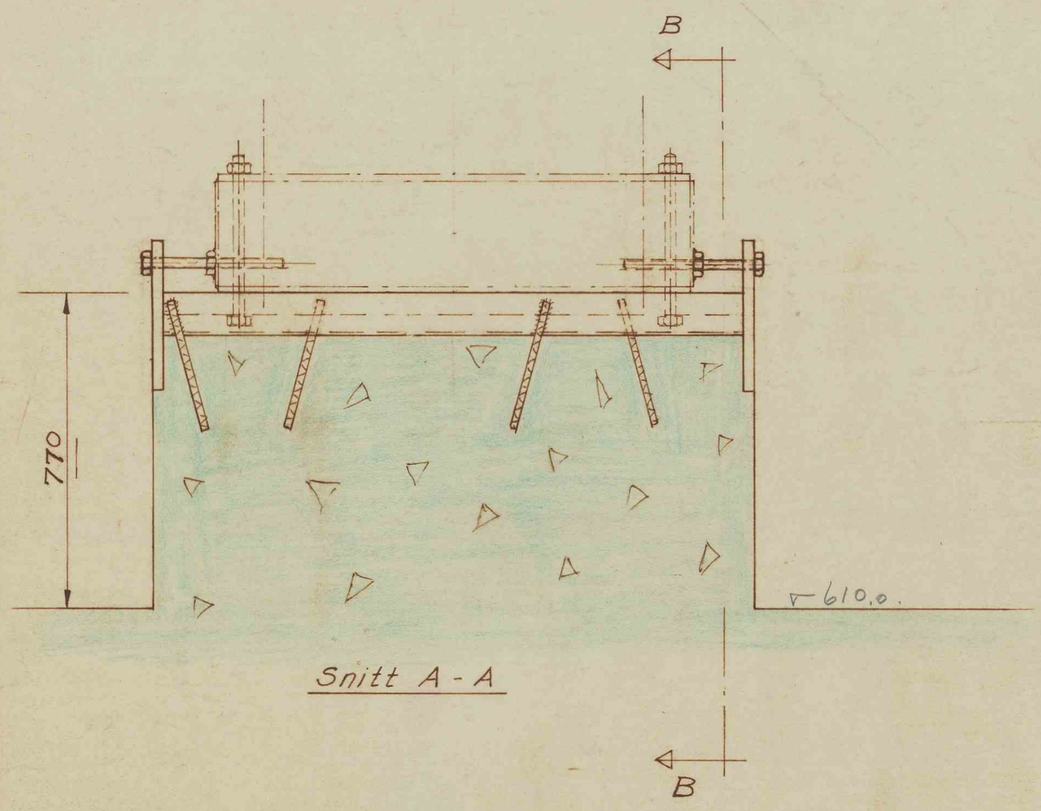

Snitt A-A

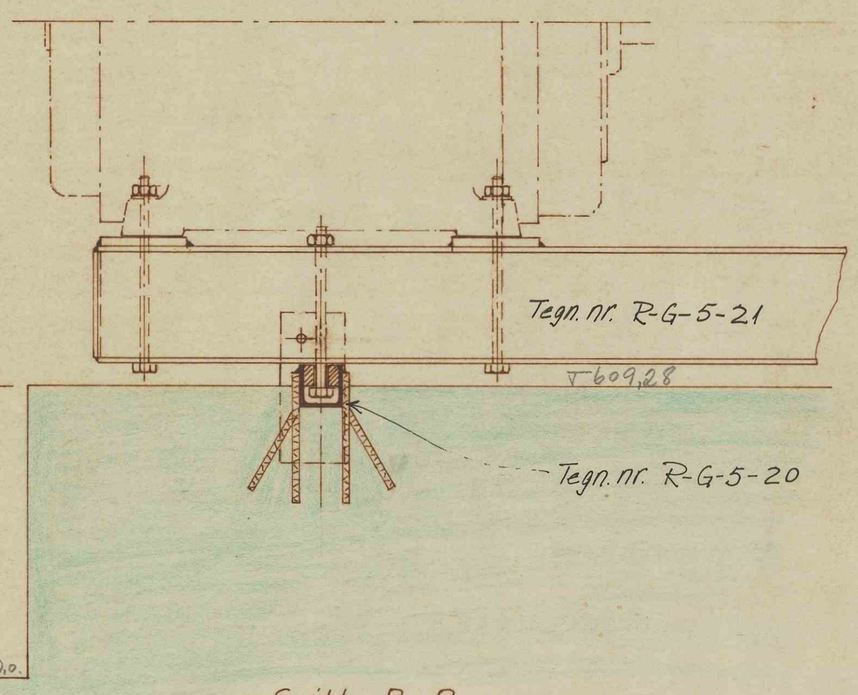

Snitt B-B

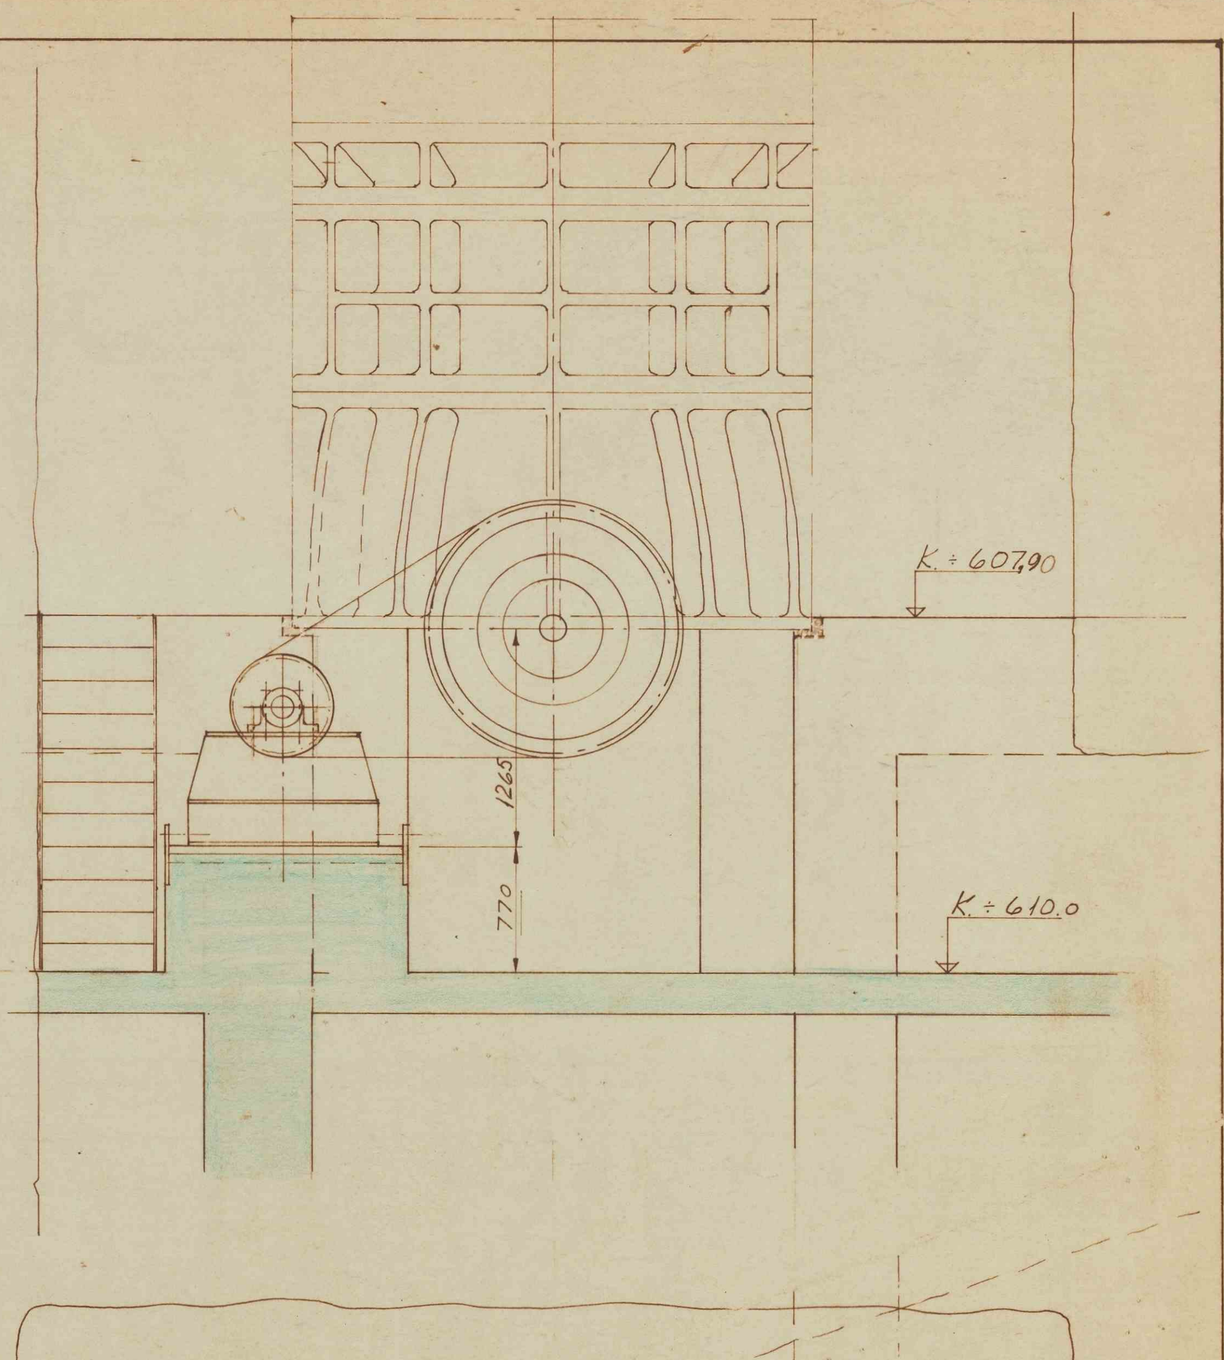

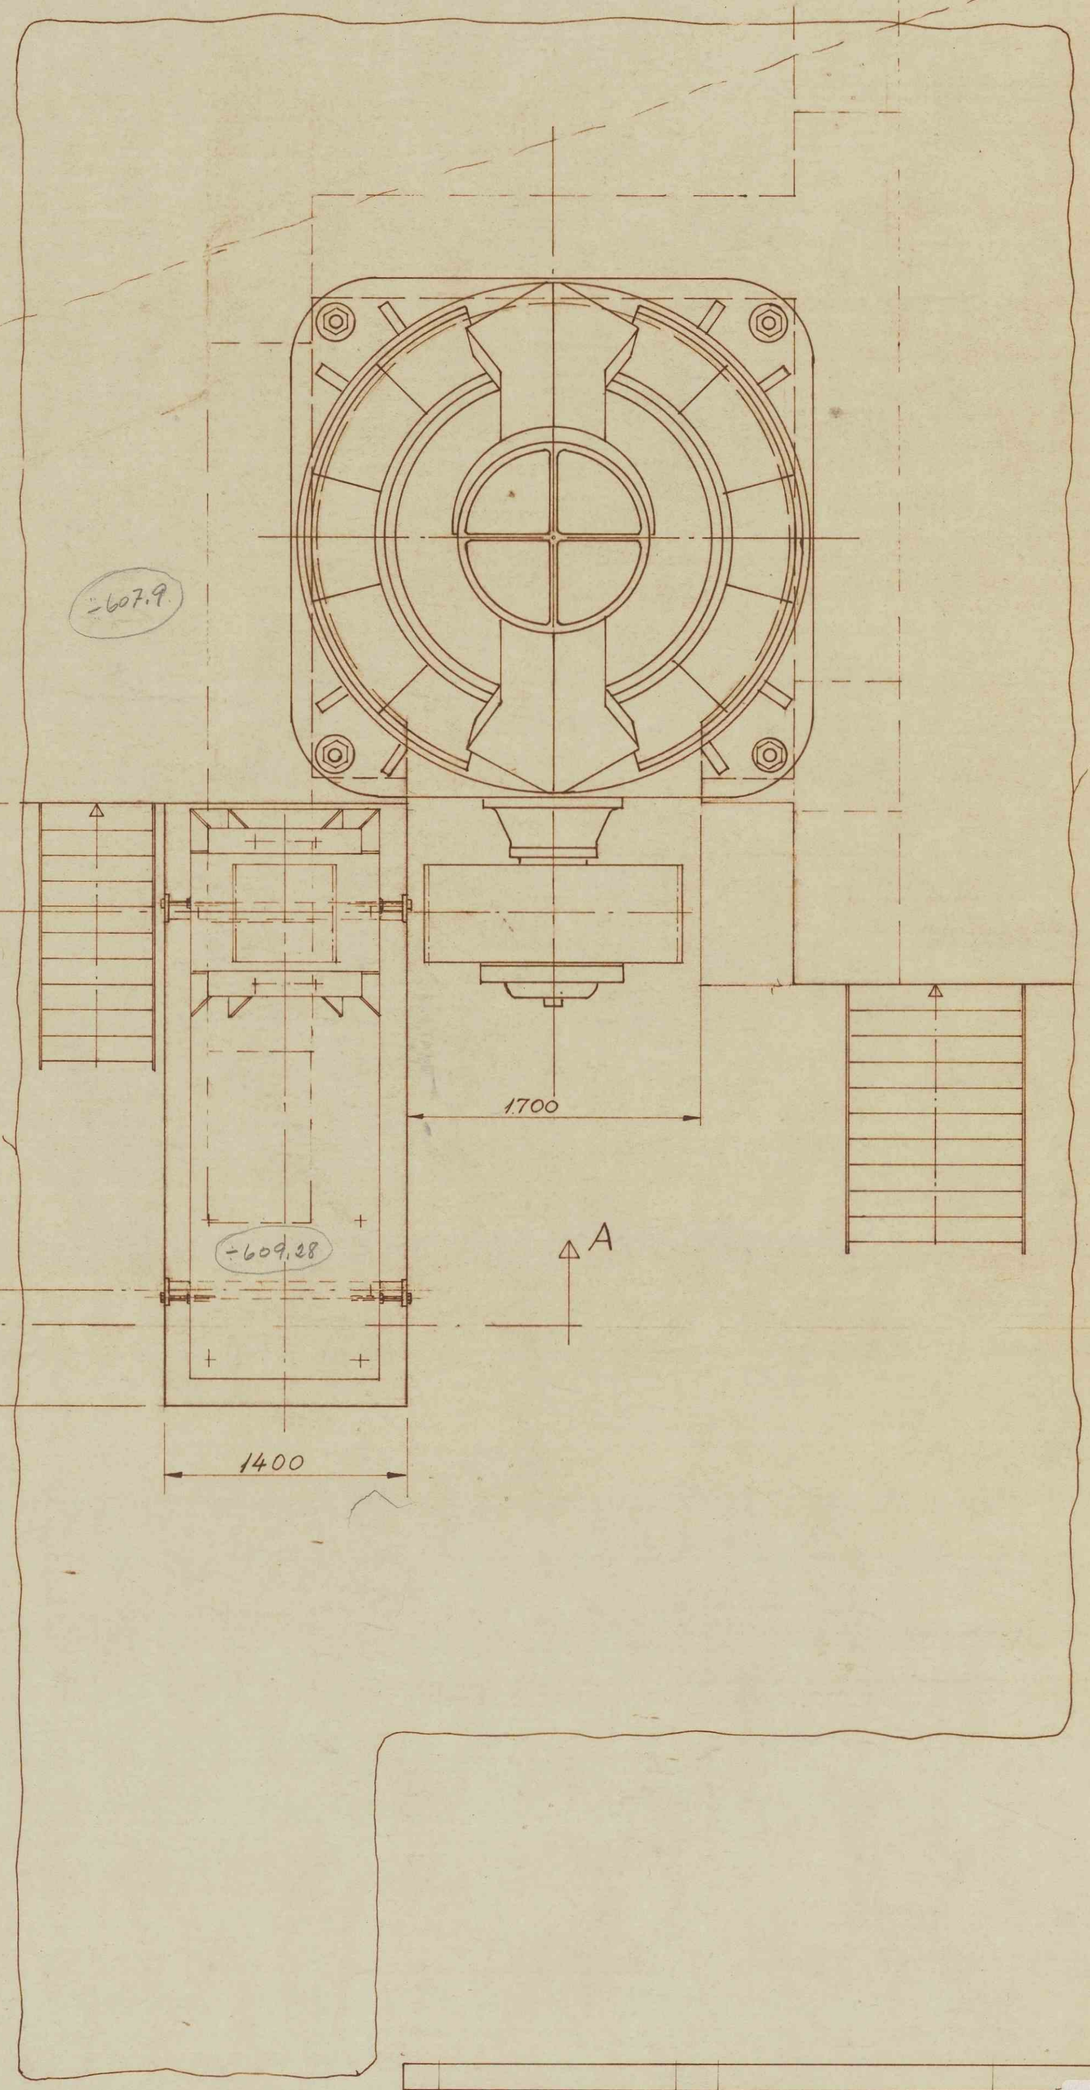

AVDELING: Rødsand Gruber	Målestokk 1:25 1:10	Dato Hvn Tegn. 21/6-71. RH	2907
Gruppe:		Kontr.	
Undergr.: Knuseanlegg		Godkj.	
Delgruppe: Spindelknuser BS600HK		CHRISTIANIA SPIGERVERK – JERN-OG STÅLVERK –	R-G-5-19
TITEL: MOTORFUNDAMENT			

4

4 (12-A22)