


Snitt C-C

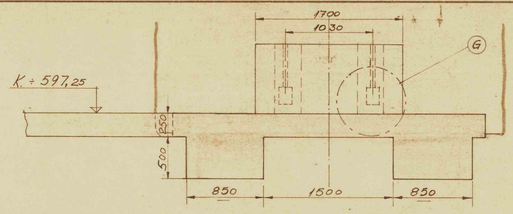




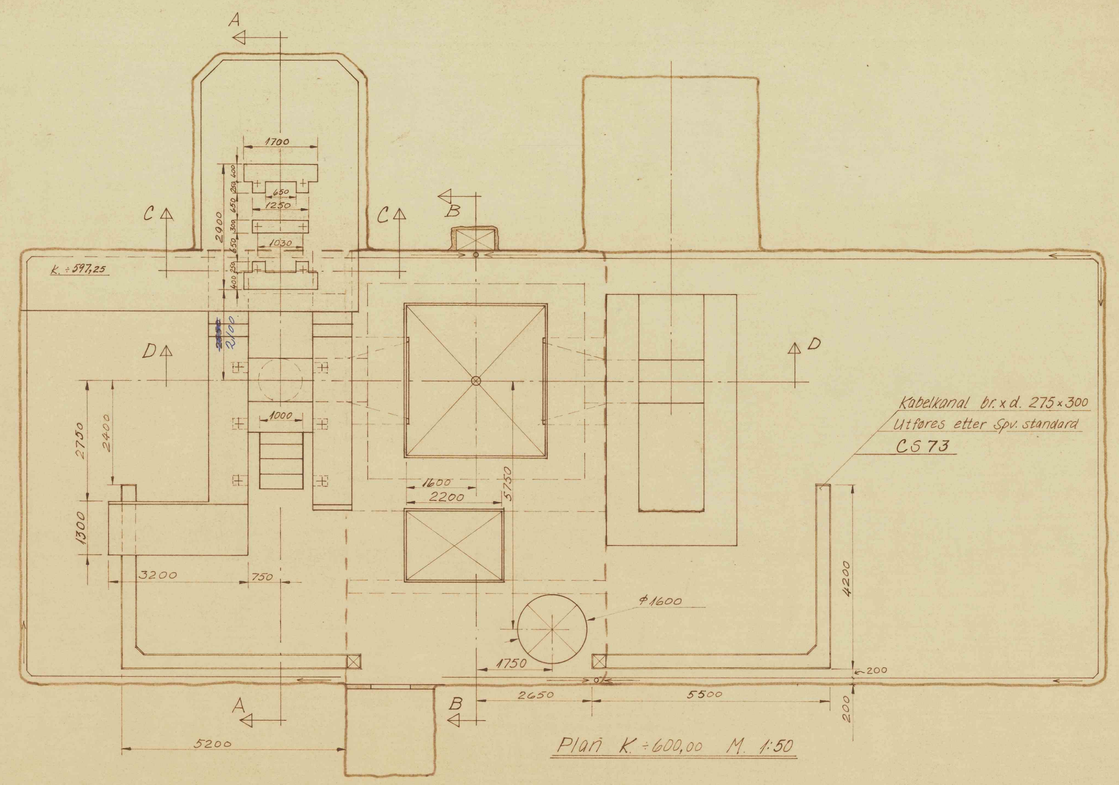


Plan K ÷ 600,00 M. 1:50




Snitt D-D

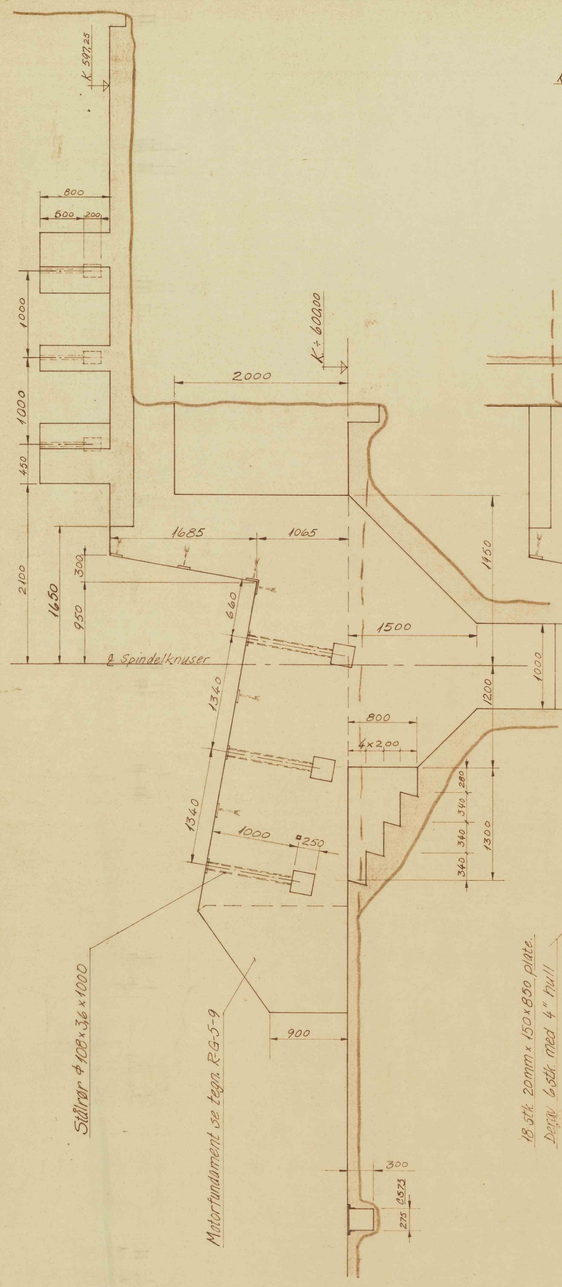


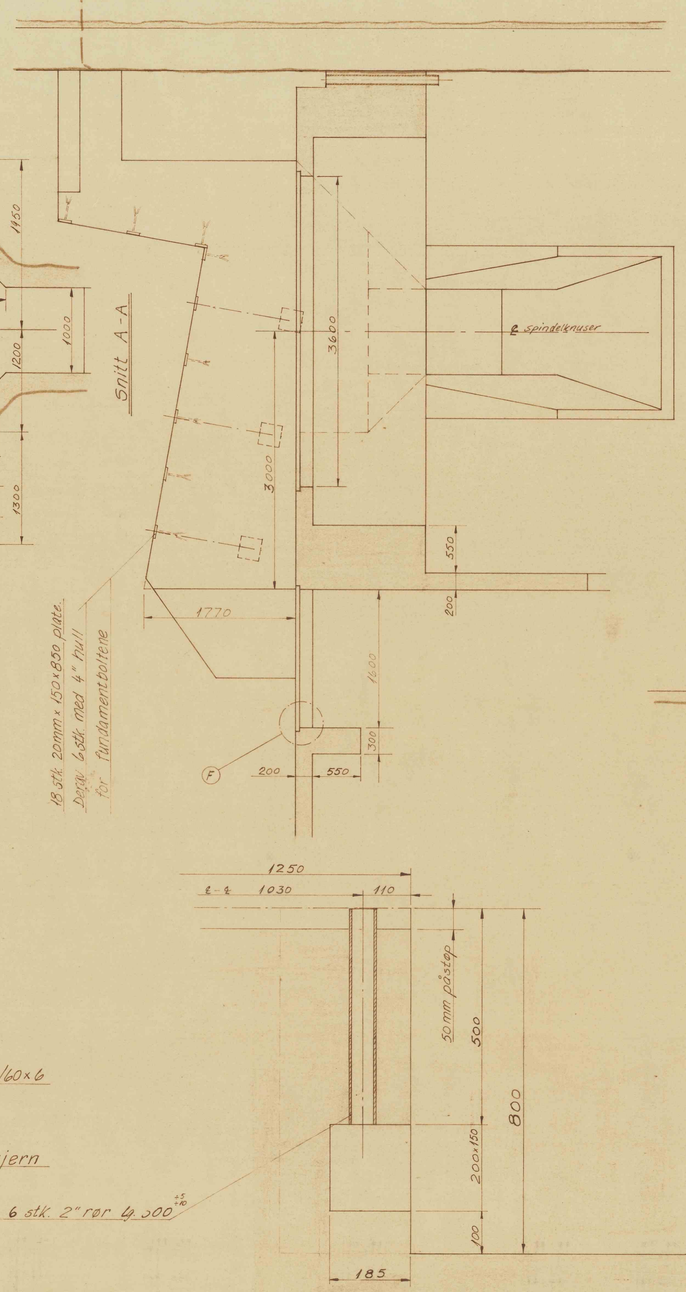Detalj F M. 1:2
Snitt gjennom lukekant

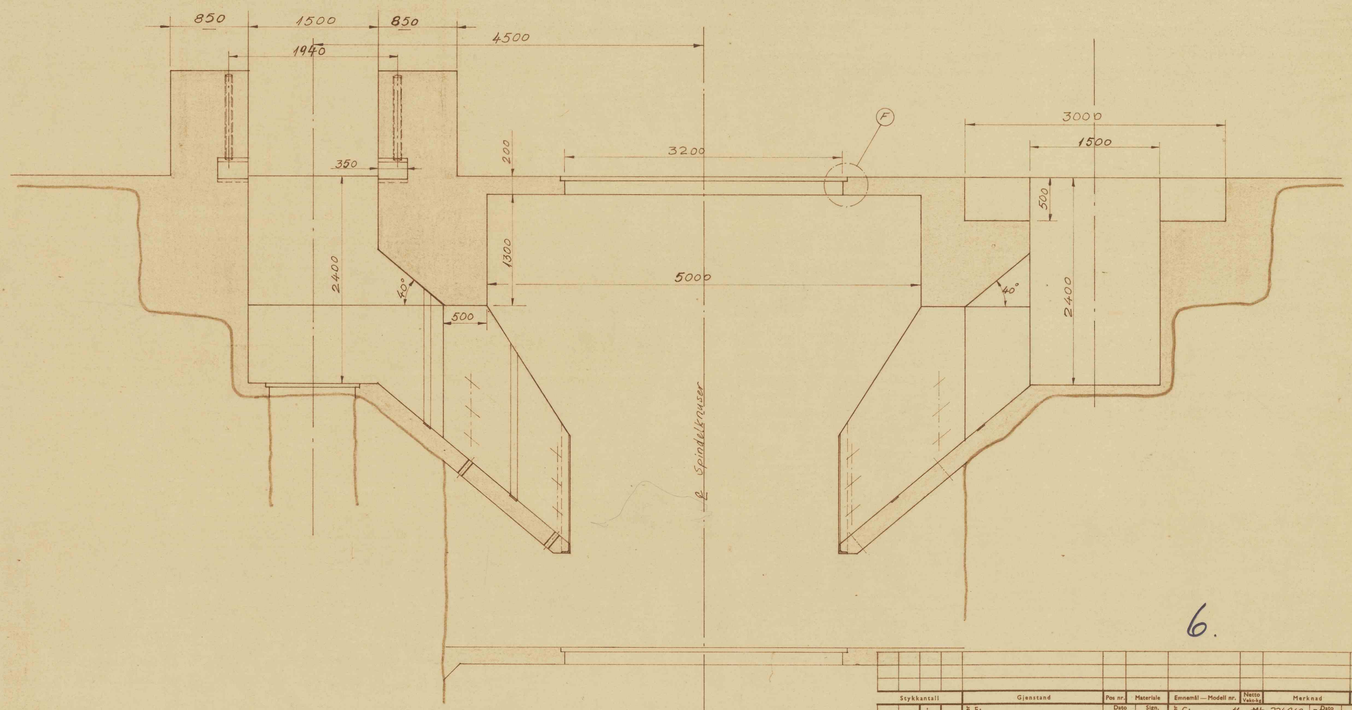


Detalj G. M. 1:5 (snitt gjennom fundament for bordmøter)

6.
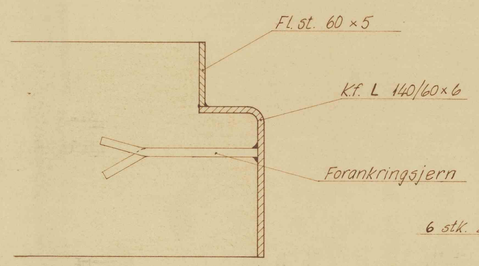
| Stykkantall | Gjenstand | Pos nr. | Materiale | Ennamll — Modell nr. | Netto vekt/stk | Merknad | Klasse/ Utførelse |
|---|---|---|---|---|---|---|---|
| Forandringer | F: | Dato | Sign. | C: — u- eller ## 224968 | | Dato 7/12-71 | RK |
| | E: | | | B: ——— - ——— Høgde ## | | 8/1 | RH |
| | D: | | | A: Fundament for bordmøter | | 30/-71 | RH |

Denne tegning må ikke uten vår tillatelse kopieres, benyttes eller gjøres tilgjengelig for andre.
Mottakeren er ansvarlig for eventuelt misbruk.

Kotehøyde på denne tegn. er angitt etter fastmerke nr. ——— med kotehøyde ———

Toleranser for de mål som er angitt uten toleranser.

| Basismål i mm. Over-t.o.m. | <6 | 6—30 | 30—100 | 100—300 | 300-1000 | >1000 |
|---|---|---|---|---|---|---|
| Nøyaktighetsgrad Fin | ± 0,05 | ± 0,1 | ± 0,15 | ± 0,2 | ± 0,3 | ± 0,5 |
| —»— Middels | ± 0,1 | ± 0,2 | ± 0,3 | ± 0,5 | ± 0,8 | ± 1,2 |
| Nøyaktighetsgrad Grov | ± 0,2 | ± 0,5 | ± 0,8 | ± 1,2 | ± 2,0 | ± 3,0 |

Sveisesymmer utføres i h. t. NS 470. Sveisesymmer merket x) skal tilfredsstille røntgenkarakter 3.
xx)

Kontrollert kons.
Basis
Avdeling og eller gruppe
Bestyrer:
Konstr.
Tegn.

AVDELING: Rødsand Gruber
Gruppe Gruben
Undergr. Grovknuseranlegg
Delgruppe Betongtegn.
TITEL: PLAN OG SNITT k÷600,00 m/fundamenter

Målestokk: 1:20, 1:25, 1:2
Dato Navn
Tegn. 24/11 R.H.
Kontroll
Godkj.

CHRISTIANIA SPIGERVERK
JERN OG STÅLVERK

Bestnr. 2709
Tilv.
Erstatn. for:
R-G-5-7c
Erstattet av:

'(11-2)

| MATERENNE for spindelknuser | RG-5-8 |
|---|---|
| Tilhørende tegninger | Tegning nr. |

Alle innrammede mål (Eks. (104.2)) kontrollmåles og påføres ved innrammingen på en kontrollkopi som returneres Christiania Spigerverk for godkjennelse før levering. Denne kontroll fratar ikke leverandøren ansvaret for øvrige mål og spesifikasjoner.