
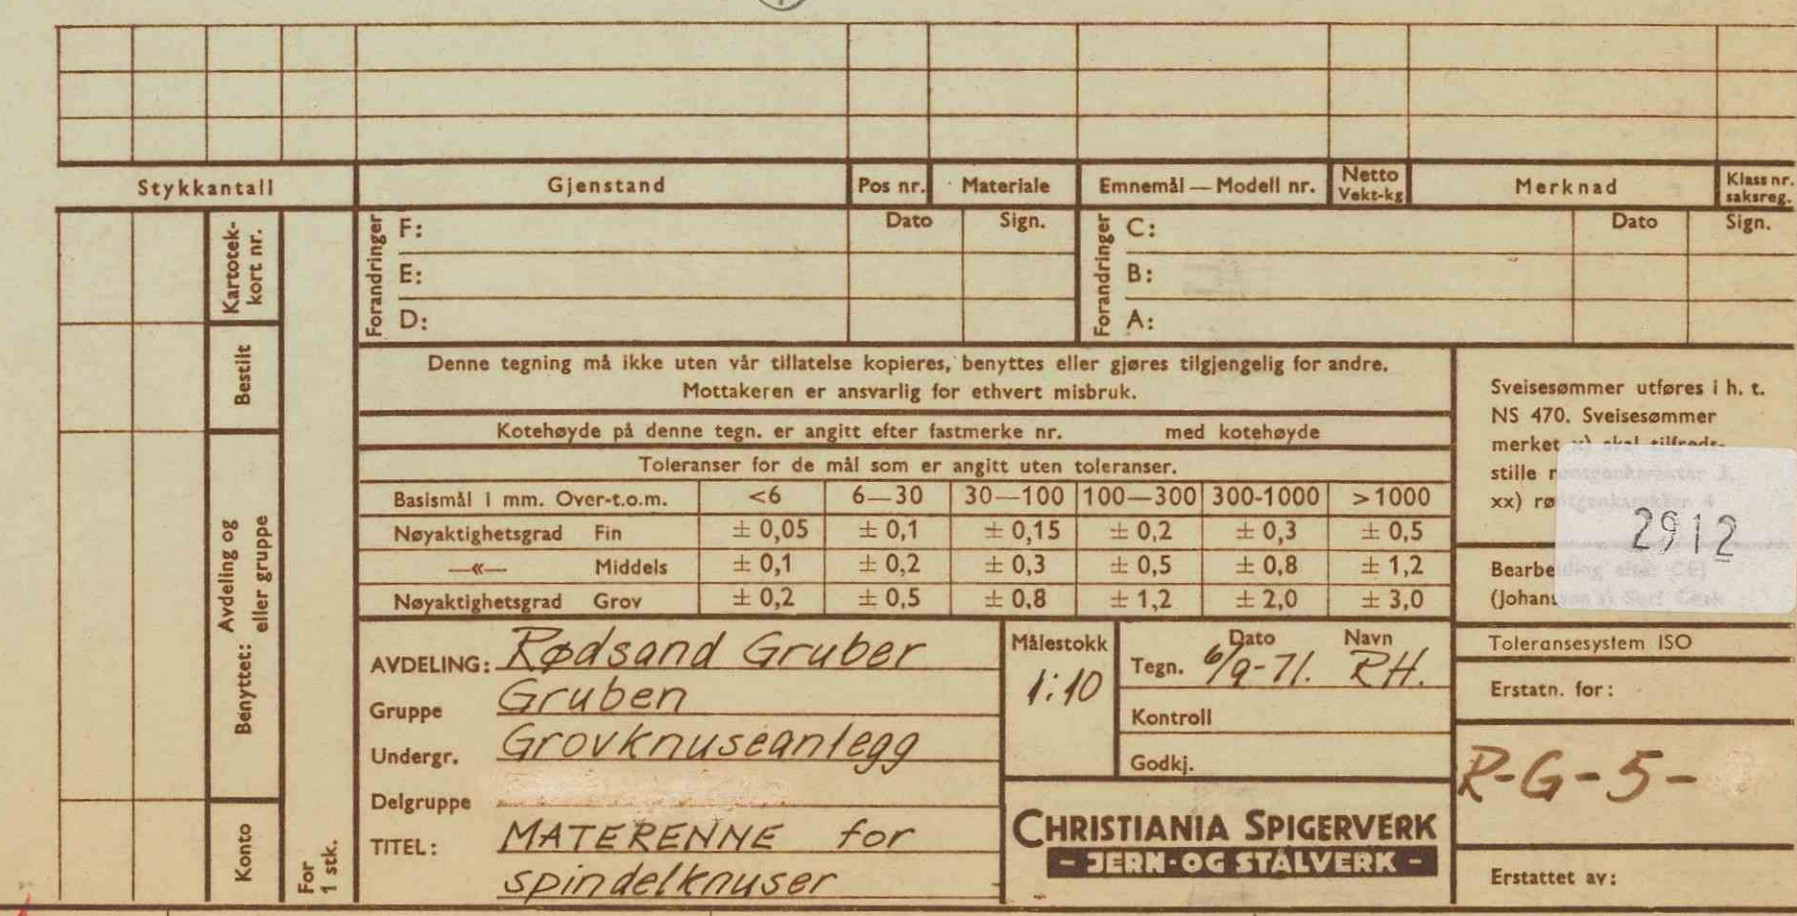


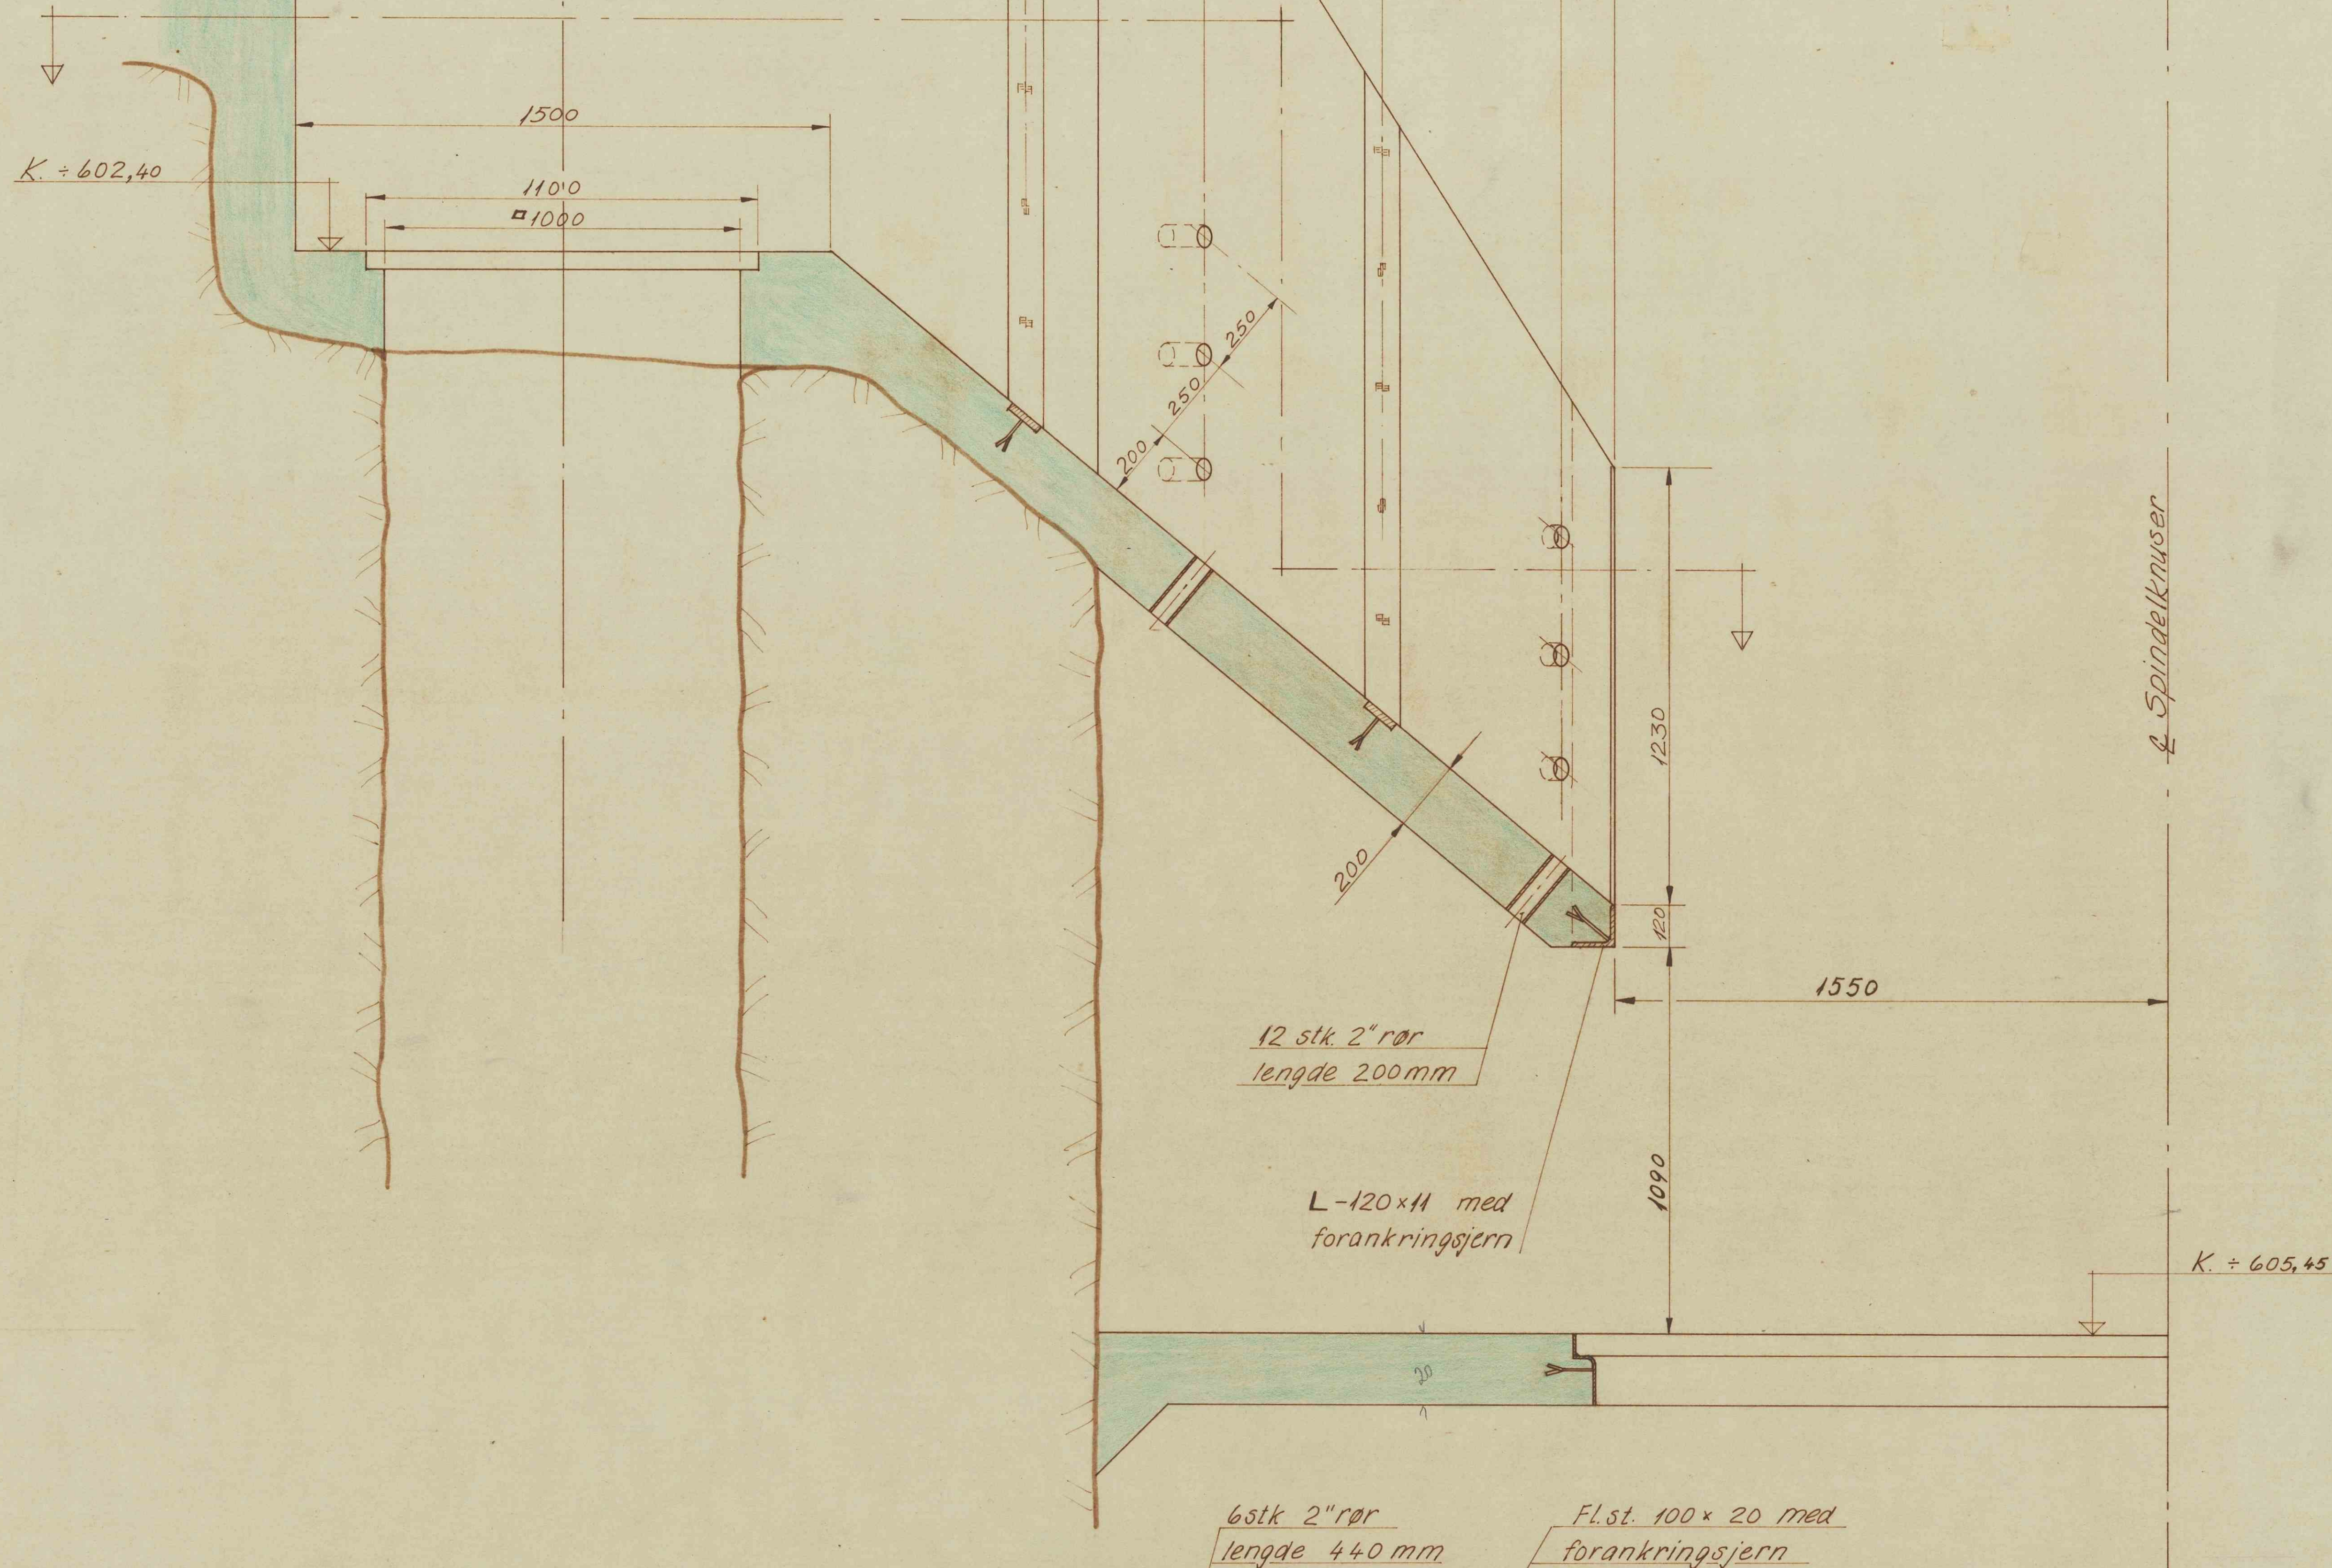

PLAN OG SNITT $\epsilon \pm 600,00$	RG-5-7
Tilhørende tegninger	Tegning nr.
Alle innrammede mål [Eksempel: 104.2] i kontrollmåls og påføres ved innramningen på en kontrollkopi som returneres Christiania Spigerverk for godkjennelse før levering. Denne kontroll fratar ikke leverandøren ansvaret for øvrige mål og spesifikasjoner.	