


Schachtscheibe


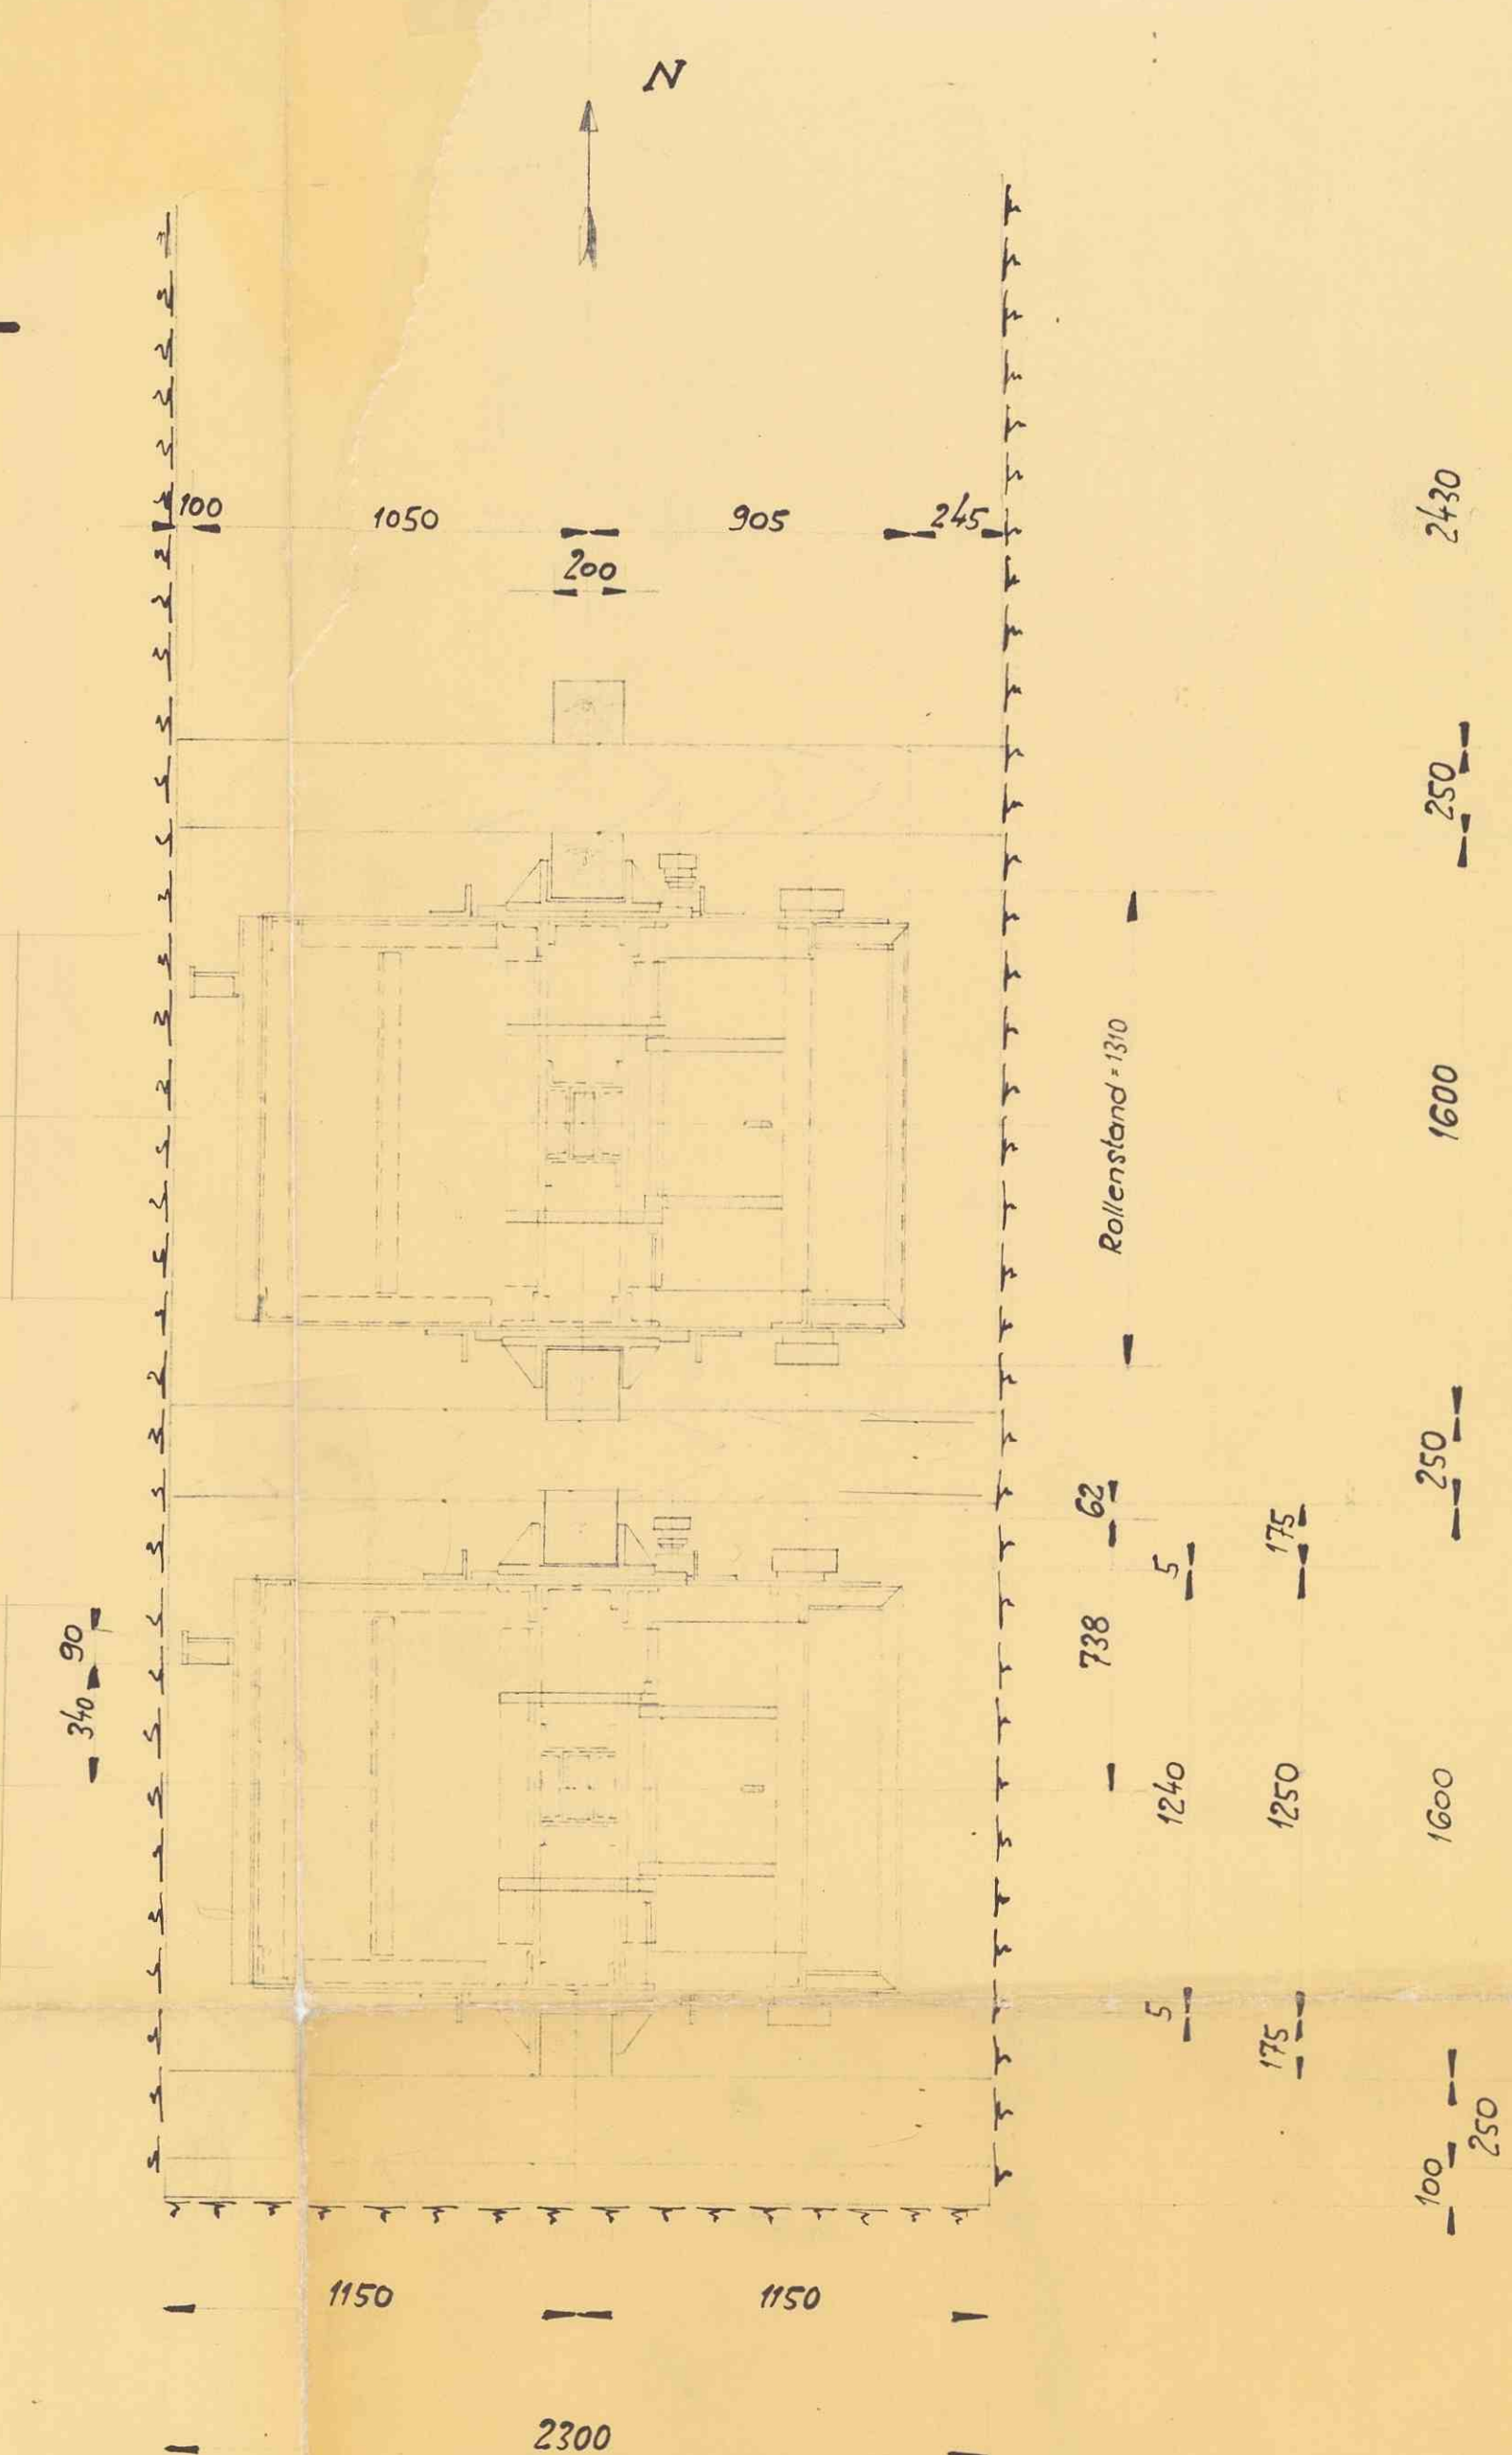


Hierzu gehören folgende Zeichnungen.

- | | | | |
|----------|----|---------------------------|-----------|
| Bil. Nr. | 1 | Gefäßkopf | Ba 610955 |
| " | 2 | Oberteil | 610956 |
| " | 3 | Unterteil | 610957 |
| " | 4 | Sicherung zum Gestänge | 620463 |
| " | 5 | Gefäßklappe | 610959 |
| " | 6 | Klappengestänge | 610960 |
| " | 7 | Schleifbleche, Holzfutter | 610961 |
| " | 8 | Führungsschuh | 630366 |
| " | 9 | Steuerleiste | 630379 |
| " | 10 | Unterseilträger | 630383 |

Schnitt A-A

M. 1:10

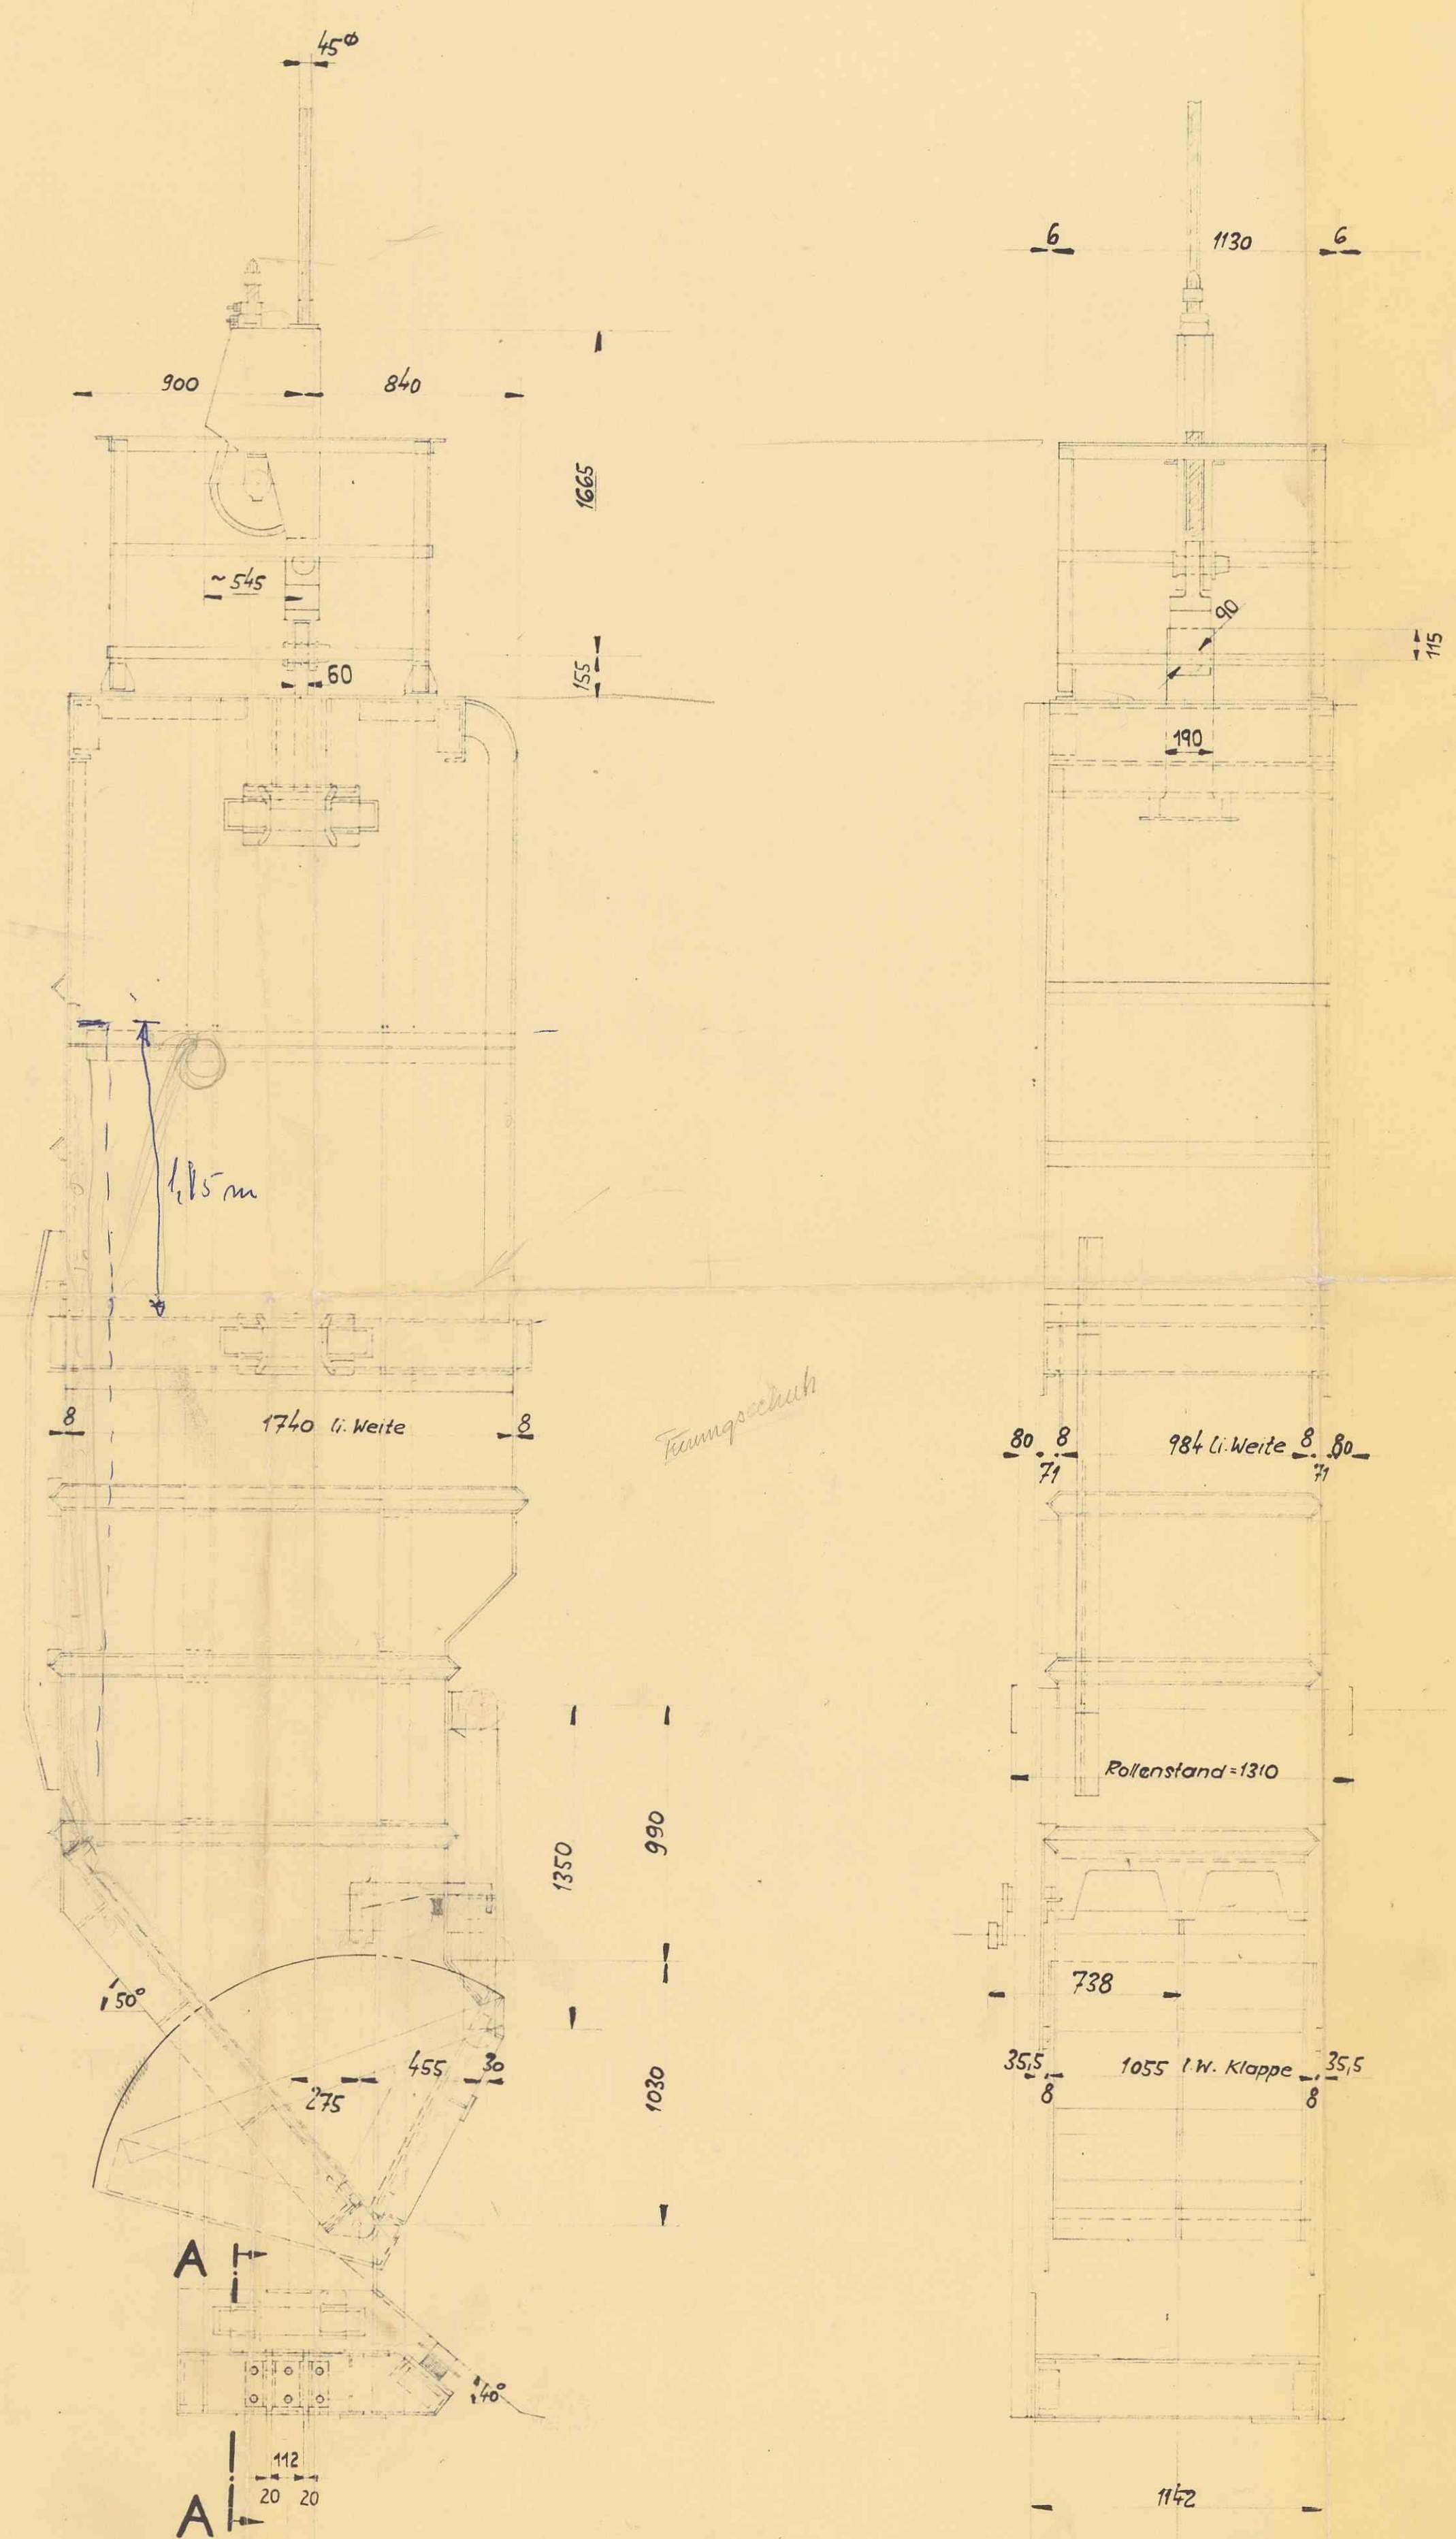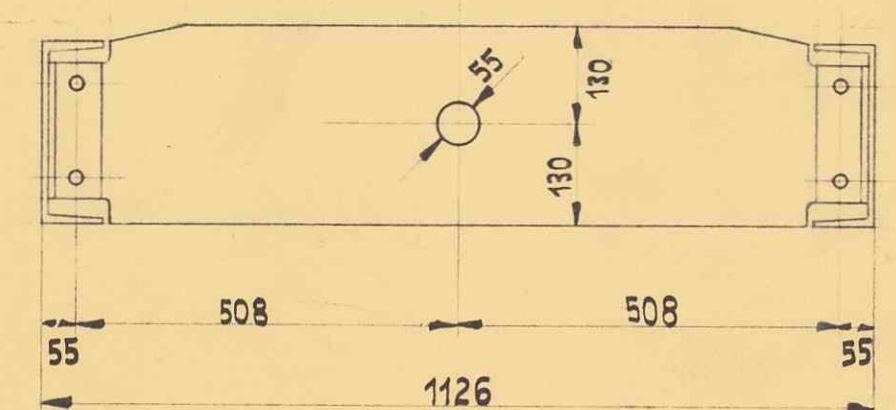

GHH Gutehoffnungshütte Werk Sterkrade Ba. Be. 6		Ersatz für: Ersetzt durch: 2922 Typ: Gruppe: A. Nr. 961433
gezeichnet: 7. 10. 1953 geprüft: normgeprüft:	Zusammenstellung Fördergefäß Nutzlast = 2,6m³ = 6 t Erz.	
Maßstab: 1:20	Ba 610977	

Kennwort Fördergefäß Gewicht 5200 kg