


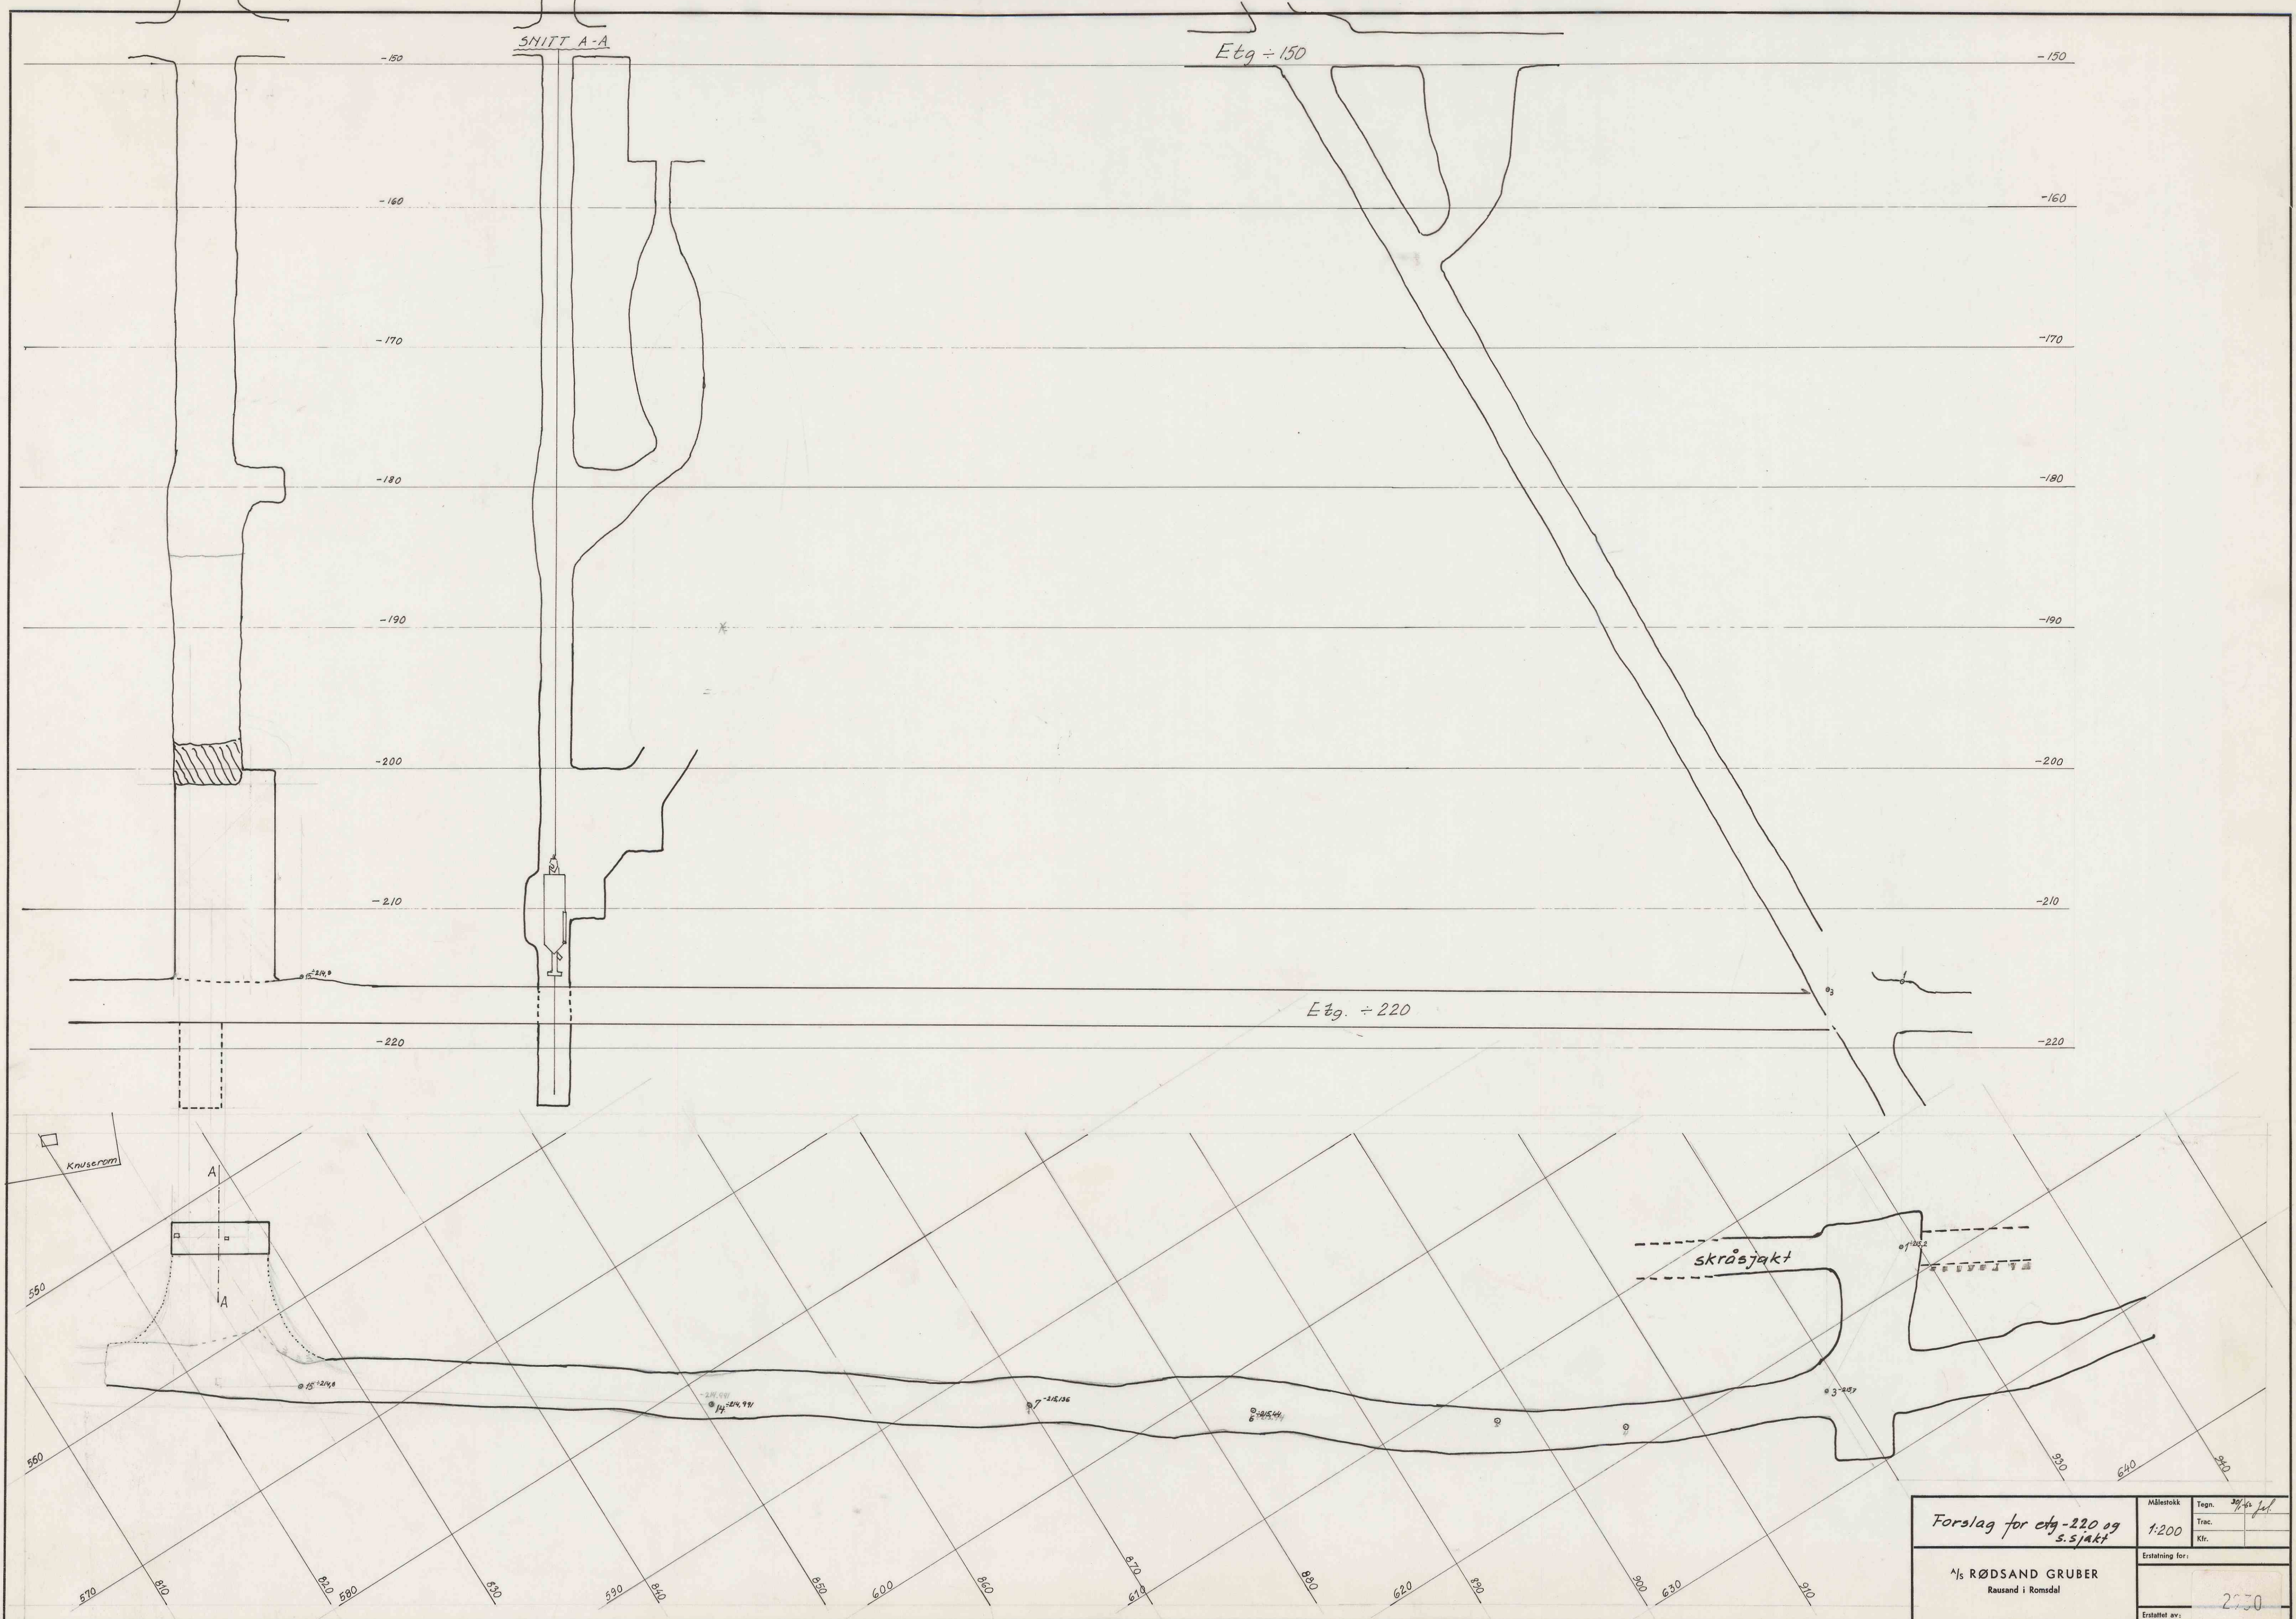

Forslag for etg. -220 og s.sjakt		Målestokk	Tegn.
1:200		Trac.	Kfr.
Ersatning for:			
Ersattret av:			

Ås RØDSAND GRUBER
Rausand i Romsdal

2050