


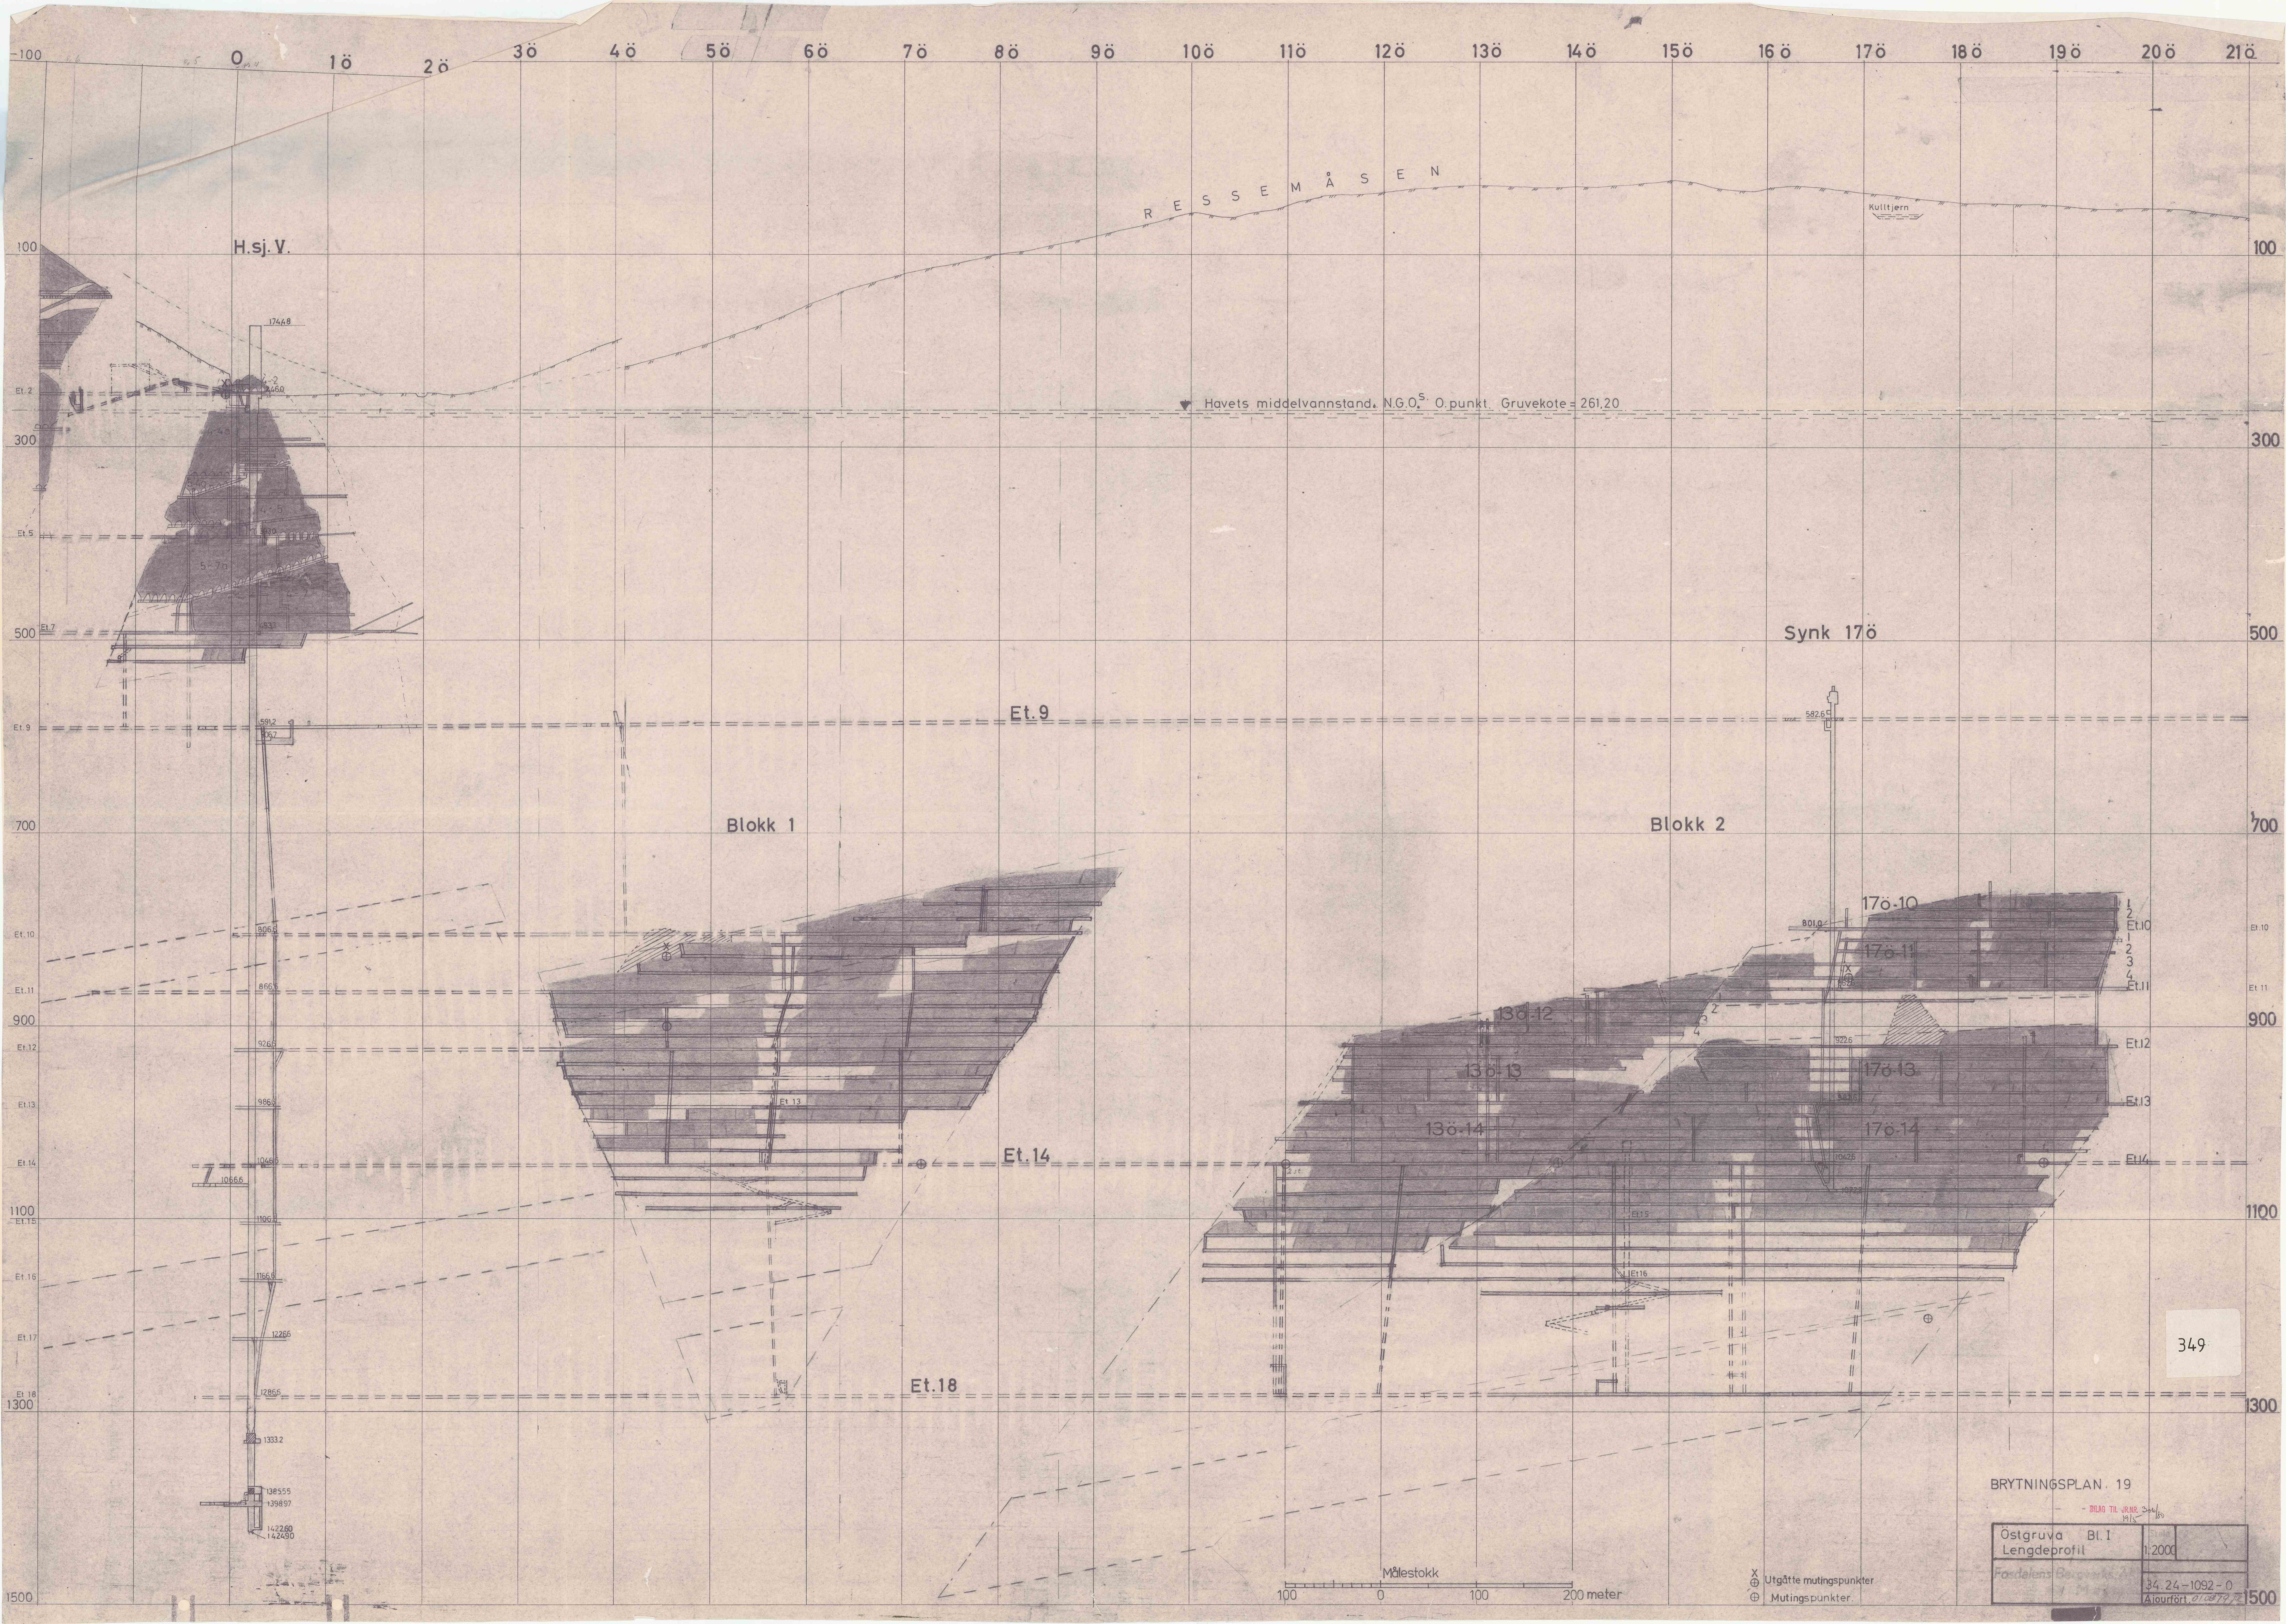

349

BRYTNINGSPLAN. 19

Östgruva Bl. I Lengdeprofil	1:200
Fosdalens Bergverks HLS	34. 24-1092-0 Ajourført 01/07/72

X Utgåtte mutingspunkter
⊕ Mutingspunkter

Målestokk
100 0 100 200 meter