


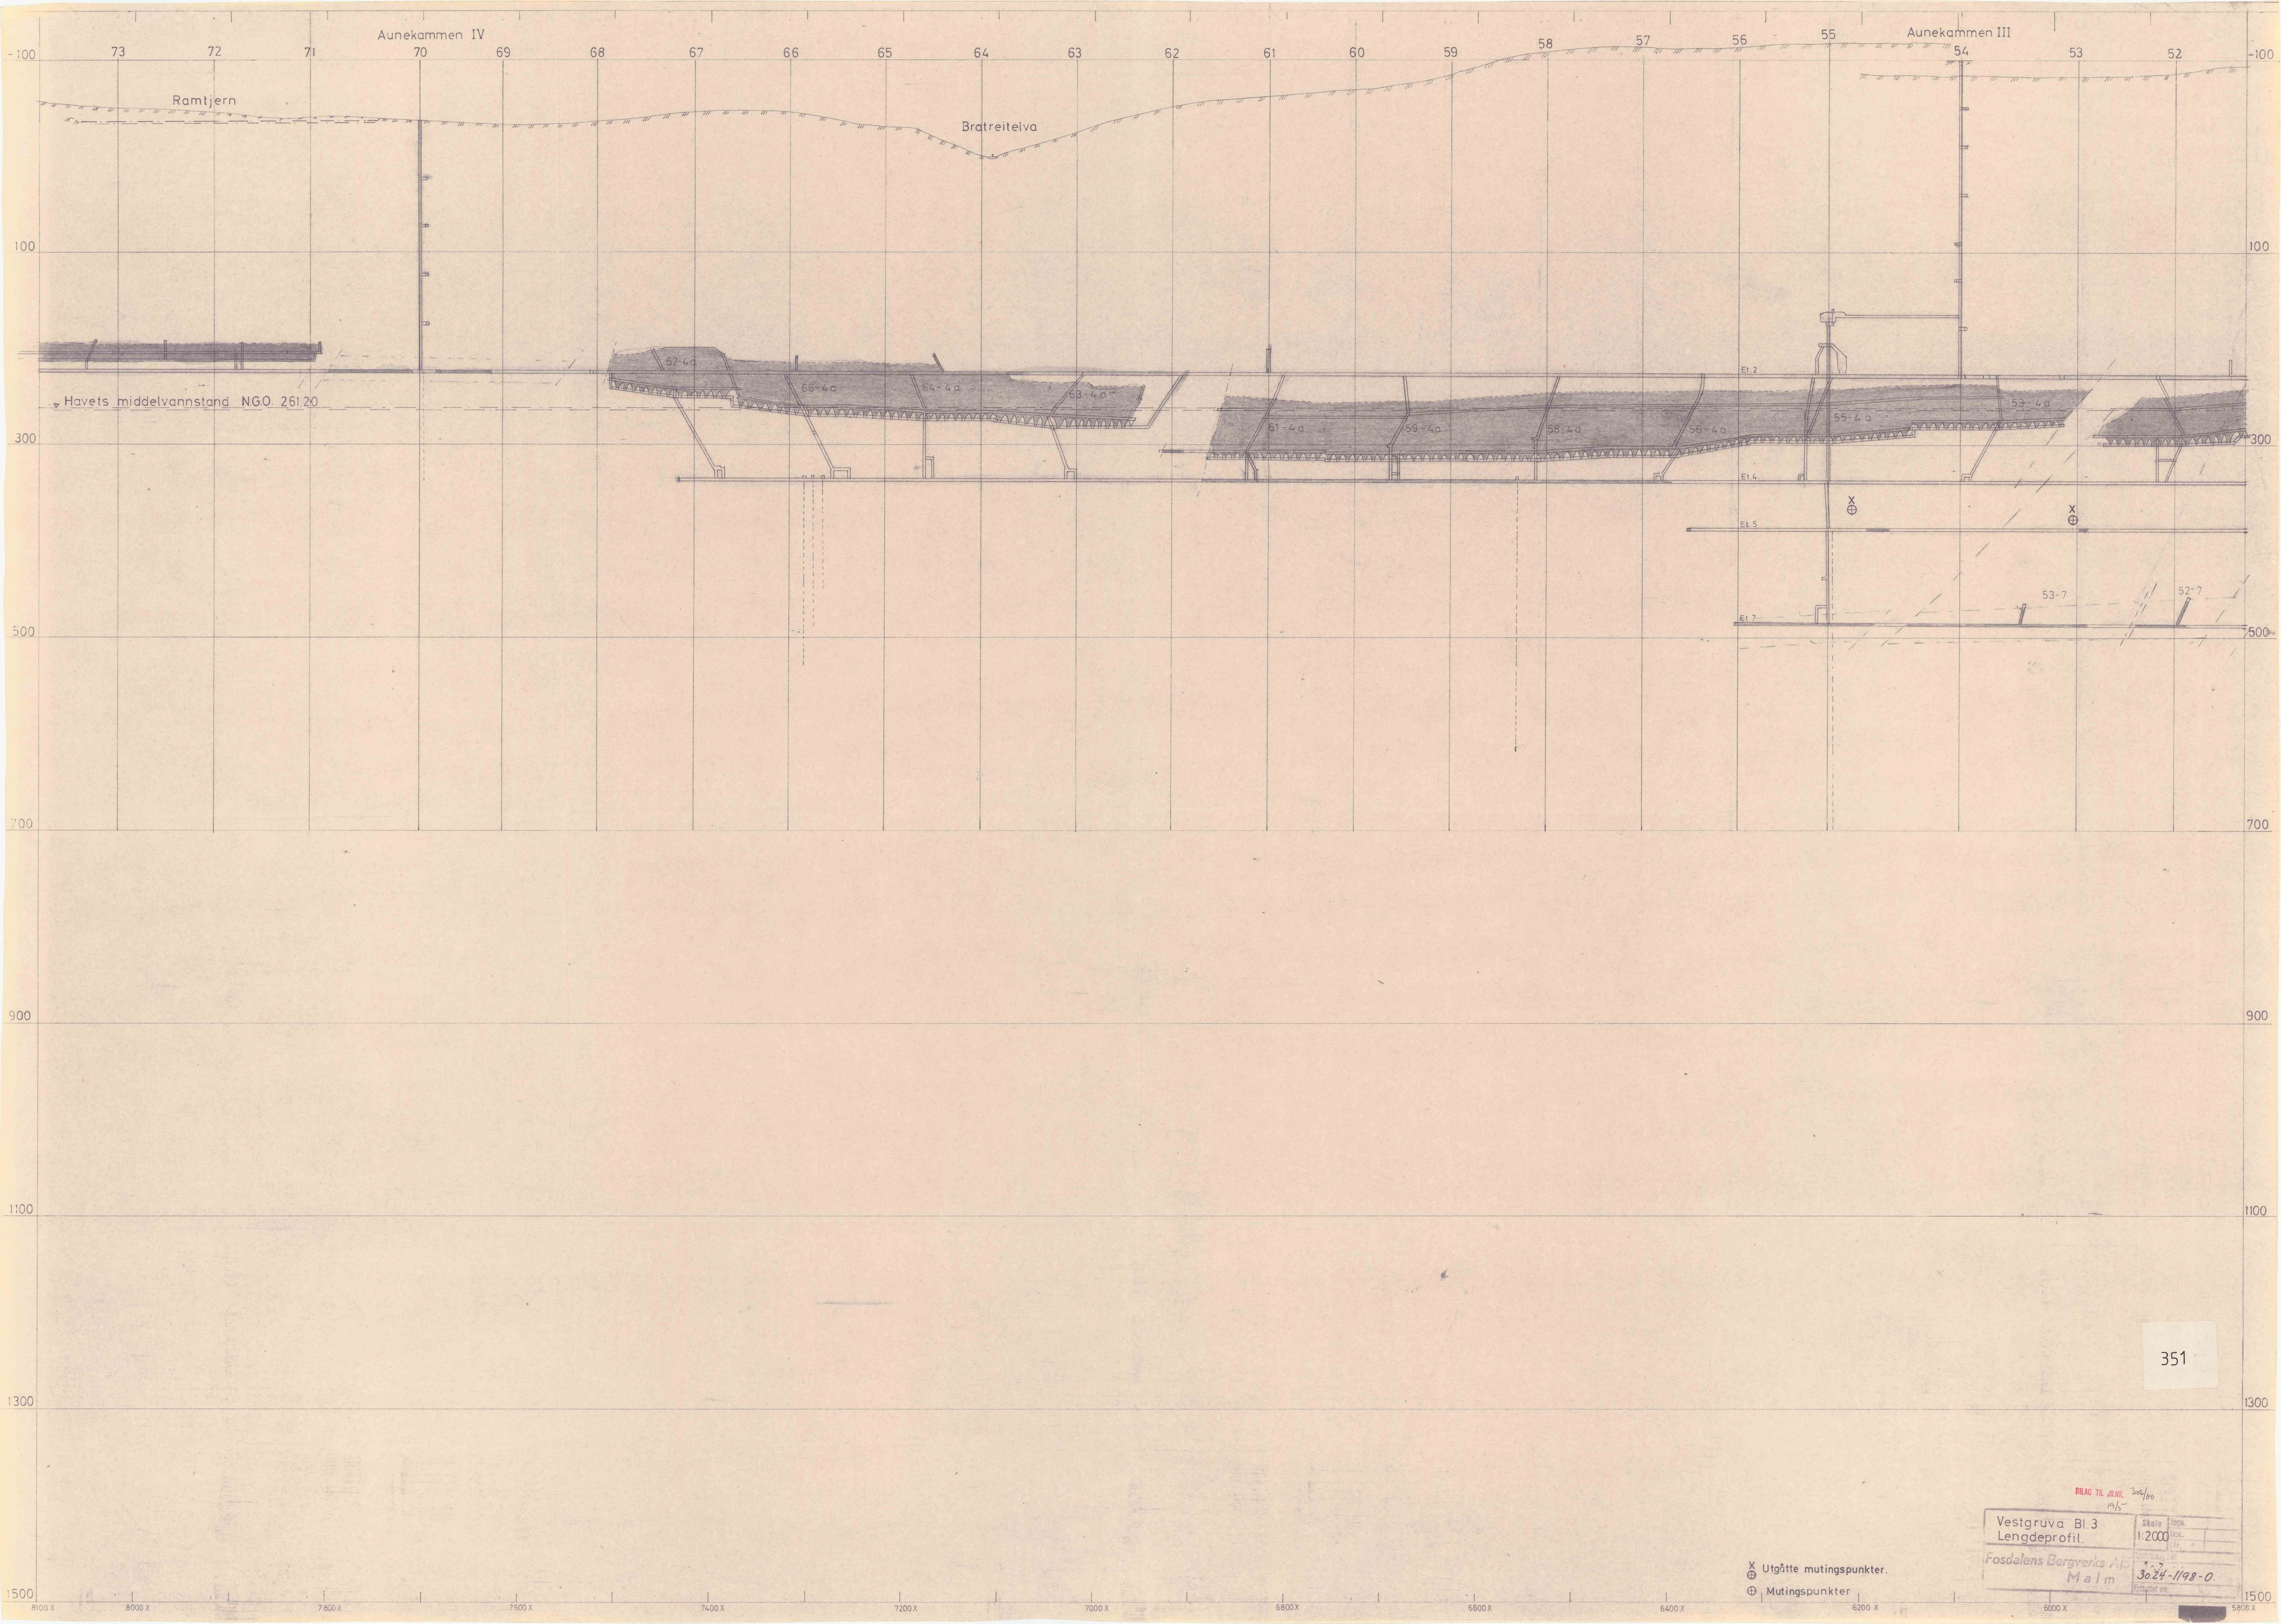

351

BILAG TIL ARKIV 306/60
19/5
Vestgruva Bl.3
Lengdeprofil.
Fosdalens Bergverks A/S
Malm
Skala 1:2000
3024-1/98-0

X Utgåtte mutingspunkter.
⊕ Mutingspunkter