


# Geologisk profil MONS PETTER

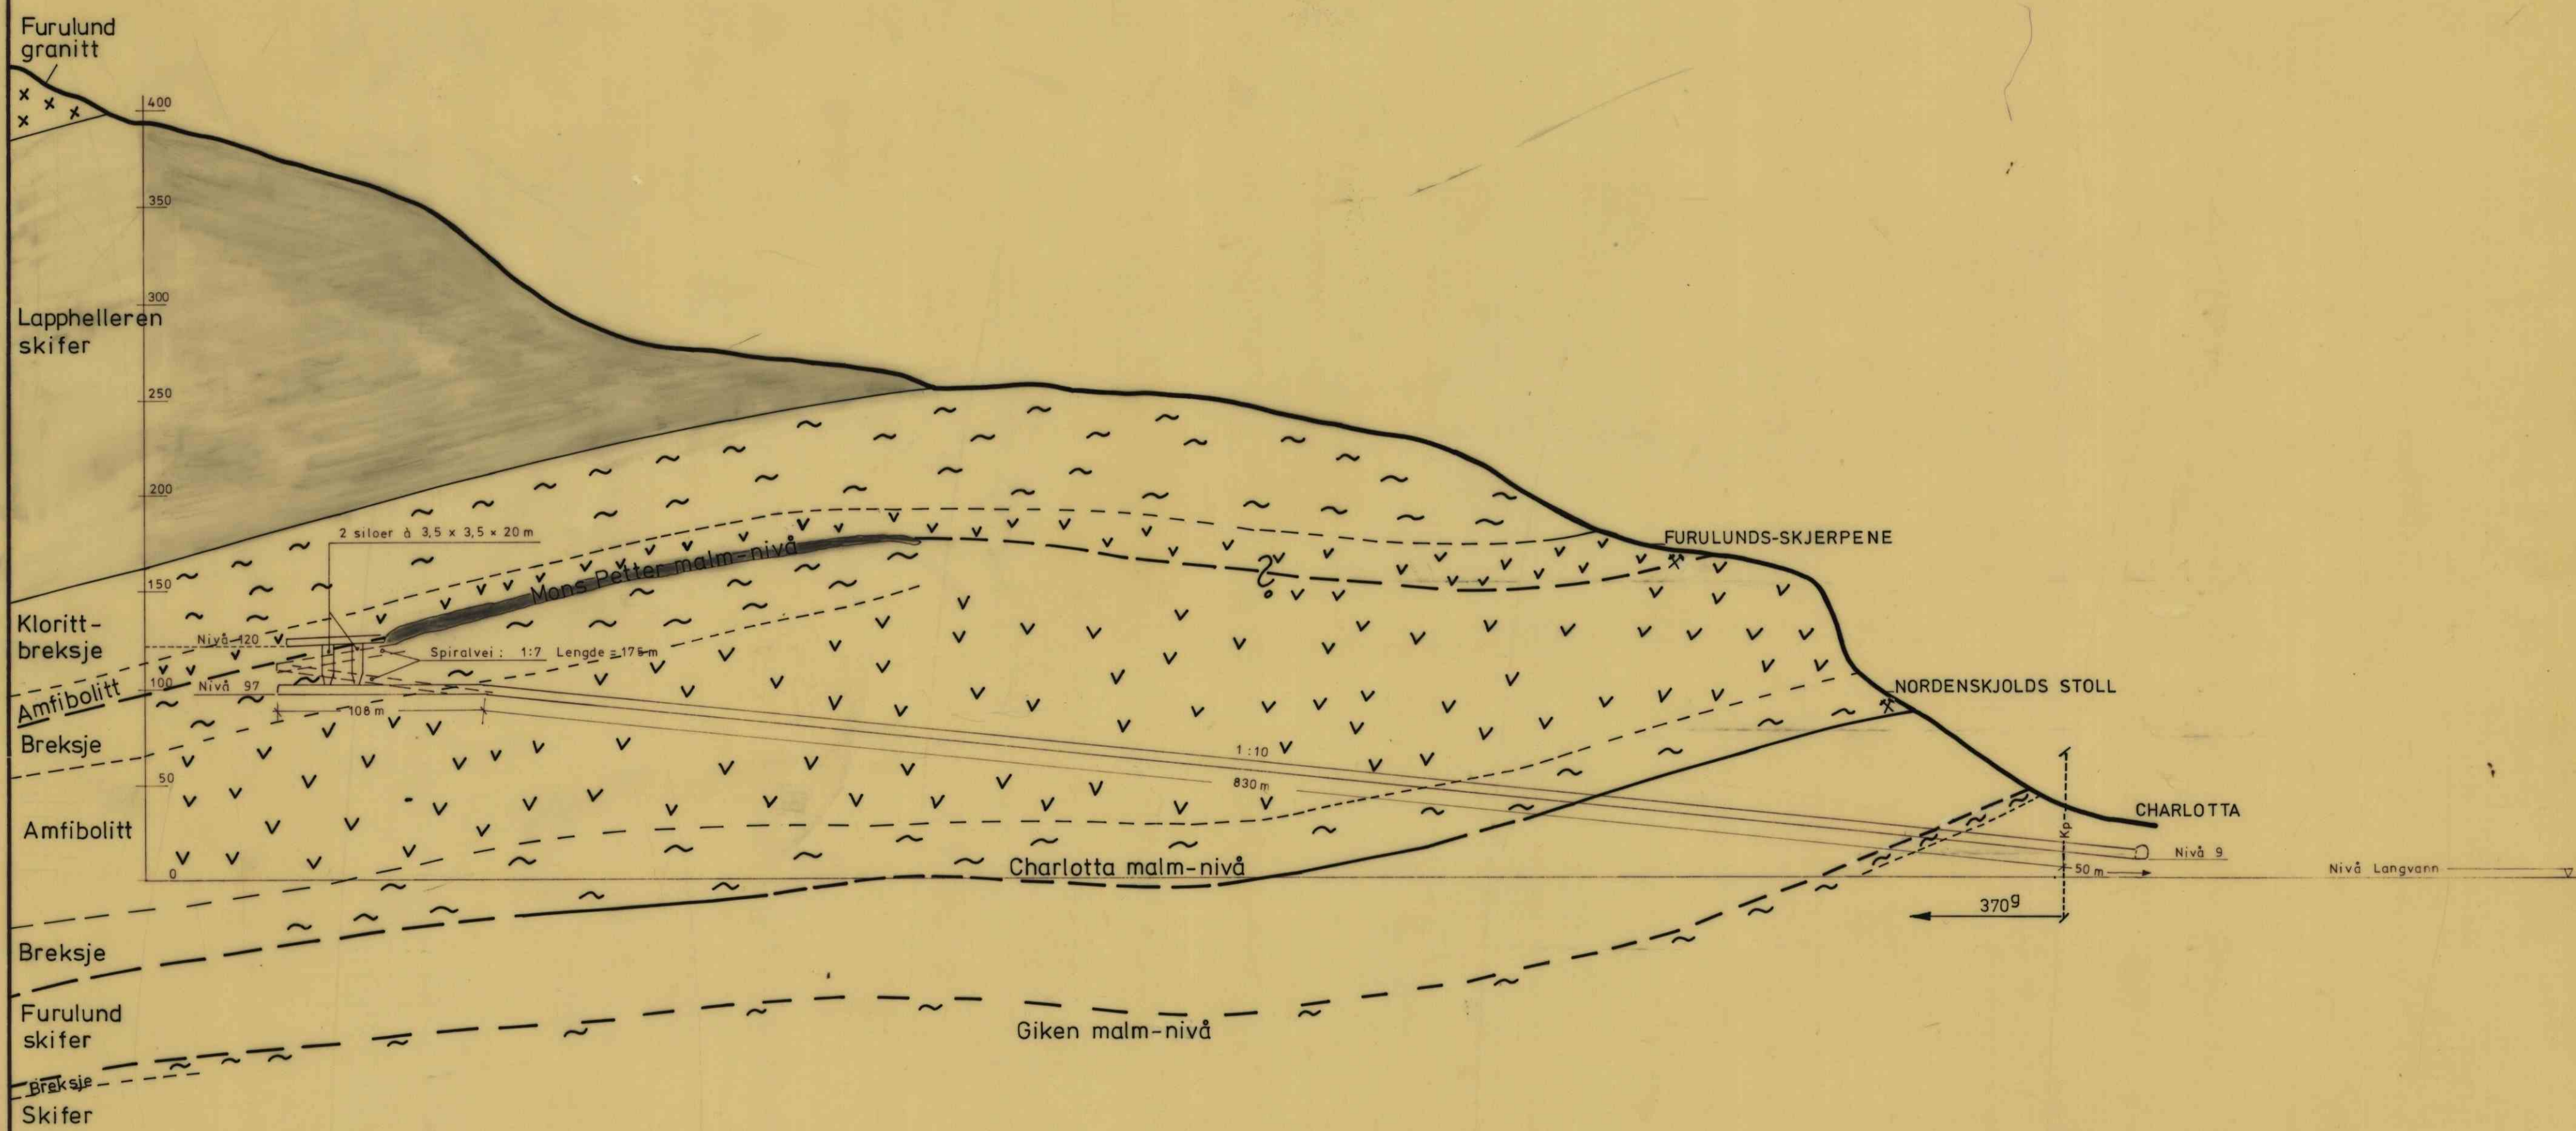

| Geologisk profil CHARLOTTA - MONS PETTER                  |                |          |           |                               |
|-----------------------------------------------------------|----------------|----------|-----------|-------------------------------|
| Grunnstoll m/siloer og spiralvei for Mons Petter - PROFIL |                |          |           |                               |
| Dato                                                      | Konstr./Tegnet | Tracet   | Målestokk |                               |
| Jan. 1974                                                 | T.S.H.         | T.SvH.   | 1 : 2500  |                               |
| Kontroll                                                  | Stand.kontroll | Godkjent |           |                               |
| A/S SULITJELMA GRUBER                                     |                |          |           | Erstatning for: Erstattet av: |
| Henvisning:                                               |                |          |           | BVIR 3780                     |