


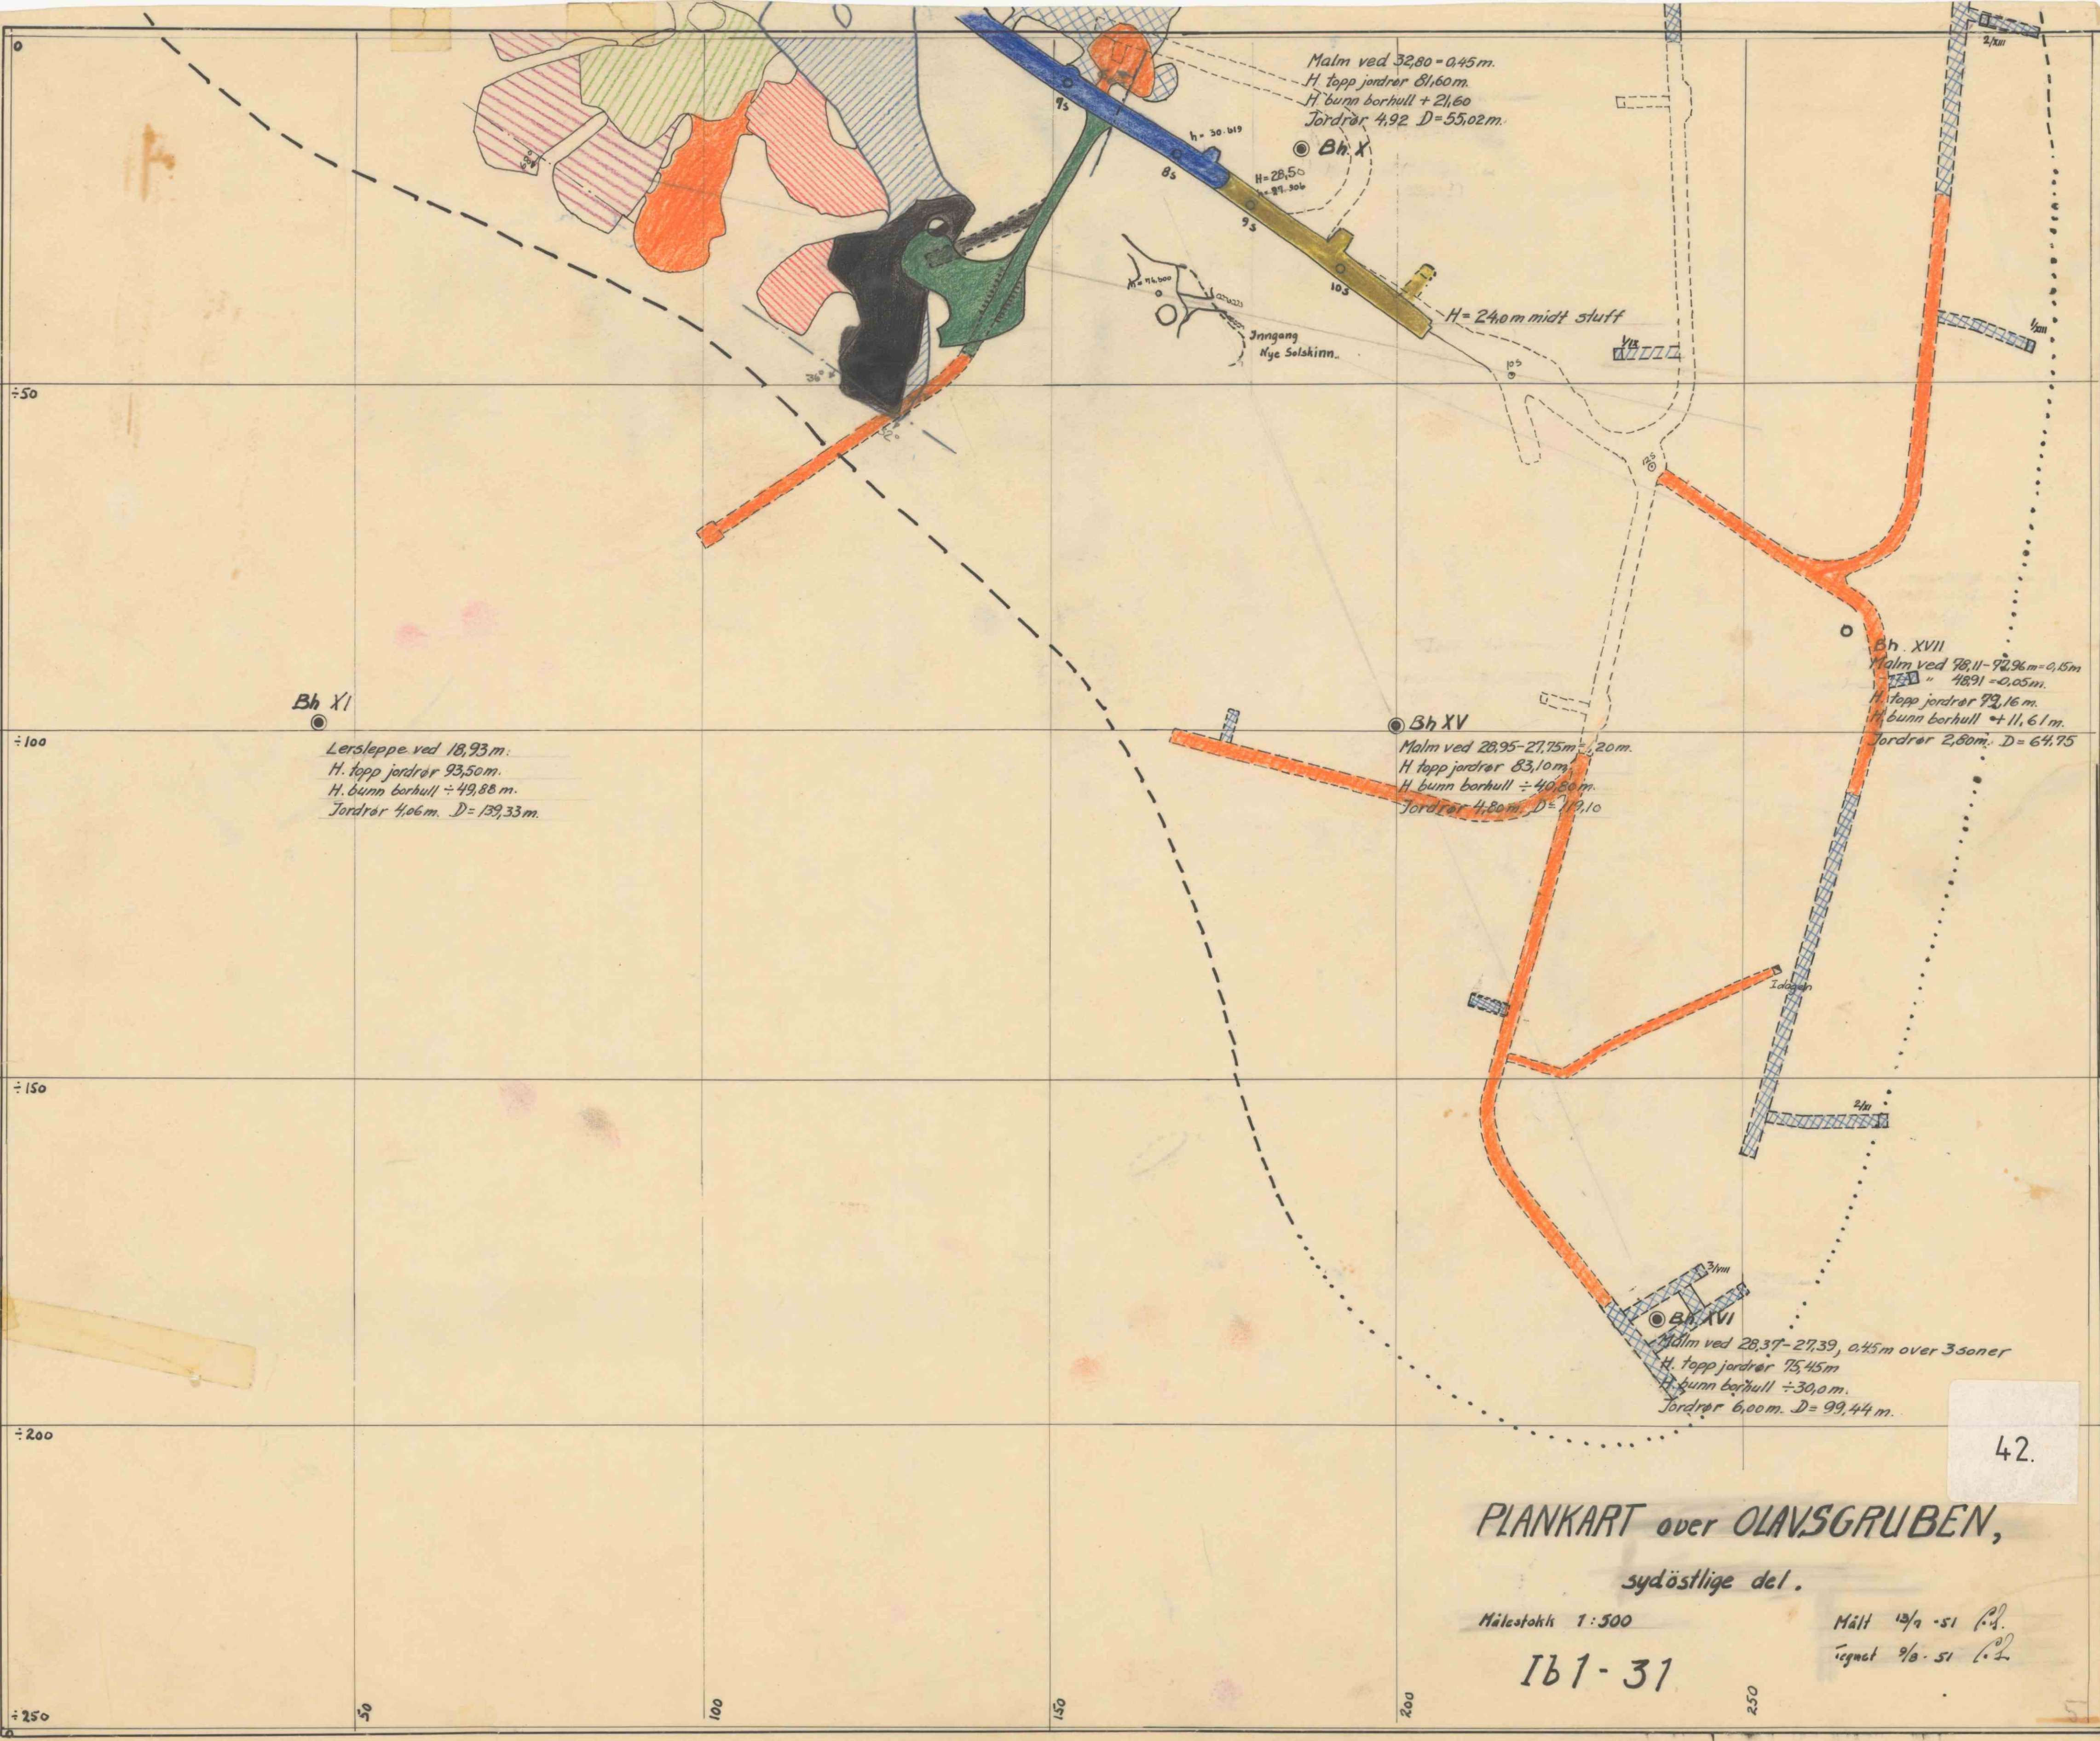

Malm ved 32,80 = 0,45 m.
H. topp jordrer 81,60 m.
H. bunn borhull + 21,60
Jordrer 4,92 D=55,02 m.

Bh. X

H=28,50
= 89,306

H=240 m midt stoff

Jrøngang
Nye Solskinn.

Bh. XI

Lersleppe ved 18,93 m.
H. topp jordrer 93,50 m.
H. bunn borhull ÷ 49,88 m.
Jordrer 4,06 m. D=139,33 m.

Bh. XV

Malm ved 28,95-27,75 m. 0,20 m.
H. topp jordrer 83,10 m.
H. bunn borhull ÷ 40,80 m.
Jordrer 4,80 m. D=119,10

Bh. XVII

Malm ved 98,11-97,96 m. 0,15 m.
" 48,91 = 0,05 m.
H. topp jordrer 99,16 m.
H. bunn borhull + 11,61 m.
Jordrer 2,80 m. D=64,75

Bh. XVI

Malm ved 28,37-27,39, 0,45 m over 3 soner
H. topp jordrer 75,45 m.
H. bunn borhull ÷ 30,0 m.
Jordrer 6,00 m. D=99,44 m.

PLANKART over OLAVSGRUBEN,

sydöstlige del.

Målestokk 1:500

Målt 12/1 - 51 P.S.

Tegnet 9/1 - 51 P.S.

Ib1-31

42.