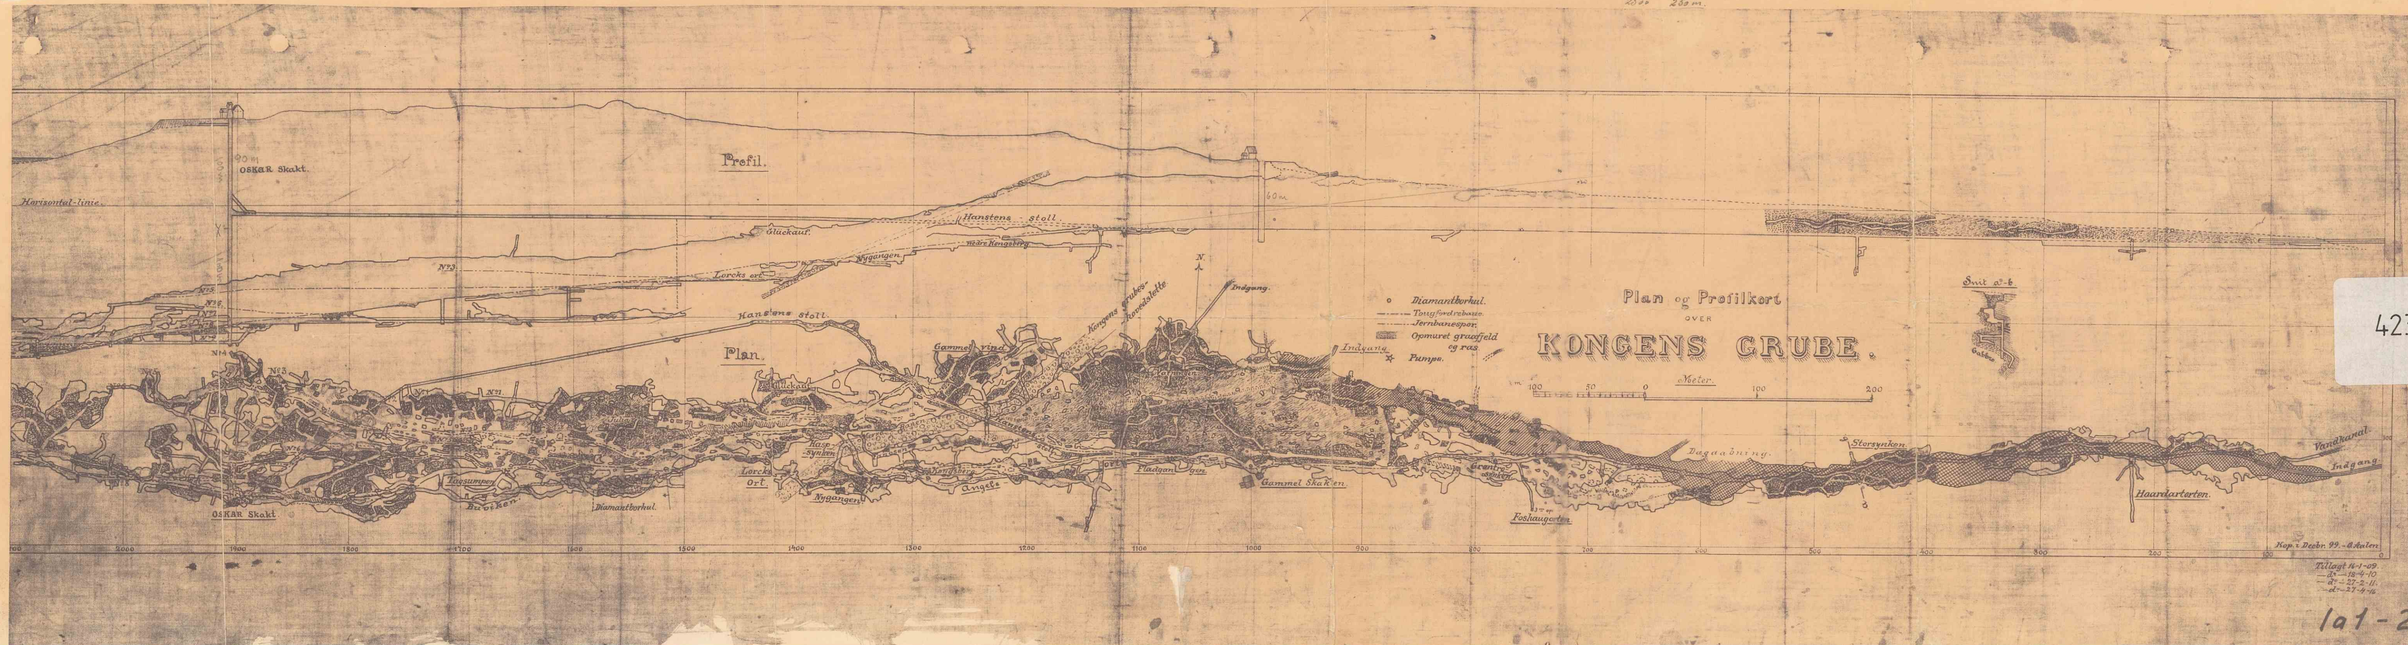
Plan og Profilkort
OVER
KONGENS GRUBE.
Meter
100 50 0 100 200
Diamantborhul.
Tørrfordrivhuse.
Jernbanespor.
Opmuret grusfeld og ras.
Pumpe.
Profil.
Plan.
Snit a-b
OSKAR Skakt
Horisontal-linie
Glückauf
Hanstens stoll
Nygangen
Lercks ort
Gammel vinge
Indgang
Gammel Skakten
Fladgant gen
Angest
Storsynken
Haardarterten
Vestkanal
Indgang
Diamantborhul
Tørsumpen
Rørsten
Fosfatsvorten
Kop. i Dechr. 99. - A. Aasen
Tillagt 11-1-09
— b. 18-4-10
— c. 27-2-11
— d. 27-4-16
423
1a1-2