


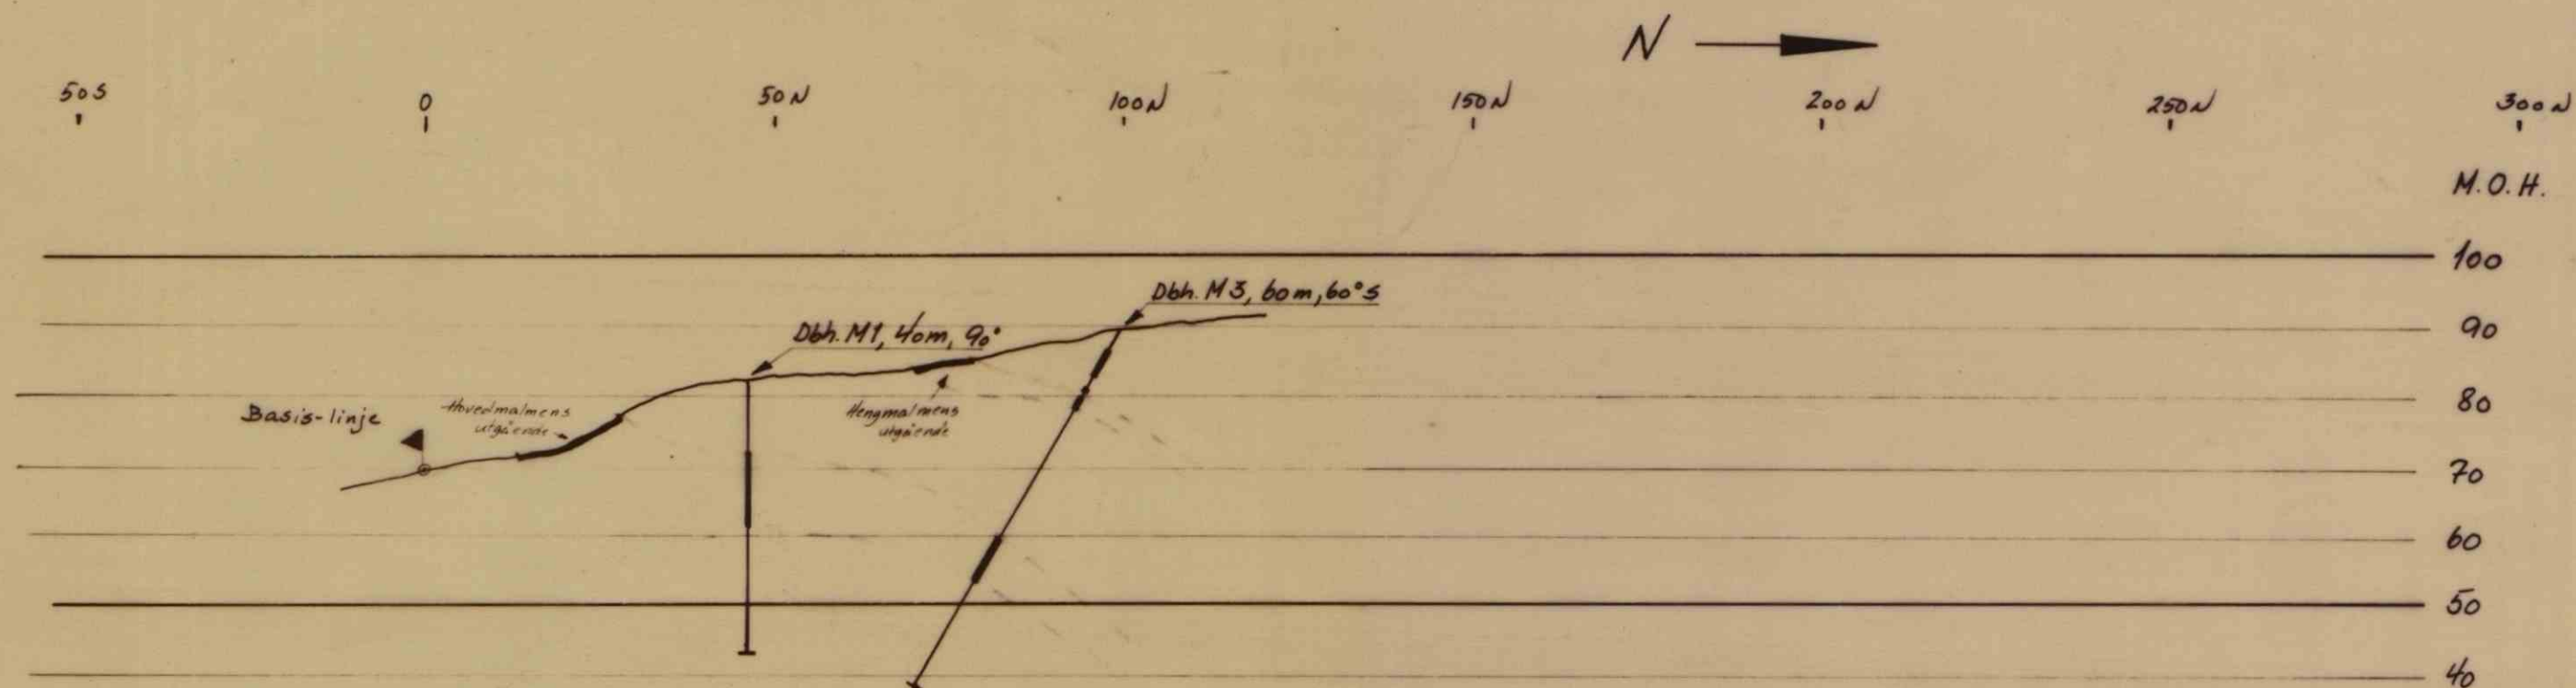

Antall		Pos. nr.	Navn, type, dimensjon			Materiale	Tegn. nr.	Vekt	Anmerkning
			Utsendt	Dato			Dato		
			Lev. tid	Forandr.			Forandr.		
			Bestiller	MEISIN & SET MALMFELT			Målestokk 1:1000	Tegn. Trac. Kfr.	2/12-75 SP
			Ordre nr.	Elkem-Spigerverket A/S Rødsand Gruber Rødsand i Romsdal			Erstatning for:		
				PROFIL 360 V			Erstattet av:		

436