


AS ØSTLANDSKE STENEXPORT

KART over BÅRSTAD GRUBE


III. ETASJE

1:500.

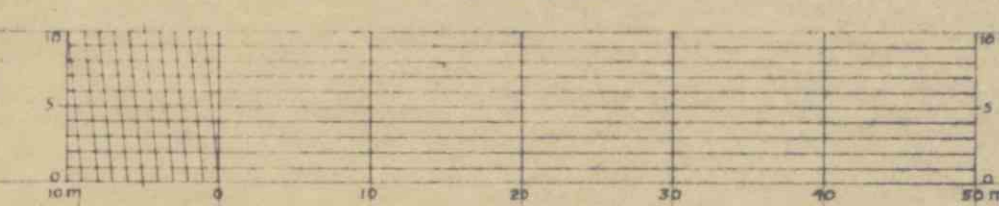

Høidetsallene angir højen, kun undtaksvis sølen og
er da tilføjet s. Er høiden skrevet med 2 decimaler, så
er punktet udfæstet - ellers ikke. Dobbeltcirkel @ plet i dagen.

Horisontalplan.

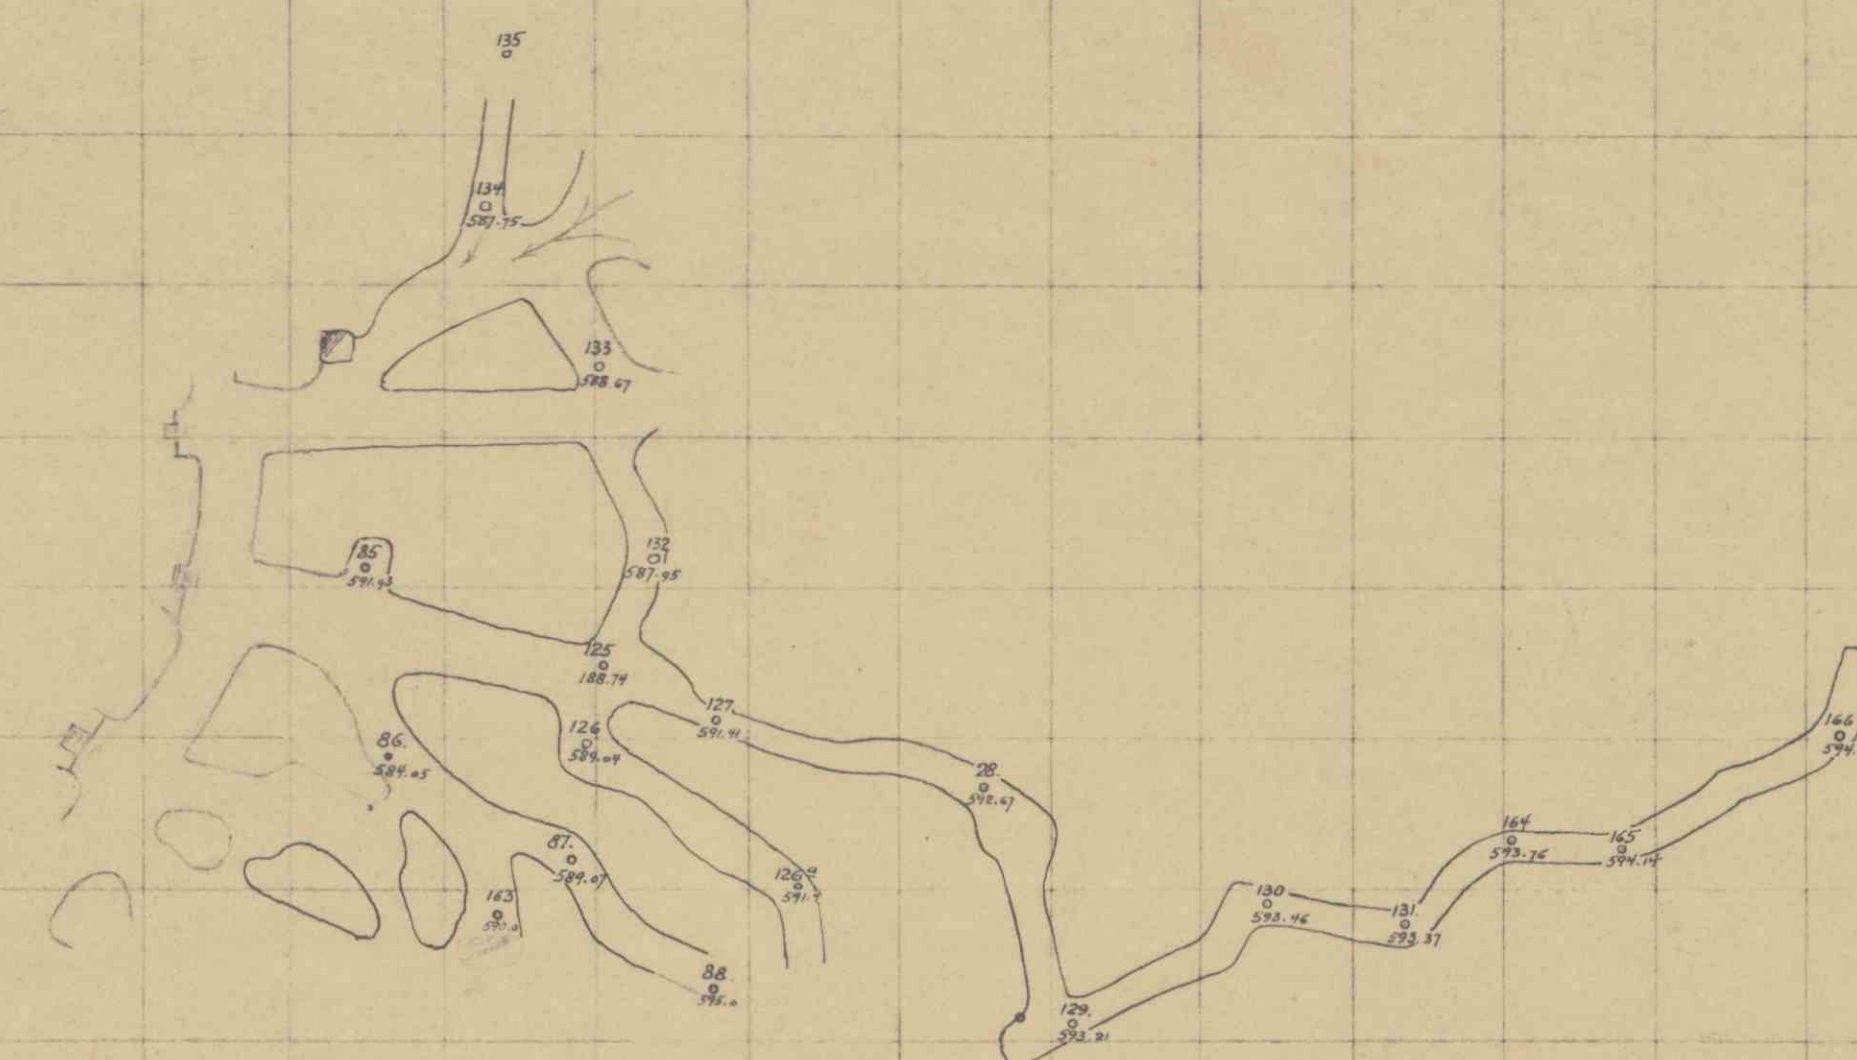

Vertikal projeksjon
(i hovedtrækk)

