


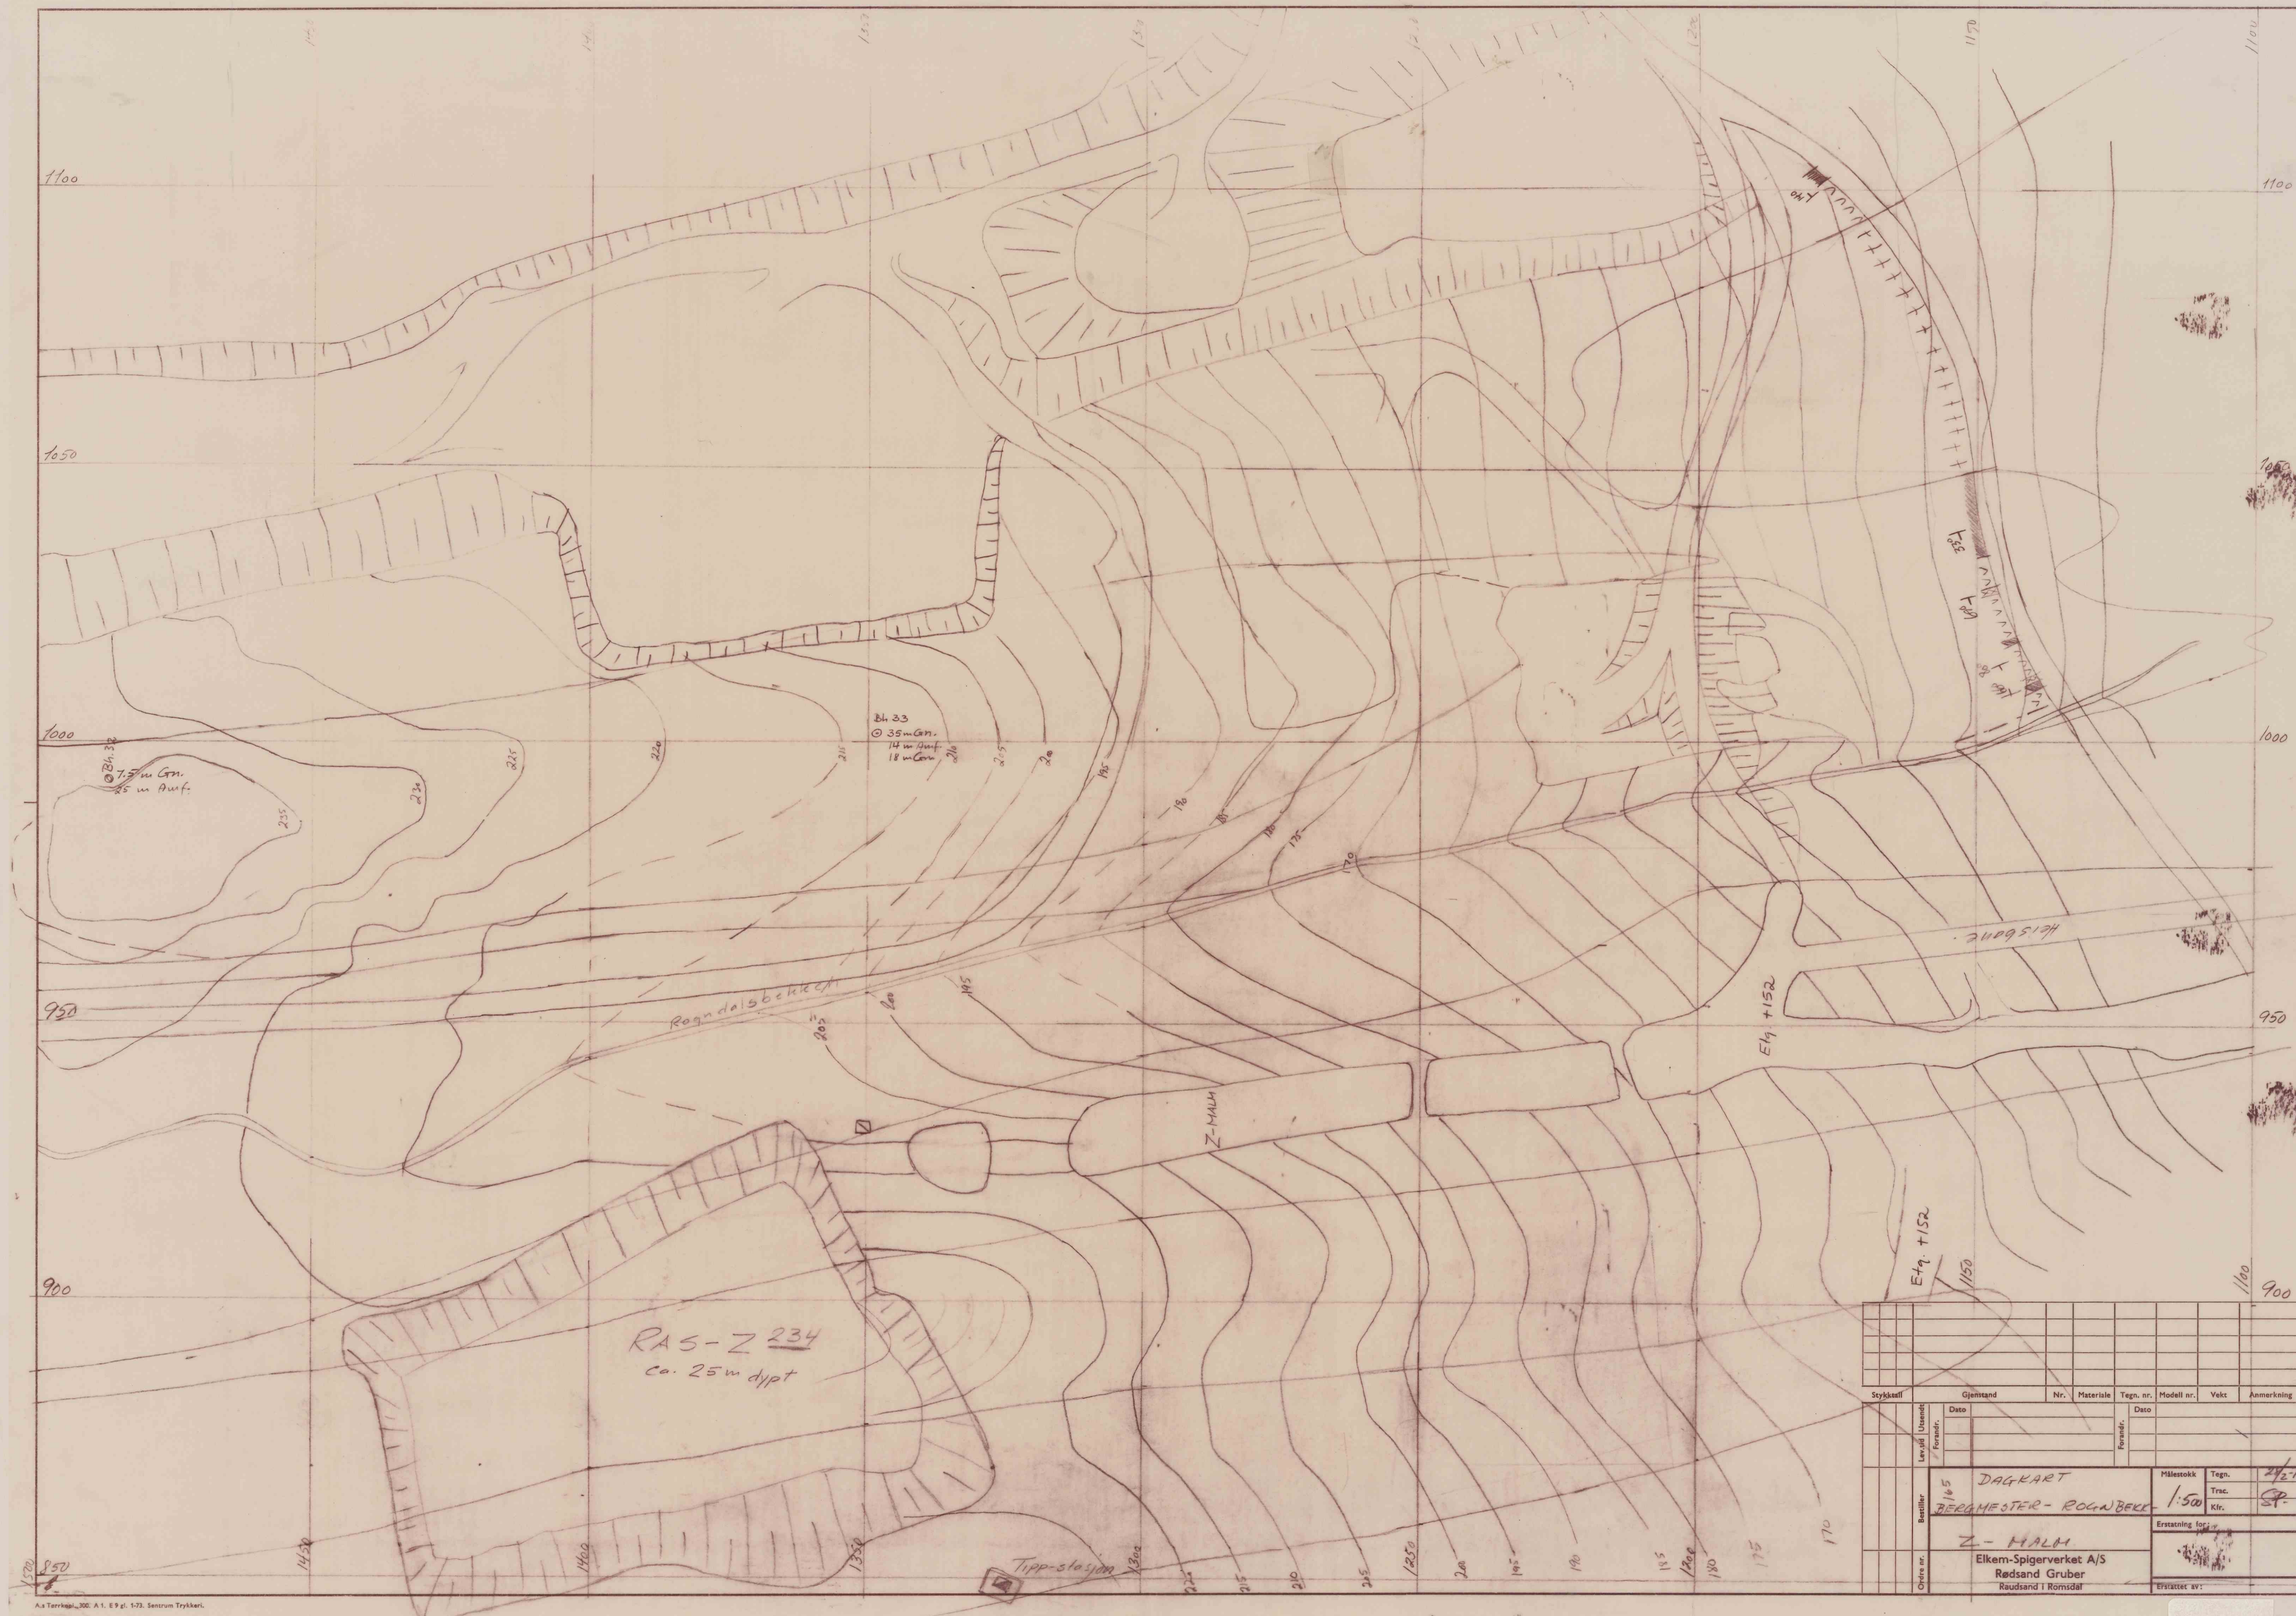

Skisse		Gjenstand		Nr.	Materiale	Tegn. nr.	Modell nr.	Vekt	Anmerking					
Dato	Lagt ut Forskr.	Dato	Forskr.	Dato	Forskr.	Dato	Forskr.	Dato	Forskr.					
165		DAGKART		Målestokk		Tegn.		2 1/2 1/4						
BERGMESTER - ROGNØLSBEKK		1:500		Trac.		Kfr.		SP						
Z - MALM		Erlatning for:		Erlatning for:		Erlatning for:		Erlatning for:						
Elkem-Spigerverket A/S		Rødsand Gruber		Rødsand i Romsdal		Erlatning av:		Erlatning av:						