


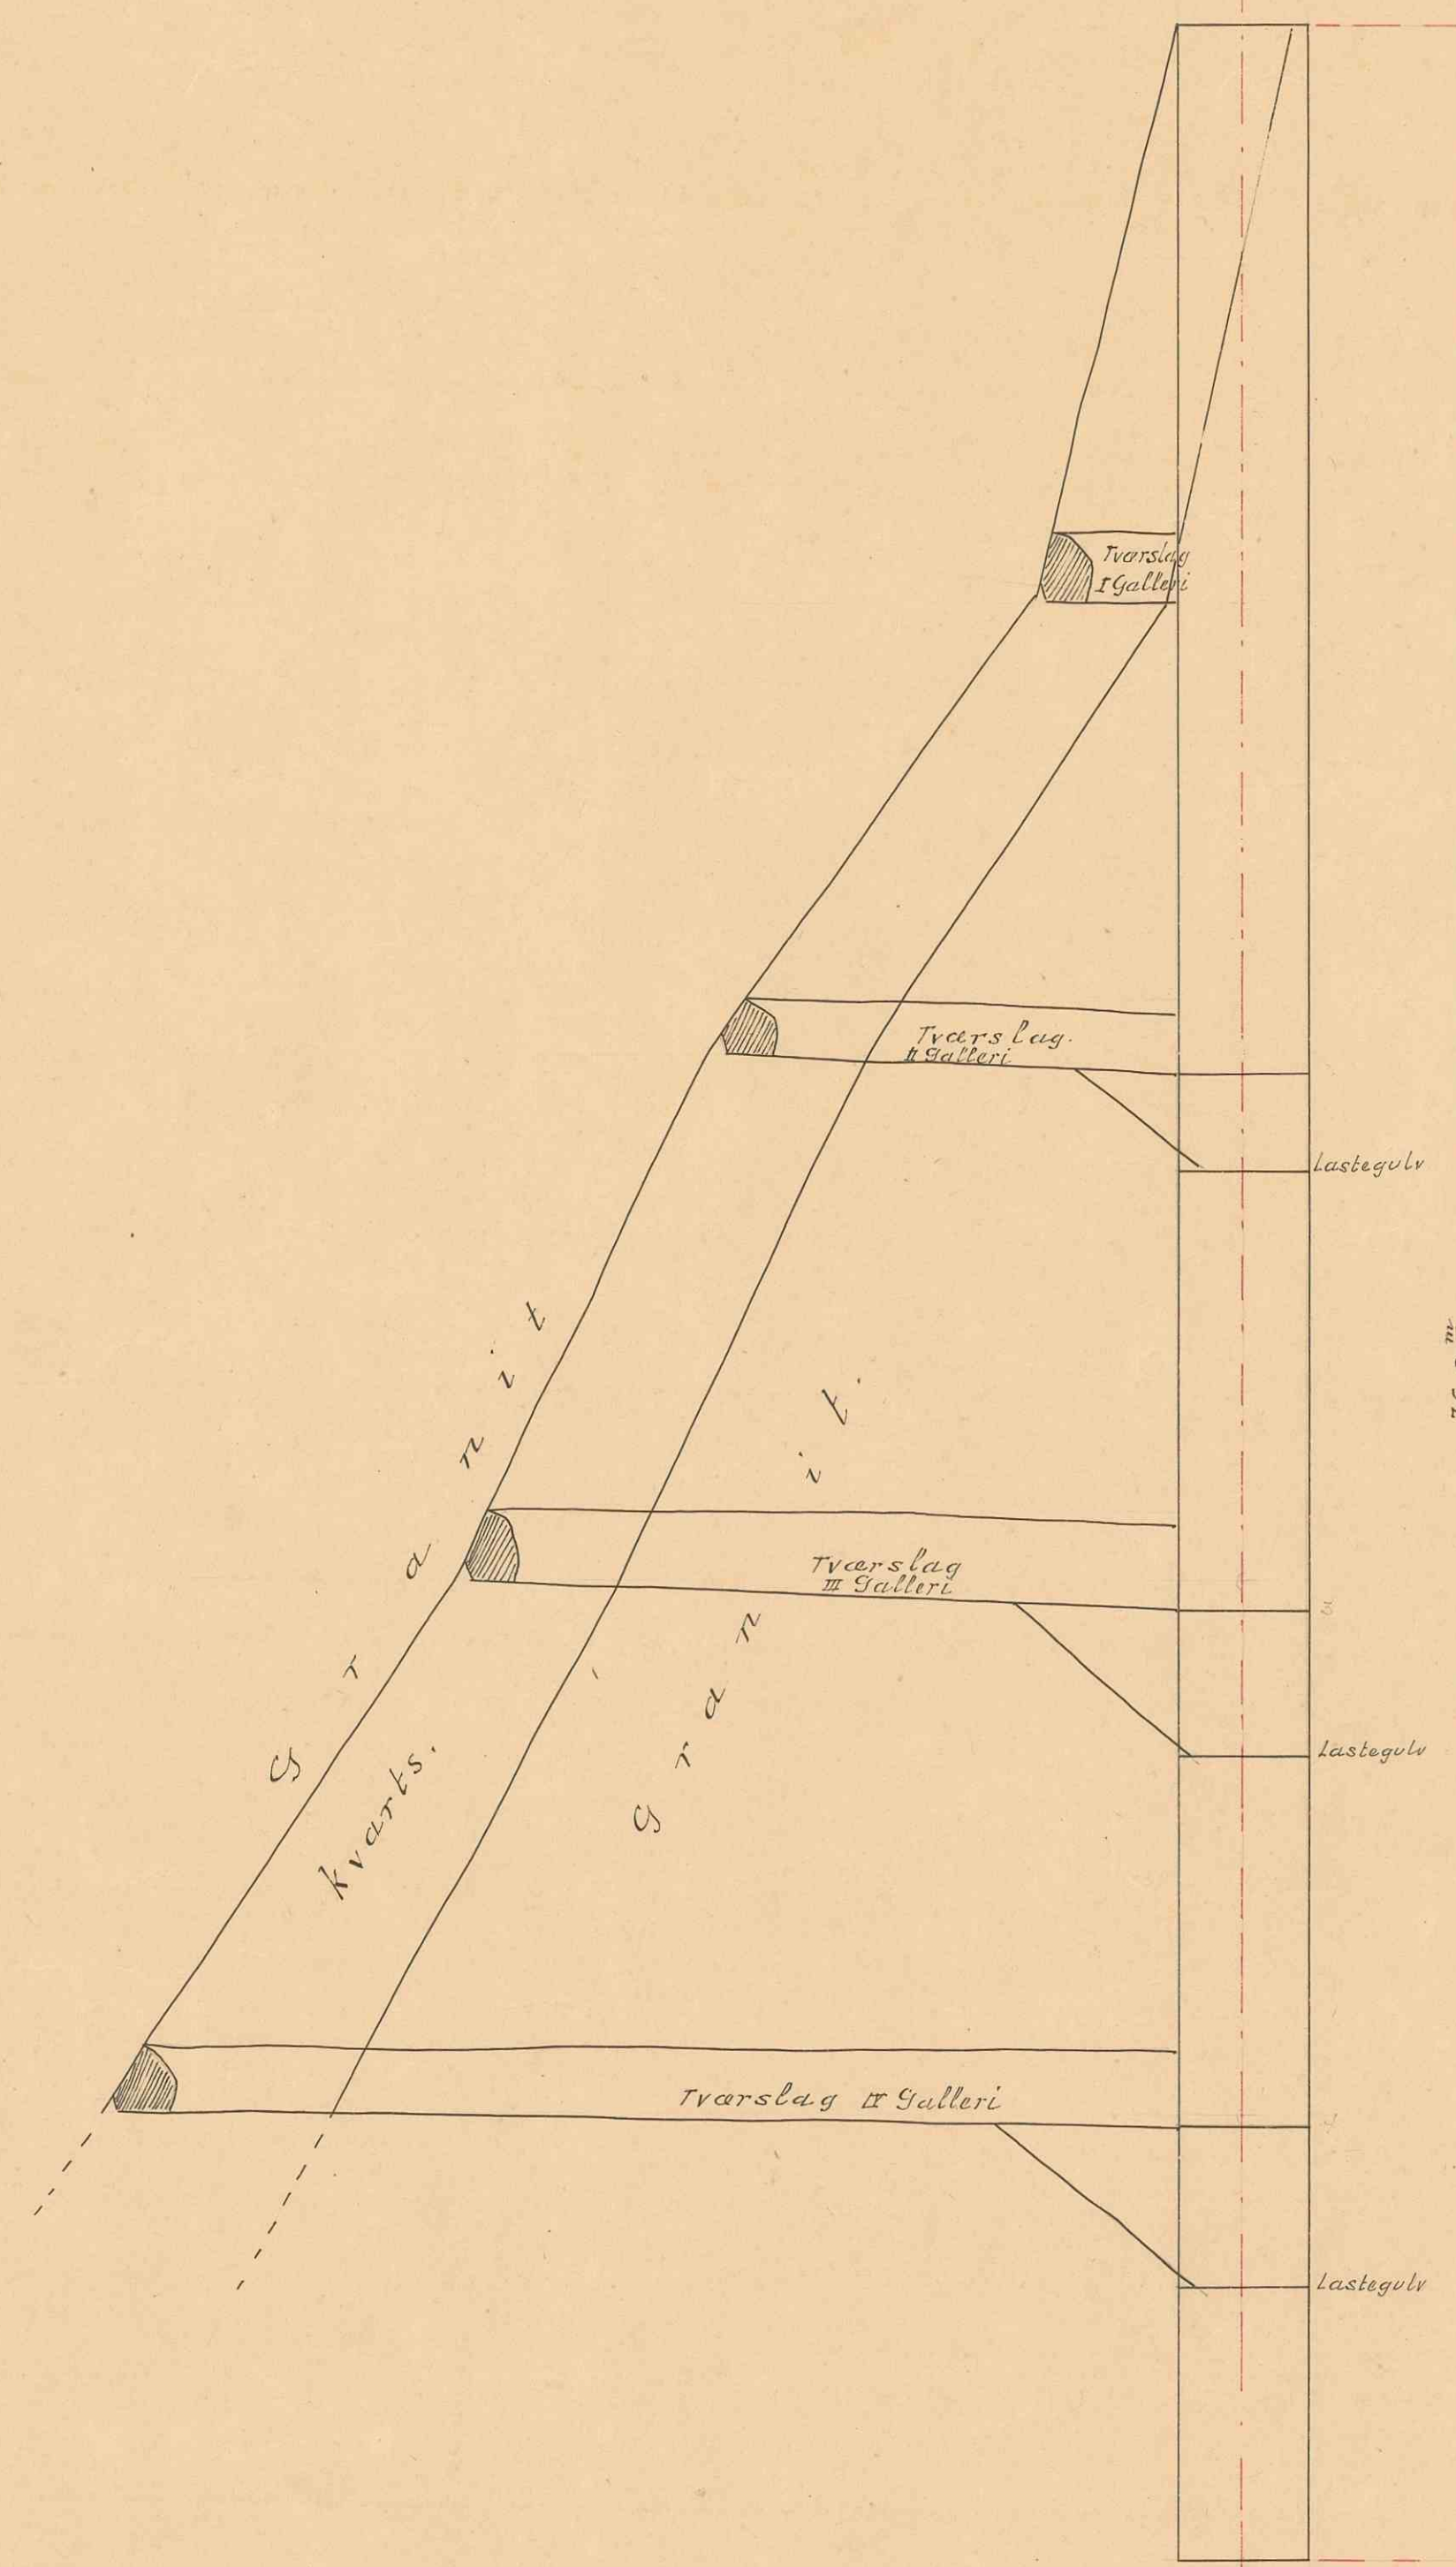

Snit
af
Lodshakt
med
Tværsnit til Gallerier
Scala
1:200



THE GOLDEN MINT MINES L^{TD}
Pian
af
Brustad Gruben
Scala
1:300

Forklaringer
Første og Fjerde Galleri i Carmin
Adet " i Sør
Tredje " i Blaat
Skraaet Del = Afbygget Del af Gruben

Coordinationer for de trigonometrisk bestemte Punkter af Kartlagningen
på Kartet af Brustad Gruben

Punkter for Stakten		Punkter for Stakten	
X	Y	X	Y
