


6

Tverrprofil
av Dagbruddet, Vassveit Kobberforekomst
Målestokk 1:200

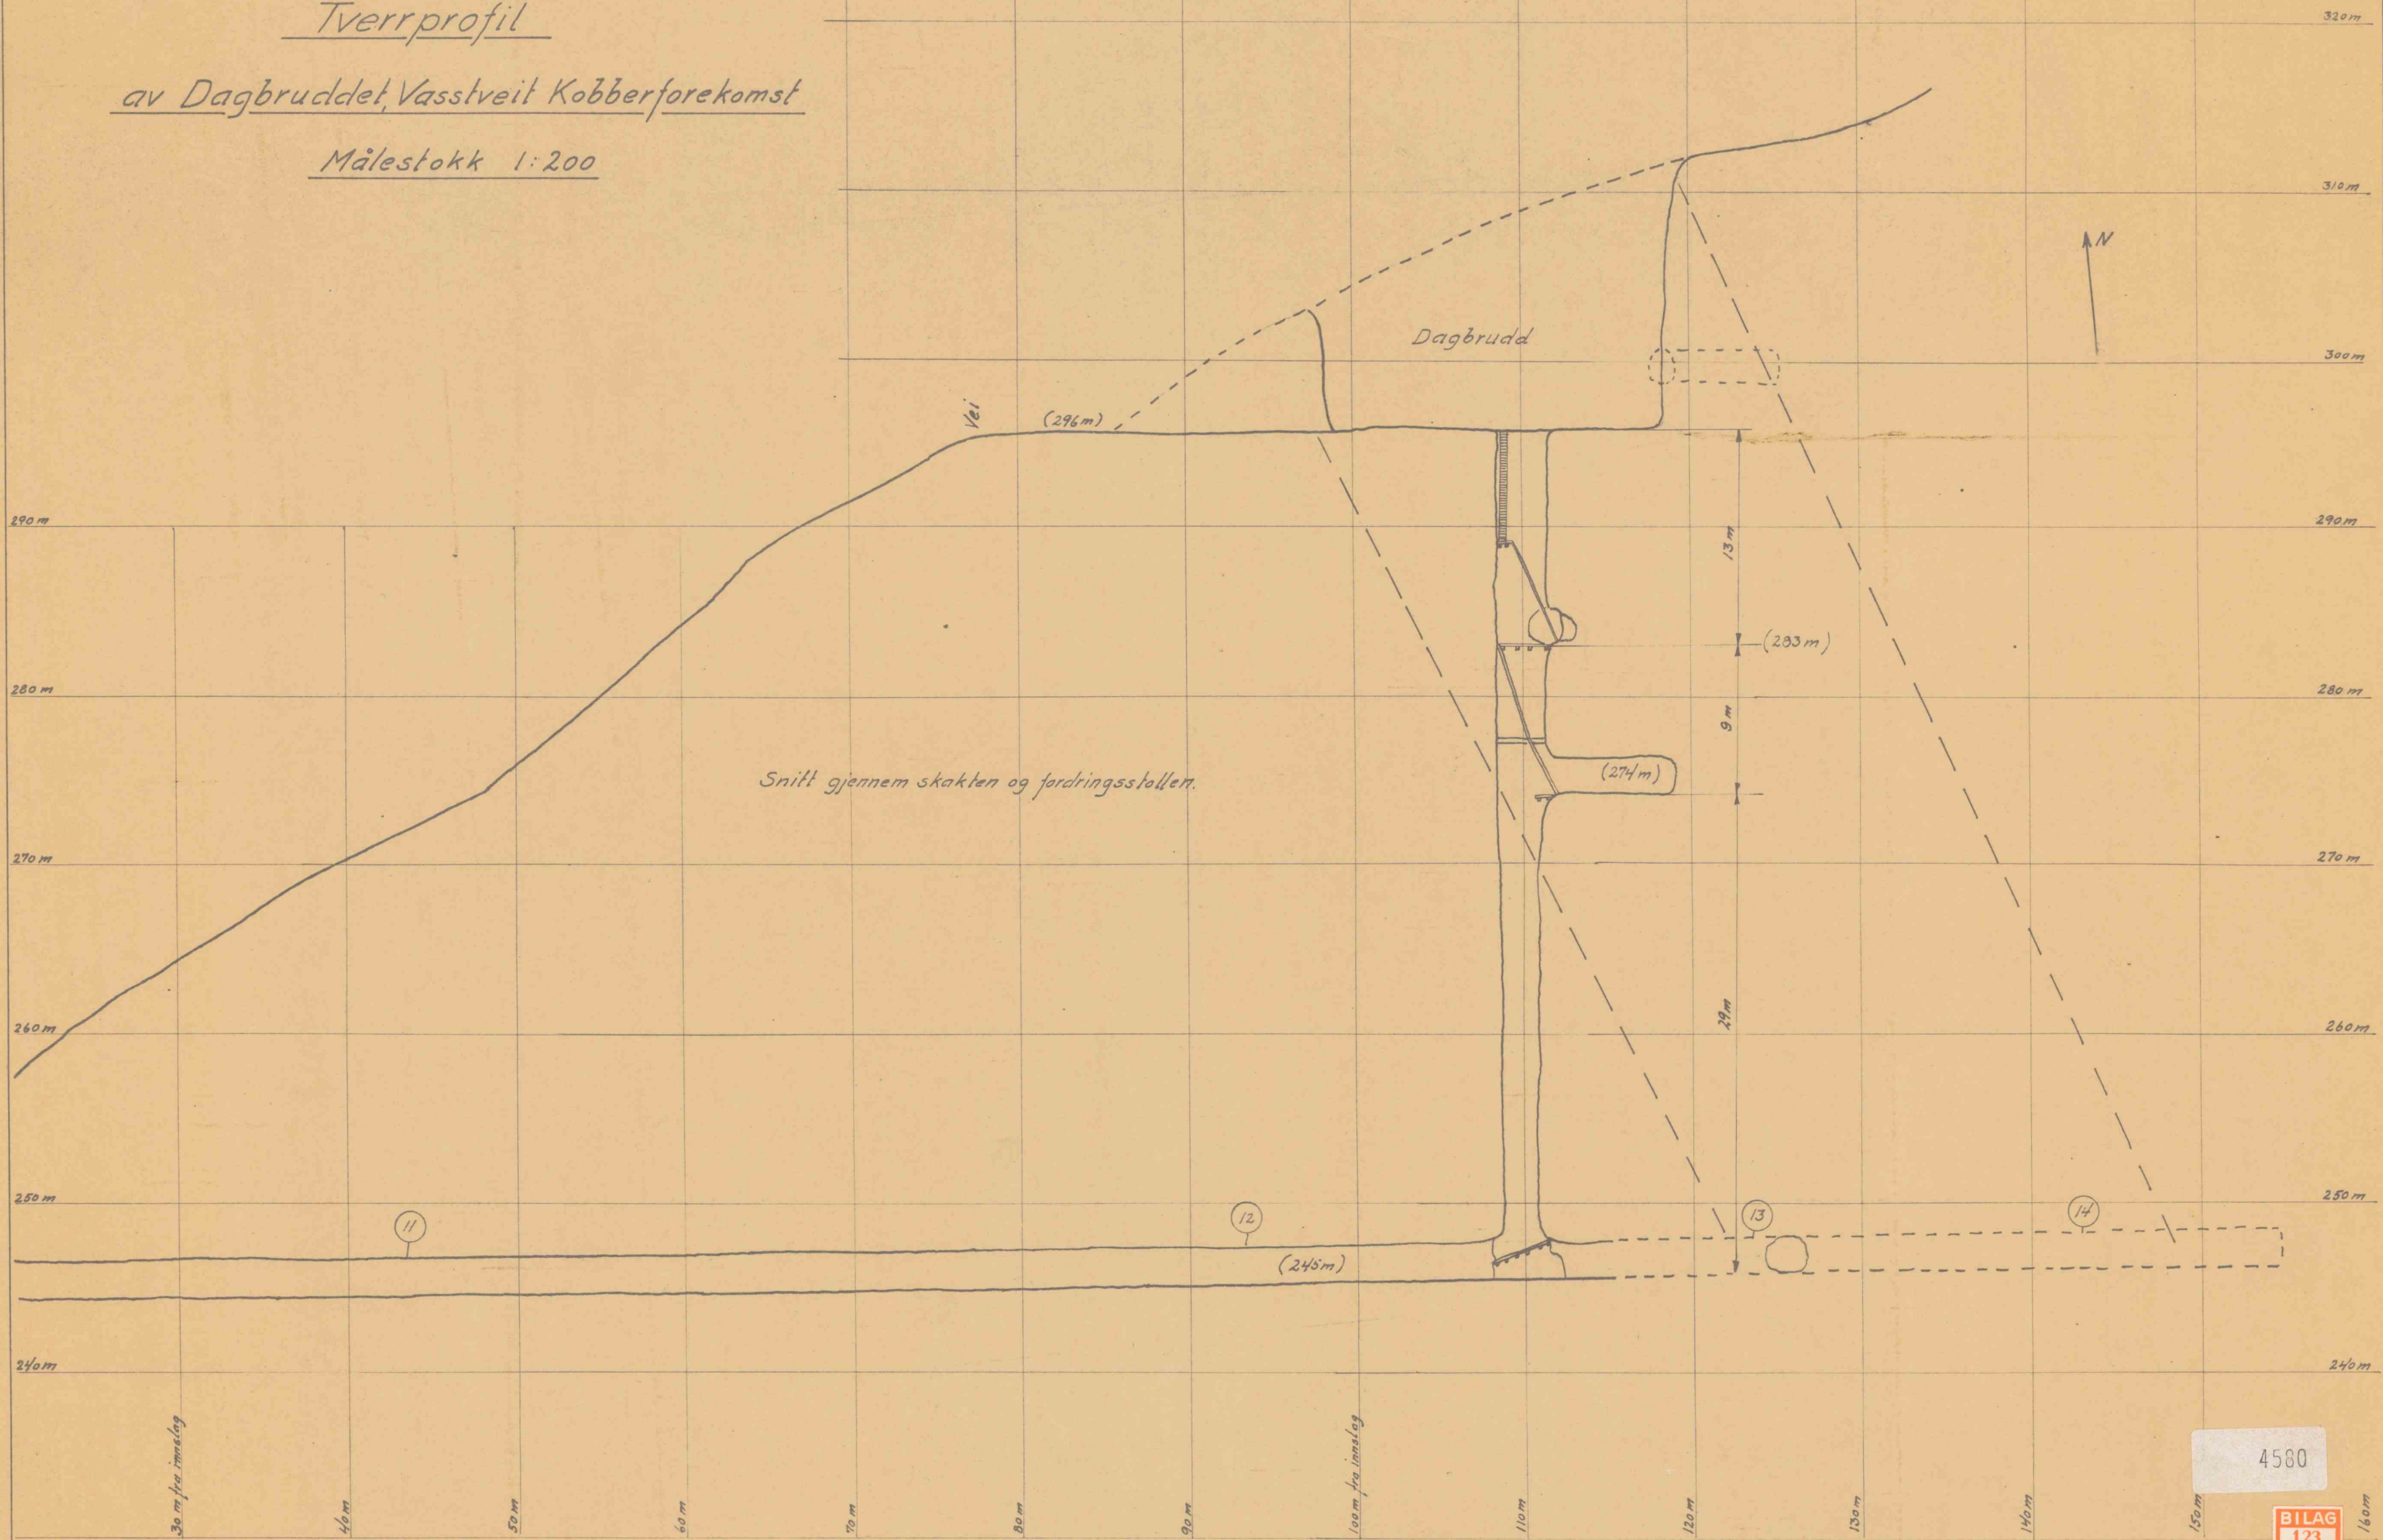

4580

BILAG
123

Vassveit Kobberforekomst.	M 1:200
Tverrprofil.	Tegn. nr.
Tegn. av B. Bruun.	Tr. 23/4-41 54.
Ferd. P. Egeberg.	T-2
Consulting Engineers. Oslo.	