


7.

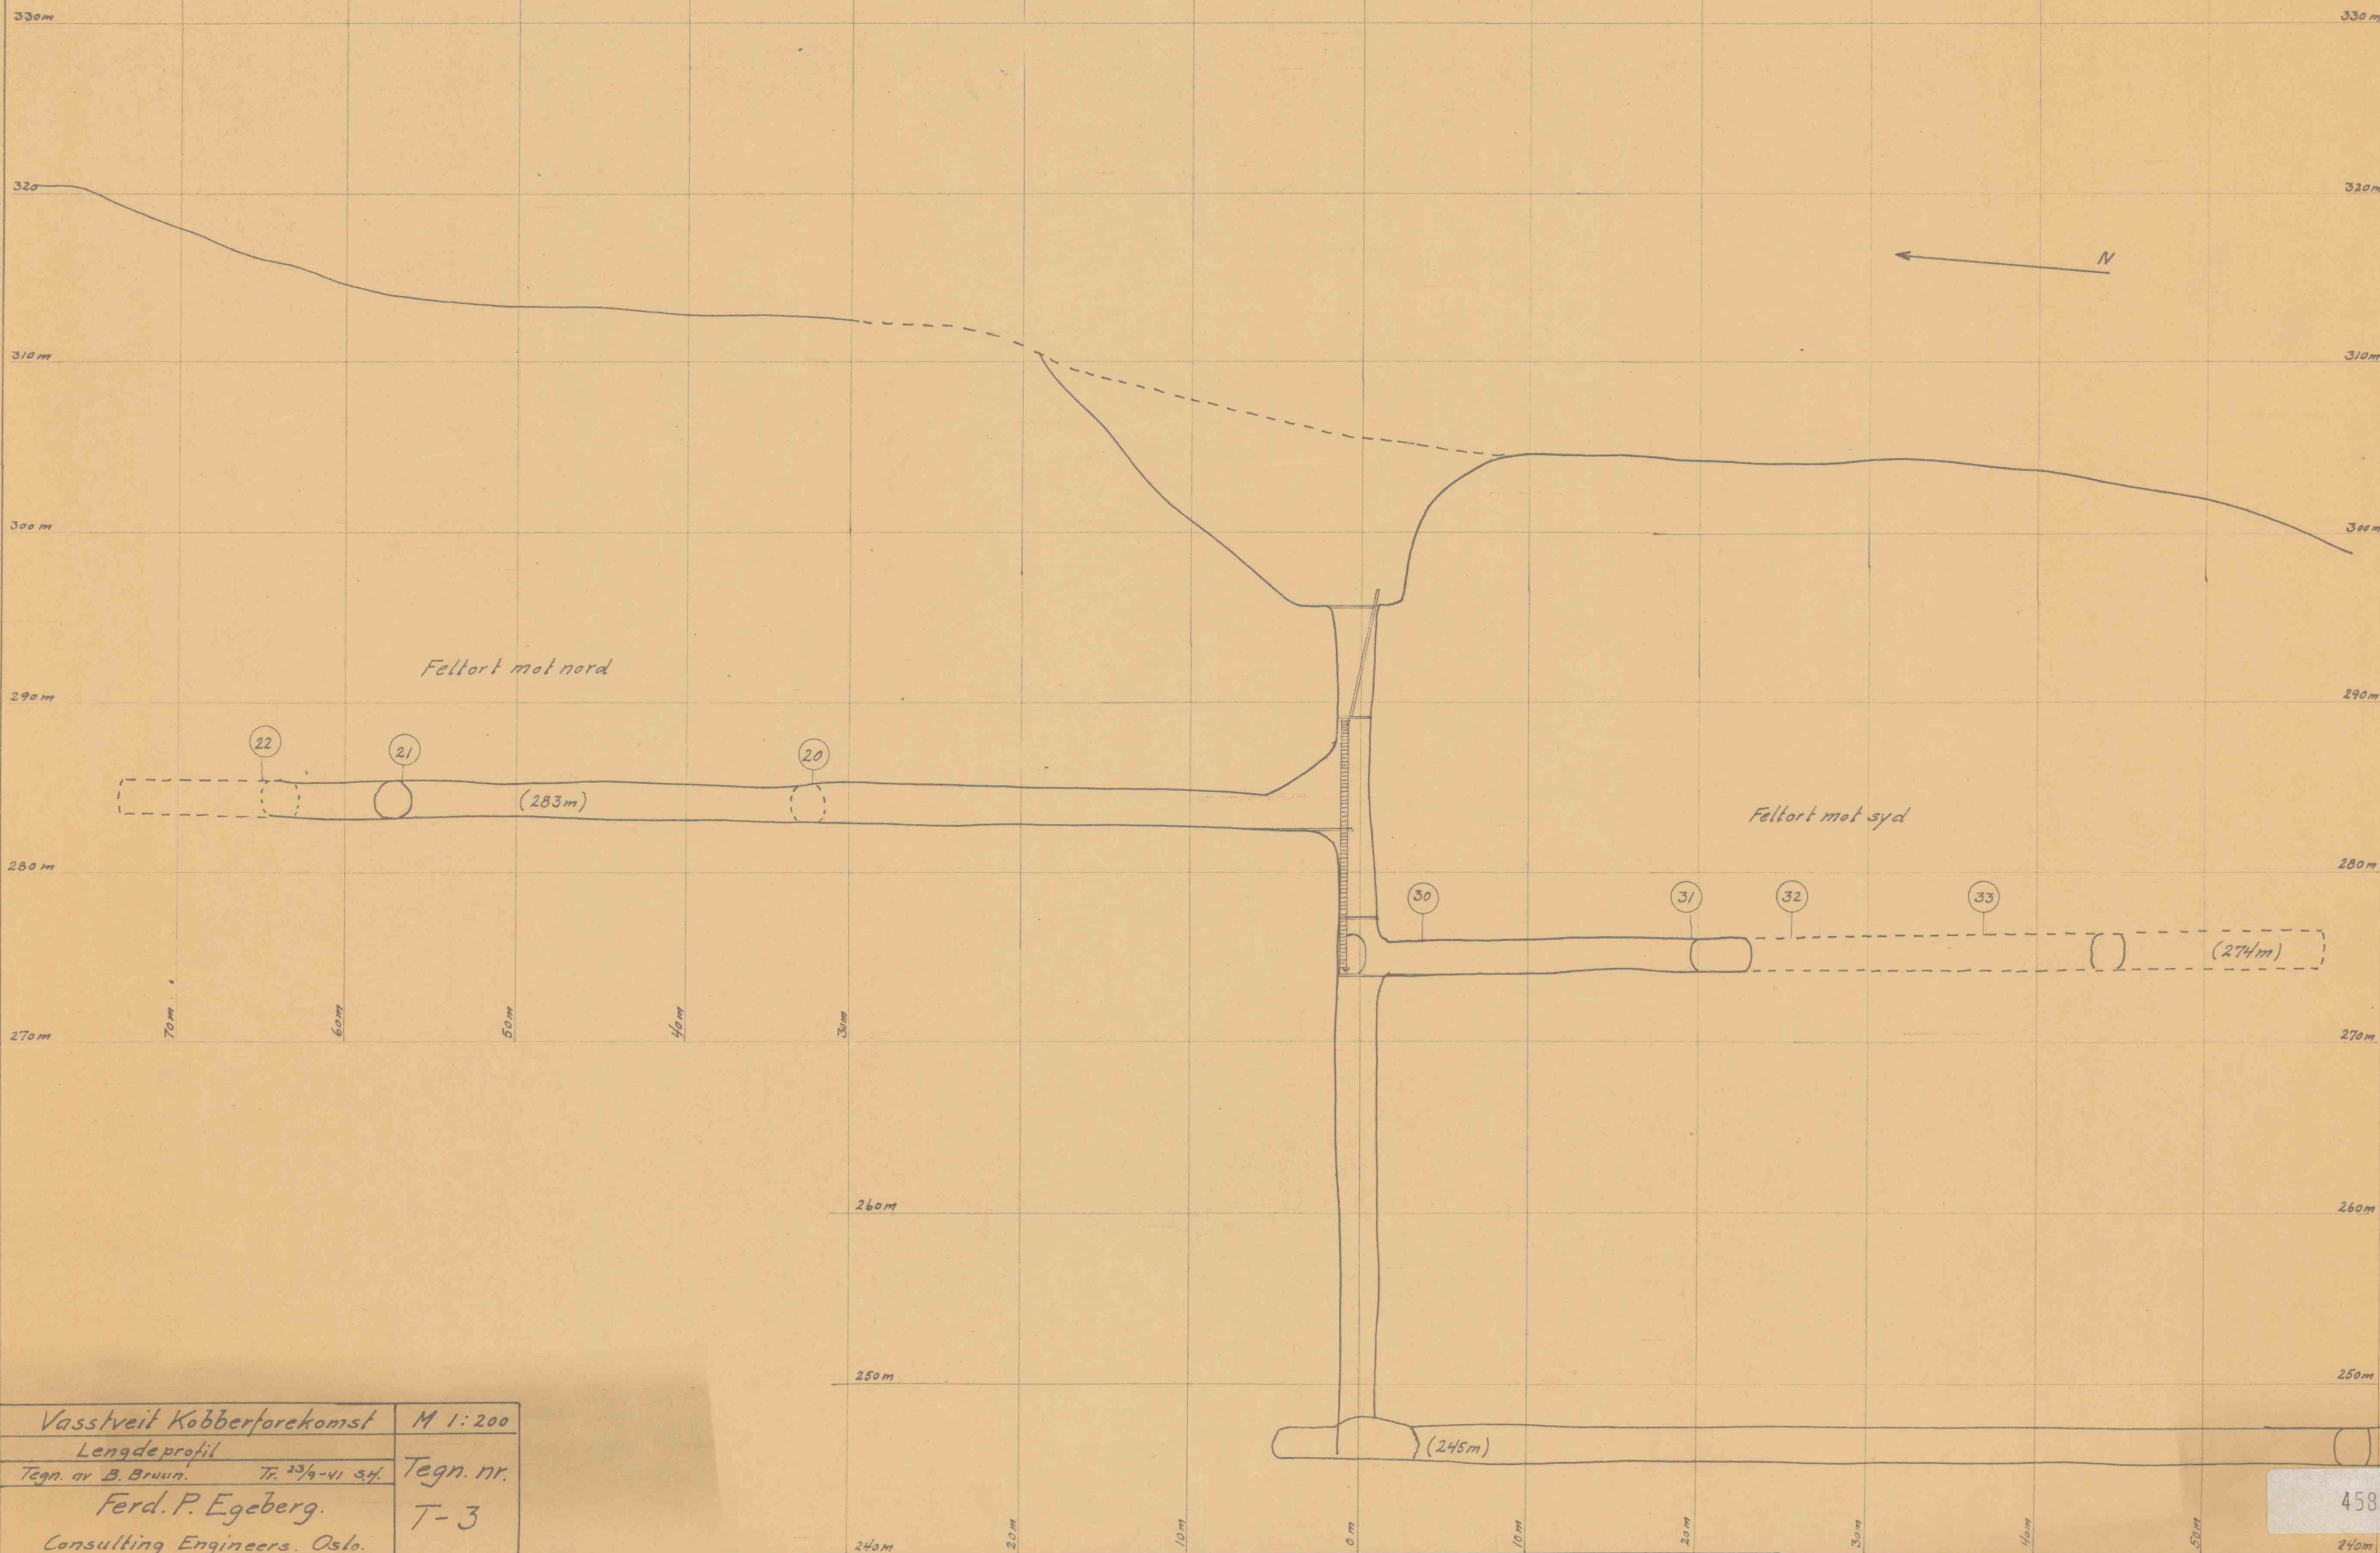

Vassveit Kobberforekomst	M 1:200
Lengdeprofil	
Tegn. av B. Bruun. Tr. 23/9-41 34.	Tegn. nr.
Ferd. P. Egeberg.	T-3
Consulting Engineers. Oslo.	

4581

BILAG
124